

VEGGUR-V11

TRÉVERK

GÆDAFLOKKUR LÍMTRÉS ER L 40. ADRIR BURÐARVIÐIR ERU ÚR HÚSPURRU EFNI Í FLOKKI T1

ALLIR FESTHLUTIR ÚR JÁRNI SKULU HEITGALVAN- HÚÐADIR, NEMA ANNARS SÉ GETID

ÞAR SEM TRÉ LEGGST AÐ STEINSTEYPU, KOMI ASFALTPAPPI MILLI TRÉS OG STEINS

FÚAVERJA SKAL SPERRUENDA OG PÁ HLUTA TRÉS, SEM STEYPAST INN EÐA LEGGJAST AÐ STEYPU, MED C-TOX EÐA SAMBÆRILEGU EFNI, TVÆR UMFERÐIR

UNDIR BOLTÁHAUSA OG RÆR, SEM HERDAST AÐ TRÉ, KOMI SKÍFUR MED KANTLENGD 3 x d OG ÞYKKT 0,3 x d

UM MEDFERÐ TIMBURS OG SMÍÐAVINNU GILDIR ÍST-413 SPERRUR ERU 50*200mm, STYRKLEIKAFLOKKUR K18 SKV ÍST.DS.413 RAKAFLOKKUR IU


Í SMÍÐAVID SKAL BORA FYRIR ÖLLUM SKRÚFUM 5mm OG STÆRRI MED BÖR SEM ER 0,9*KJARNAPVERMÁL SKRÚFU

OFAN Á SPERRUR KEMUR 25mm BORDAKLÆÐNING, FEST Á HEFÐBUNDINN HÁTT, LANGSAMSKYTTI SÉU Á SPERRUR


BURÐARVIRKI HÚSSINS ER ÚR 50*125mm SMÍÐAVID, STYRK- LEIKAFLOKKUR K18 SKV. ÍST.DS.413. RAKAFLOKKUR I

LÍMTRÉ SÉ Í SAMRÆMI VID ÍST.DS.413, STYRKLEIKAFLOKKUR L40

ALLUR SAUMUR, SKRÚFUR OG ADRAR MEKANISKAR FESTINGAR SÉU HEITGALVANHÚÐADAR

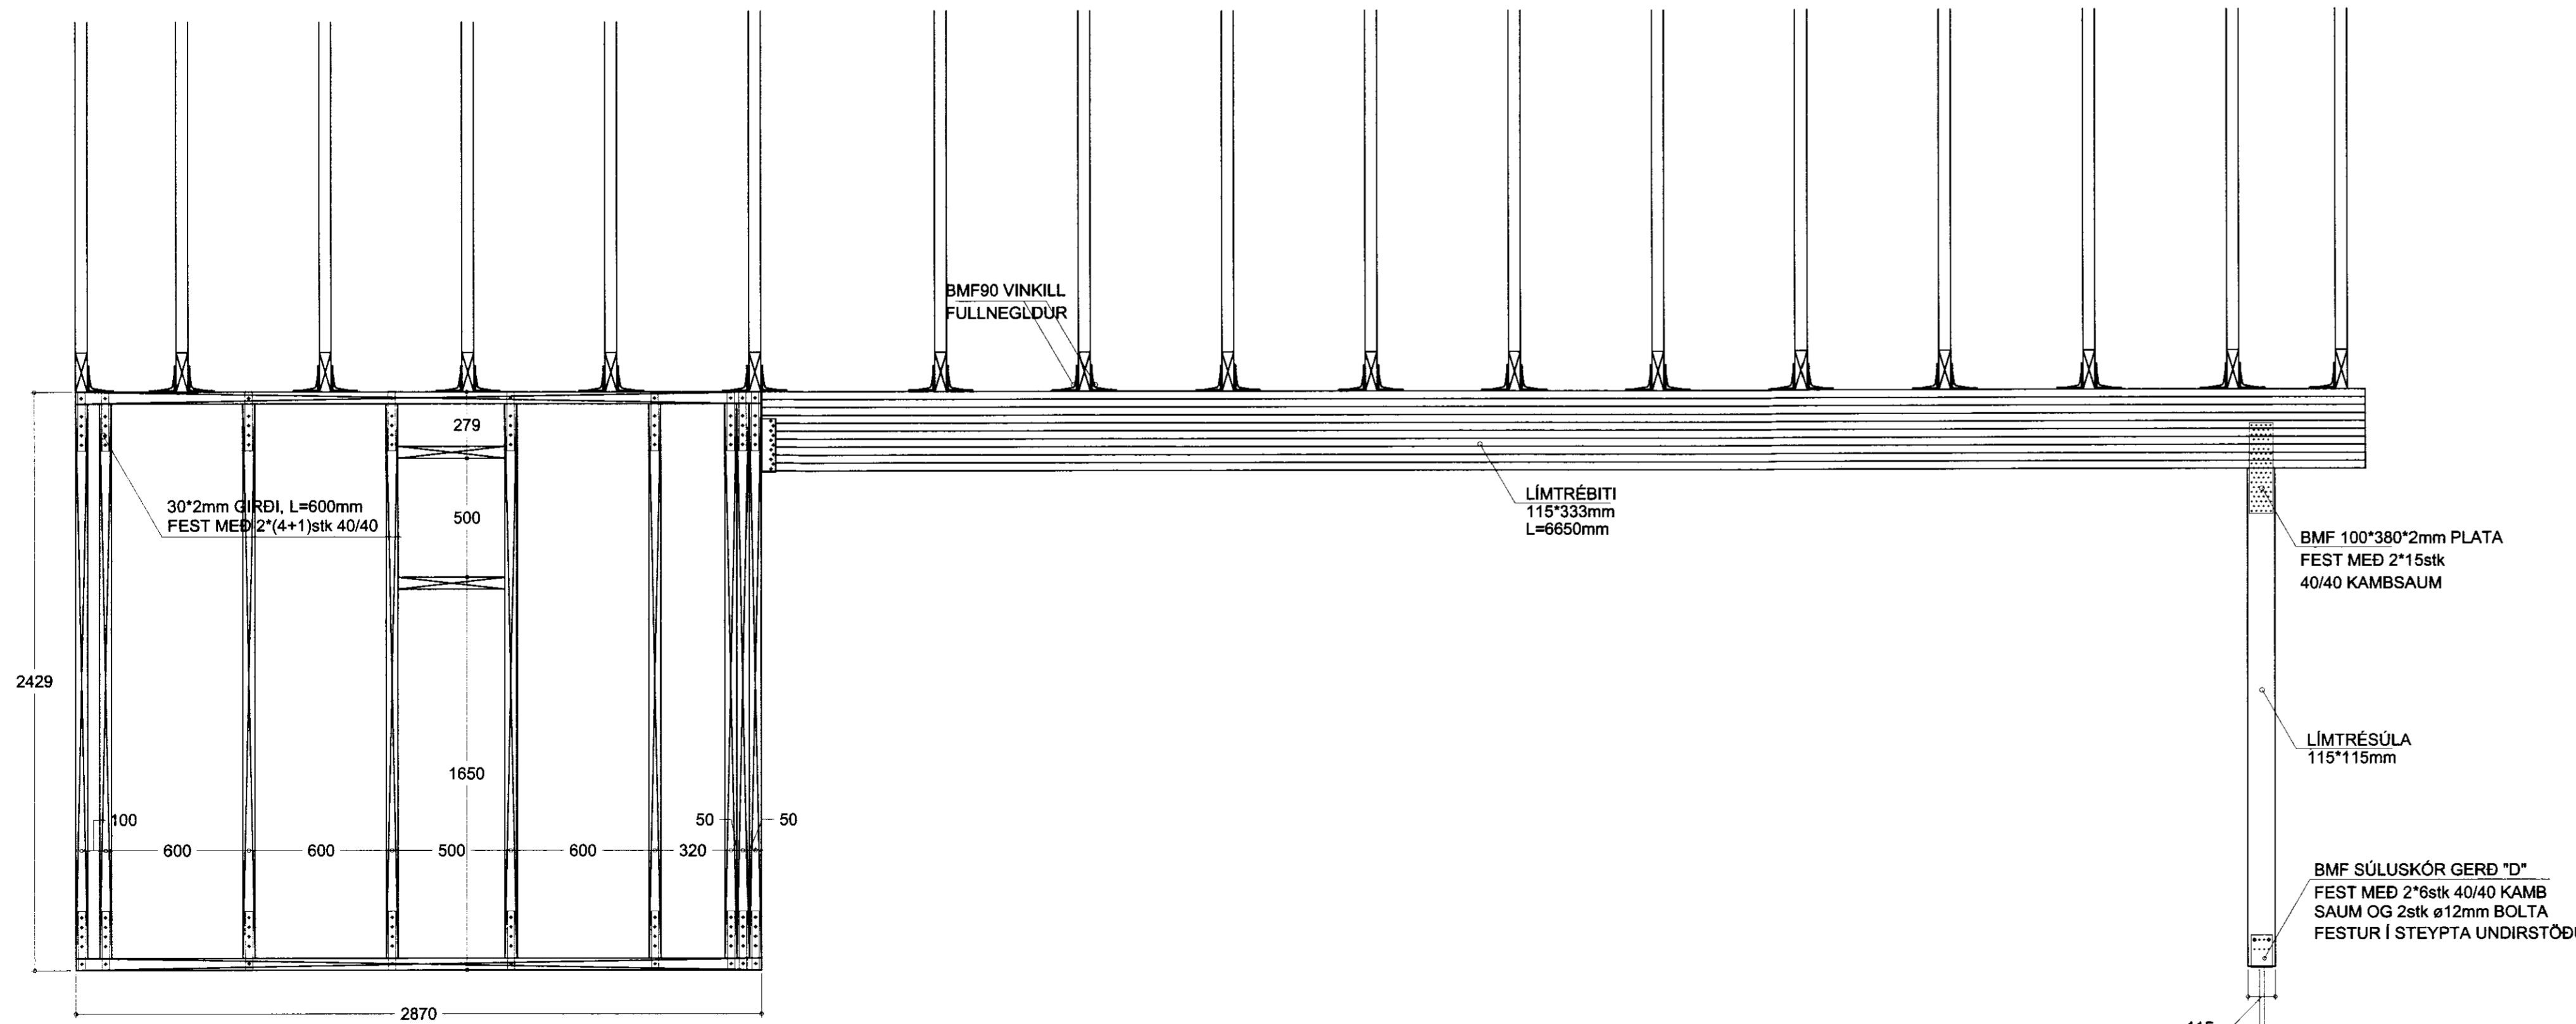

VEGGUR-V12

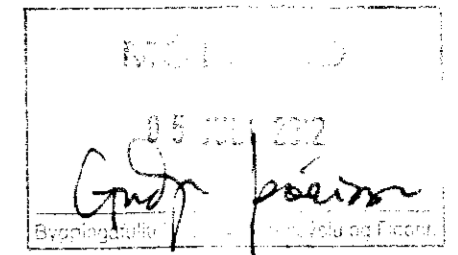

SKRINGAR

ENDURSKOÐUN	DAGS.	TEIKNYFIRF.
H		
G		
F		
E		
D		
C		
B		
A		

VERKKAUPT			
VERKHEITI LYNGHOLT 1, BLÁSKÓGABYGGÐ			
EFNI BURÐARÞOL, GRIND VEGGJA			
VERKFRÆÐISTOFAN*		TEIKN	T-106
möndull		YFIRFARID	SVBJ
23 KÍLLA 0, 103. Reykjavík. Sími 692-7981, kl. 9:00-17:00 Sími 692-7981, kl. 9:00-17:00 Netfang sveitþjónug@möndull.is SVEINBJÖRN JÓNSSON Byggingaverkfræðingur		VERK NR/BLAD NR	2267 T-106
DAGS. OTGAFU	KENNITALA OTGEFANDA	STÆRD	ENDURSK.
MARS 2011	261254-7949	A1	
OTGEFID	SVEINBJÖRN JÓNSSON		



Tekning þessi er gefin út af undirrituðum fyrir hönd eignaða höfundaréttar. Tekninguna ná ekki afrita með neinum hætti, að hluta til eða í heild án skriflegs leyfis höfundar.