



MÓTTEKIÐ
 27 Maí 2009
 Byggingafrútrúi uppsv. Árnessýslu og Flóahv.

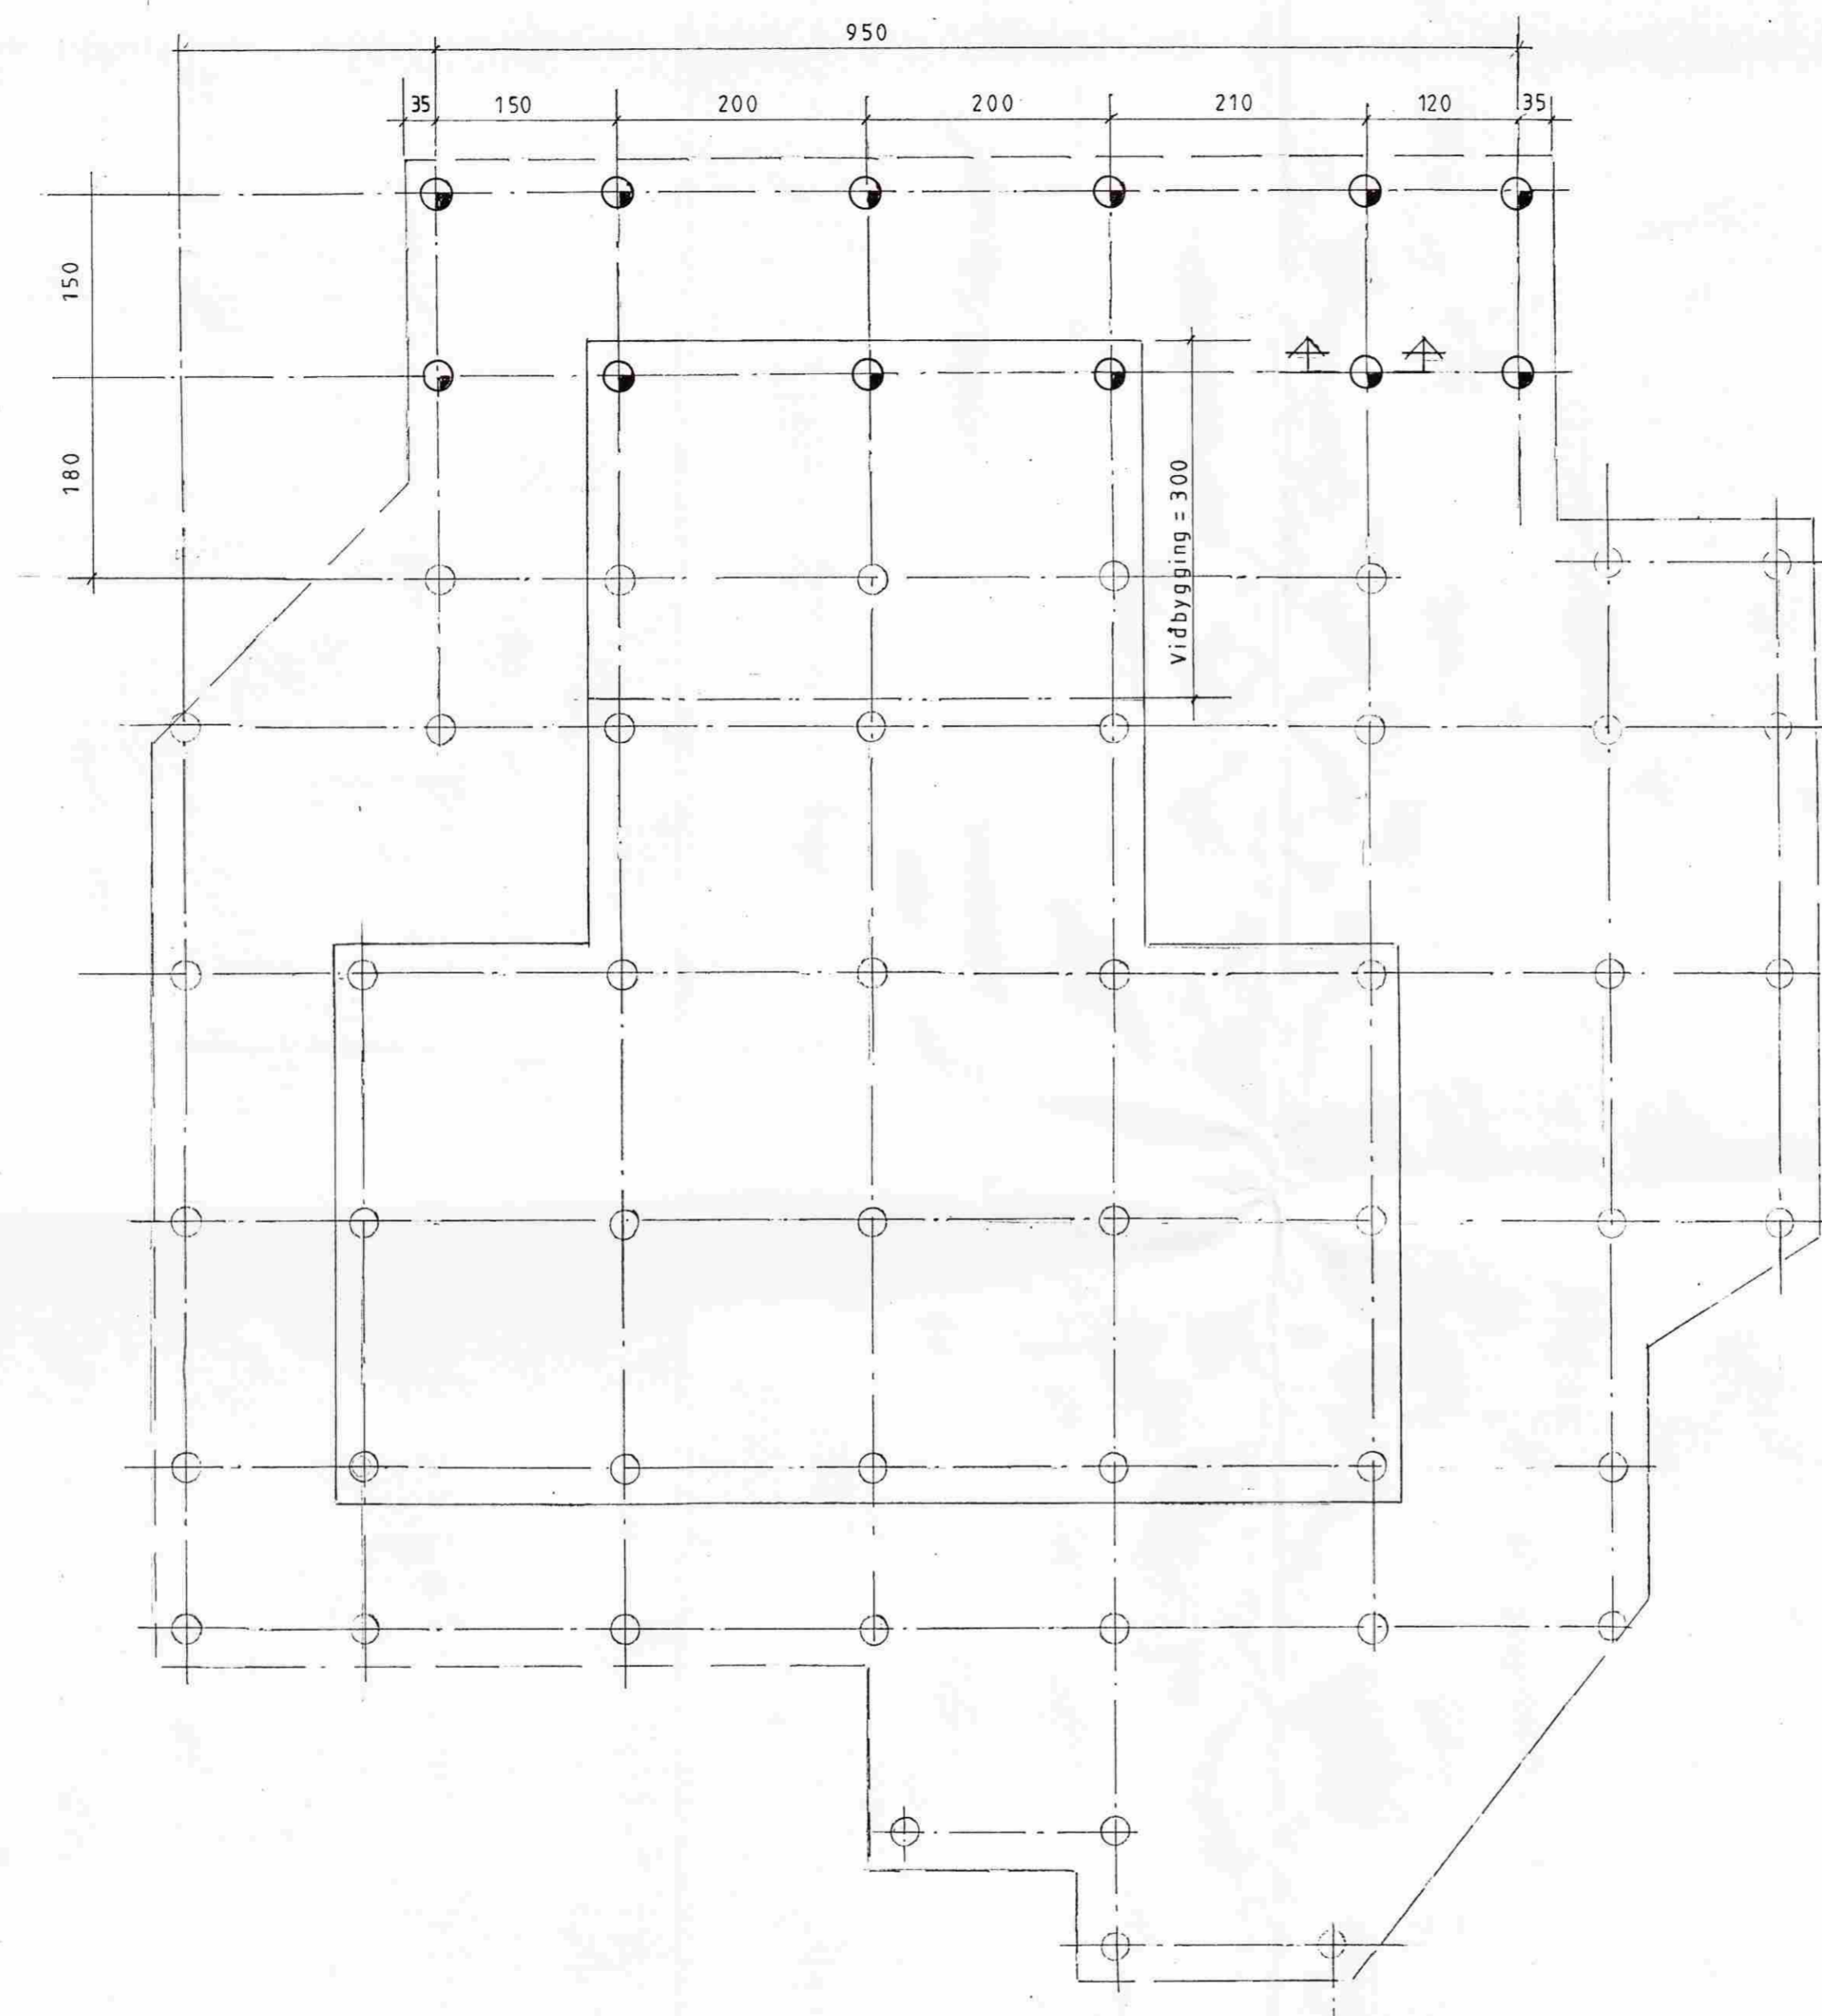

nýjar súlur

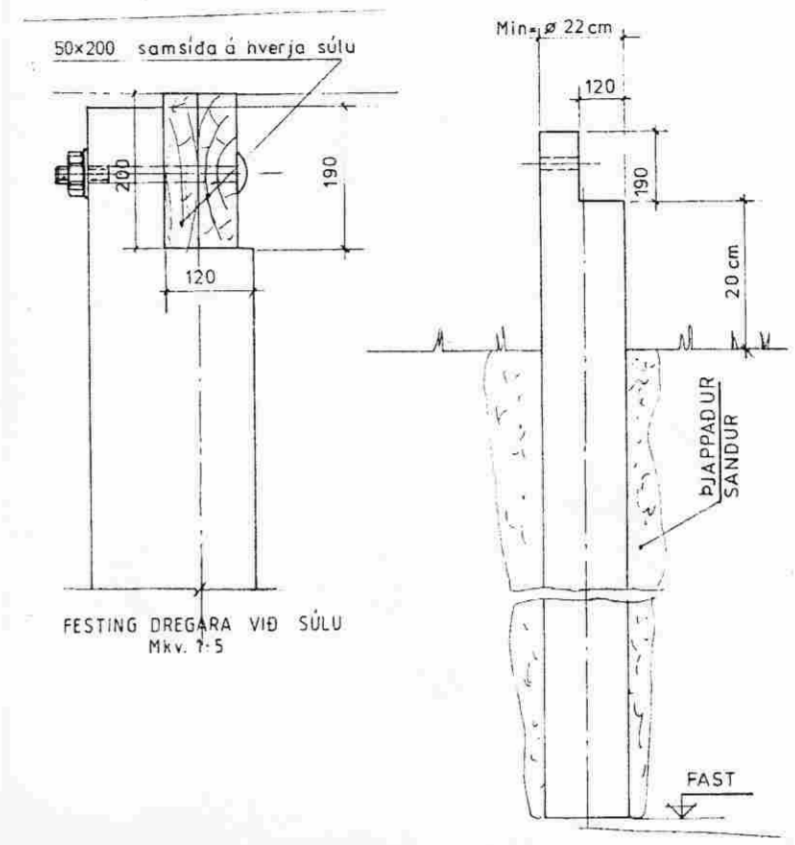

A-A

Ath: Breyting 'a' stækkun á húsi nr. 026 um 13,8 m² og reyndarteikning maí '09 *[Signature]*

Mkv 1:50	Sumarhús í landi Lækjarhvatns, Bláskógabyggð 8721	TEIKNIVANGUR
Dags maí '09	Árnessýslu. Landnúmer. 167926	
Nr 026'a-04	Eigandi: Guðmundur Gunnarsson kt 260858-2899	<i>[Signature]</i> 270733-2559
	Undirstöður	<i>[Signature]</i> 201032-4829
	Burðarbol	