


MÓTTÍÐ
24. SEPT. 2012
Guðrún Þrásson
Bygginguteikna- og Ráðgjafar
Félagsmiðstöð og Flóðar

DAGS:	NR:	BREYTINGAR:	SAMP:

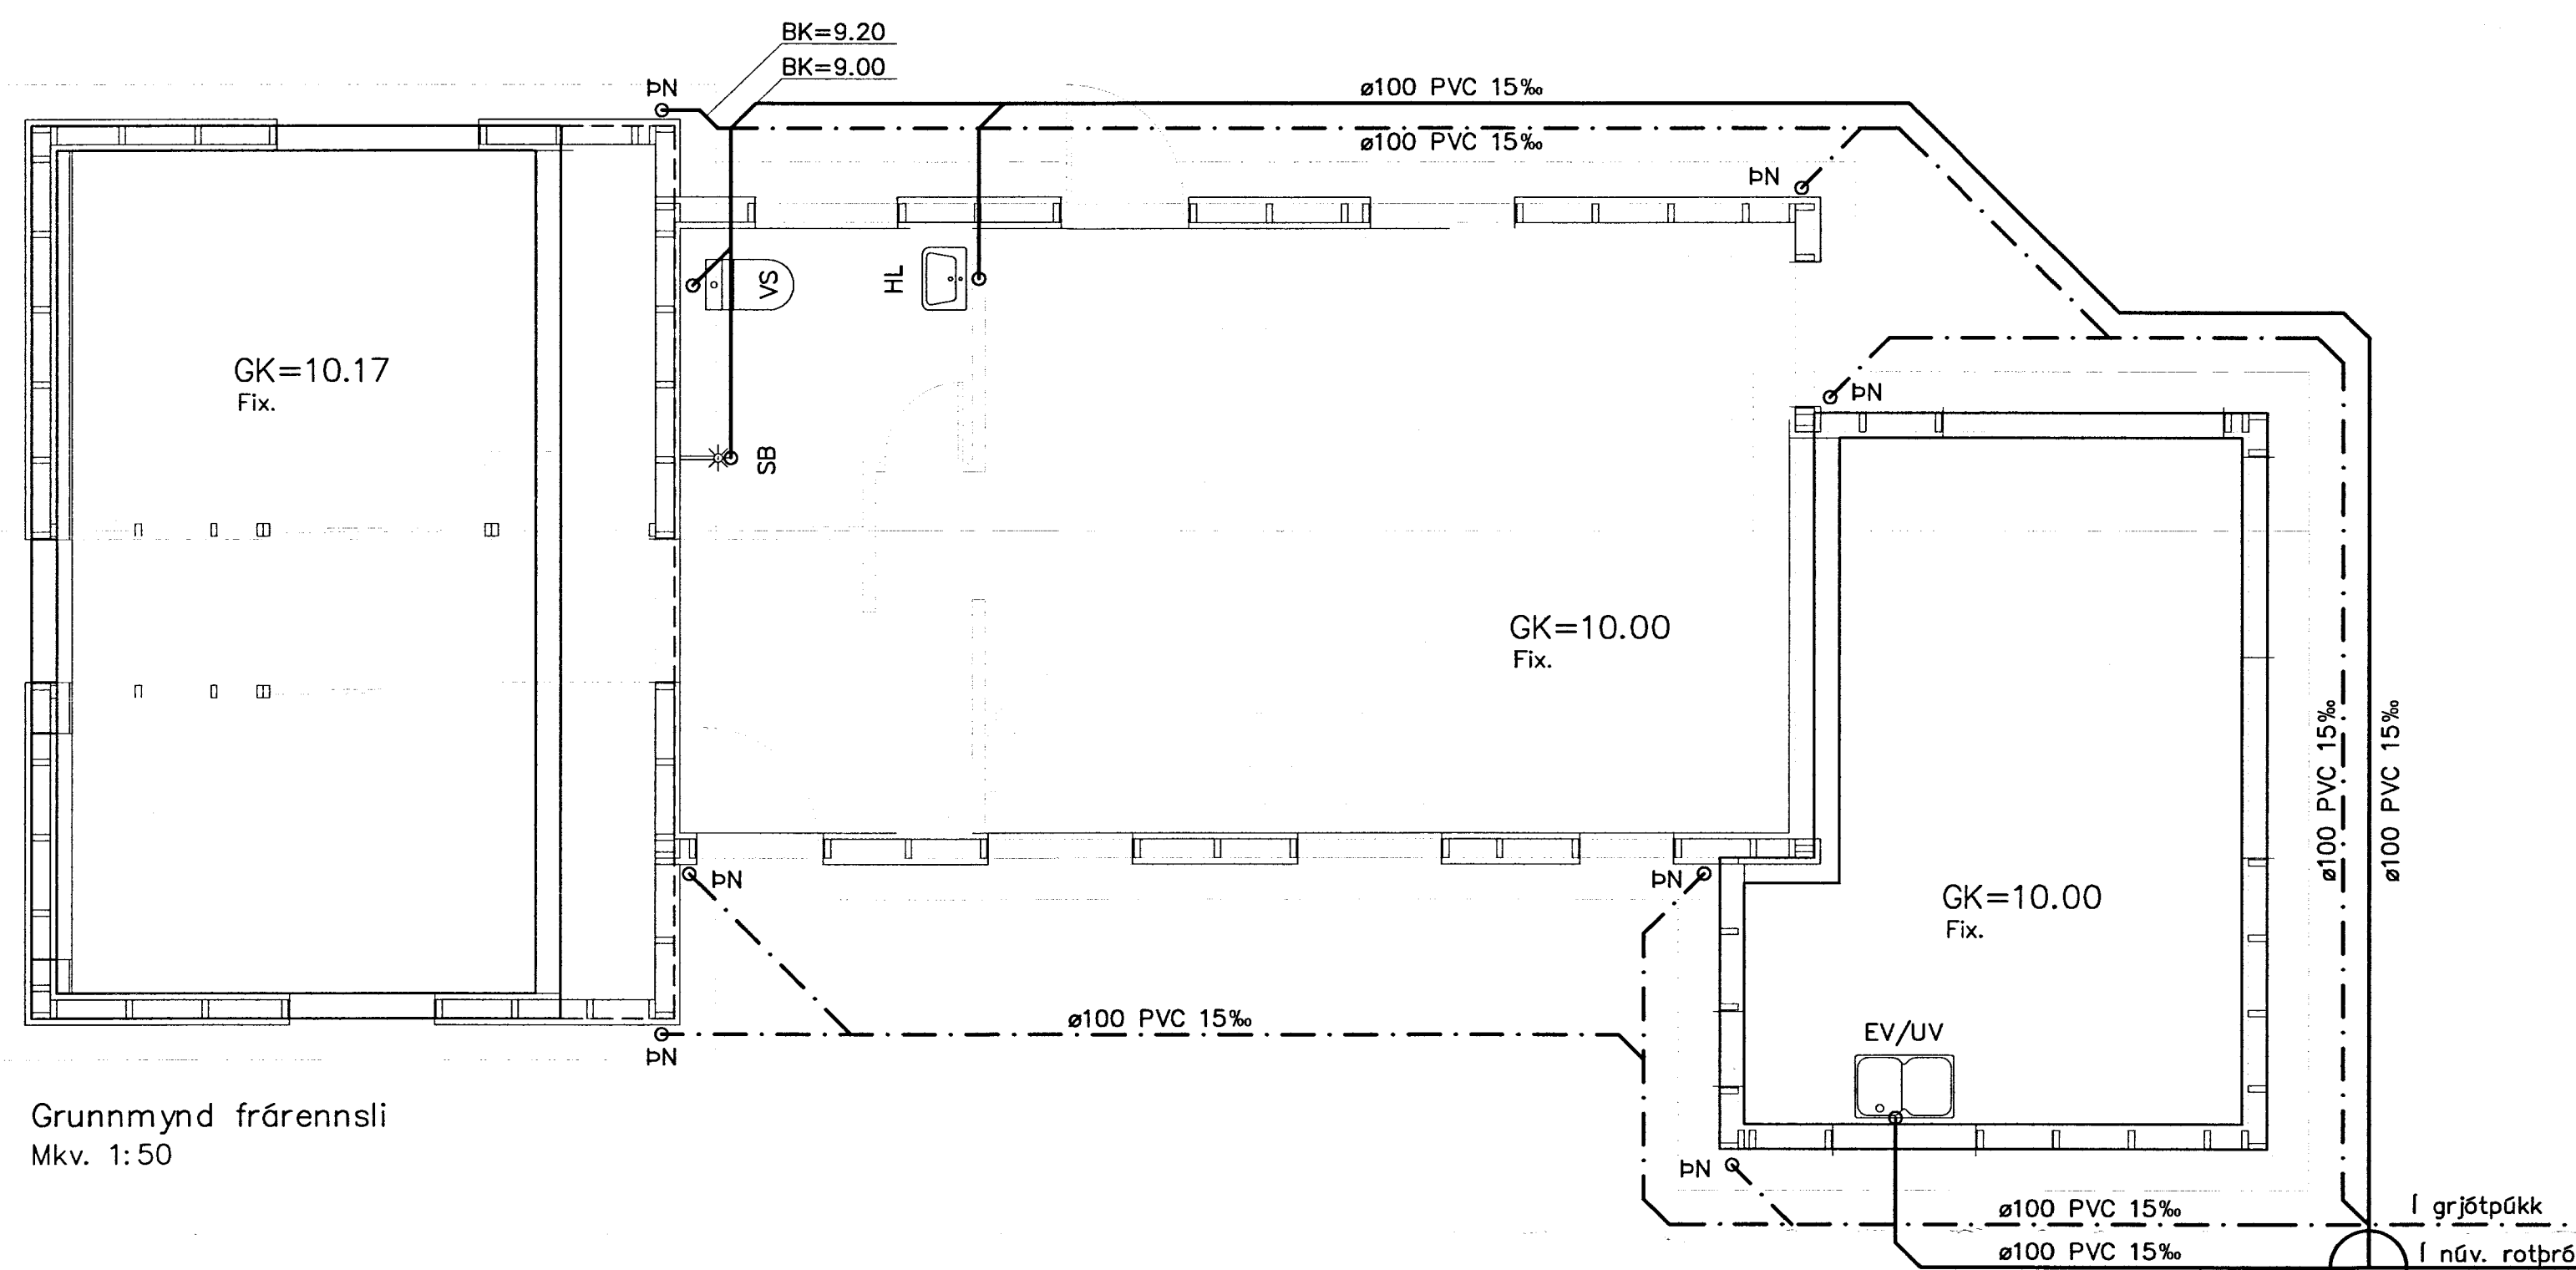

Grunnmynd frárennsli
Mkv. 1:50

MERKINGAR:

- — — — — MERKIR SKOLPLÖGN
- - - - - " DREN- OG REGNVATNSLÖGN
- " REGNVATNSLÖGN
- ∨ og ∟ " VATNSLÁS

- PVC PÍPUR ÚR POLYVINYLCLORID
- PP PÍPUR ÚR POLYPROPYLEN
- PP-DW PÍPUR ÚR SÉRSTYRKTU POLYPROPYLEN
- PEH PÍPUR ÚR POLYETHYLEN
- JS PÍPUR ÚR JÄRNSTEYPU

- HL HANDLAUG
- VS VATNSSALERNI
- SB STEYPIBAD
- EV ELDHÚSVASKUR
- SV SKOLVASKUR
- RV RÆSTIVASKUR
- UP UPPÞVOTTAVÉL
- PV ÞVOTTAVÉL
- NF NIÐURFALL
- GN GEGNUMSTREYMIS-NIÐURFALL
- PN ÞAKNIÐURFALL
- SN SVALANIÐURFALL
- BR BRUNNUR
- SL STIGLEIÐSLA SLÖKKVILIDS
- F FALLSTAMMI
- L LOFTRÆSTISTAMMI

ADRAR SKÝRINGAR:


EFNI Í GRUNNLÖGN SKAL VERA PVC NEMA ANNAD SÉ TEKID FRAM.
 EFNI Í FRÁRENNISLÖGN INNAHÚSS SKAL VERA PP.
 EFNI Í FRÁRENNISLÖGN UTANHÚSS SKAL VERA PVC NEMA ANNAD SÉ TEKID FRAM.
 EFNI Í DRÁTTARRÖR FYRIR HITA OG NEYSLUVATN SKAL VERA PEH.

ALLT EFNI OG FRÁGANGUR SKAL VERA Í SAMRÆMI VID ÁKVÆÐI ÍST-68:2003 OG GILDANDI REGLUGERDIR.



UNDIR GRUNNLÖGN KEMUR 15cm JÖFNUNARLAG ÚR SANDI SEM ÞJAPPIST VANDLEGA. HÆÐ JÖFNUNARLAGSINS SKAL HÆFA BELG RÖRANNA OG TAKA SKAL ÚR FYRIR MÖFFU EFTIR ÞJÖPPUN ÞESS. FYLLA SKAL AD PÍPUM MED 20 cm SANDLAGI.

ALLAR GRUNNLAGNIR SKULU VERA d=100 NEMA ANNAD SÉ TEKID FRAM.
 LAGNIR UNDIR BÍLAPLANI SKULU VERA ÚR PP-DW.

K=RENNSLISKÓTI
 GK=STEYPTUR GÖLFSKÓTI
 BK=BOTNKÓTI

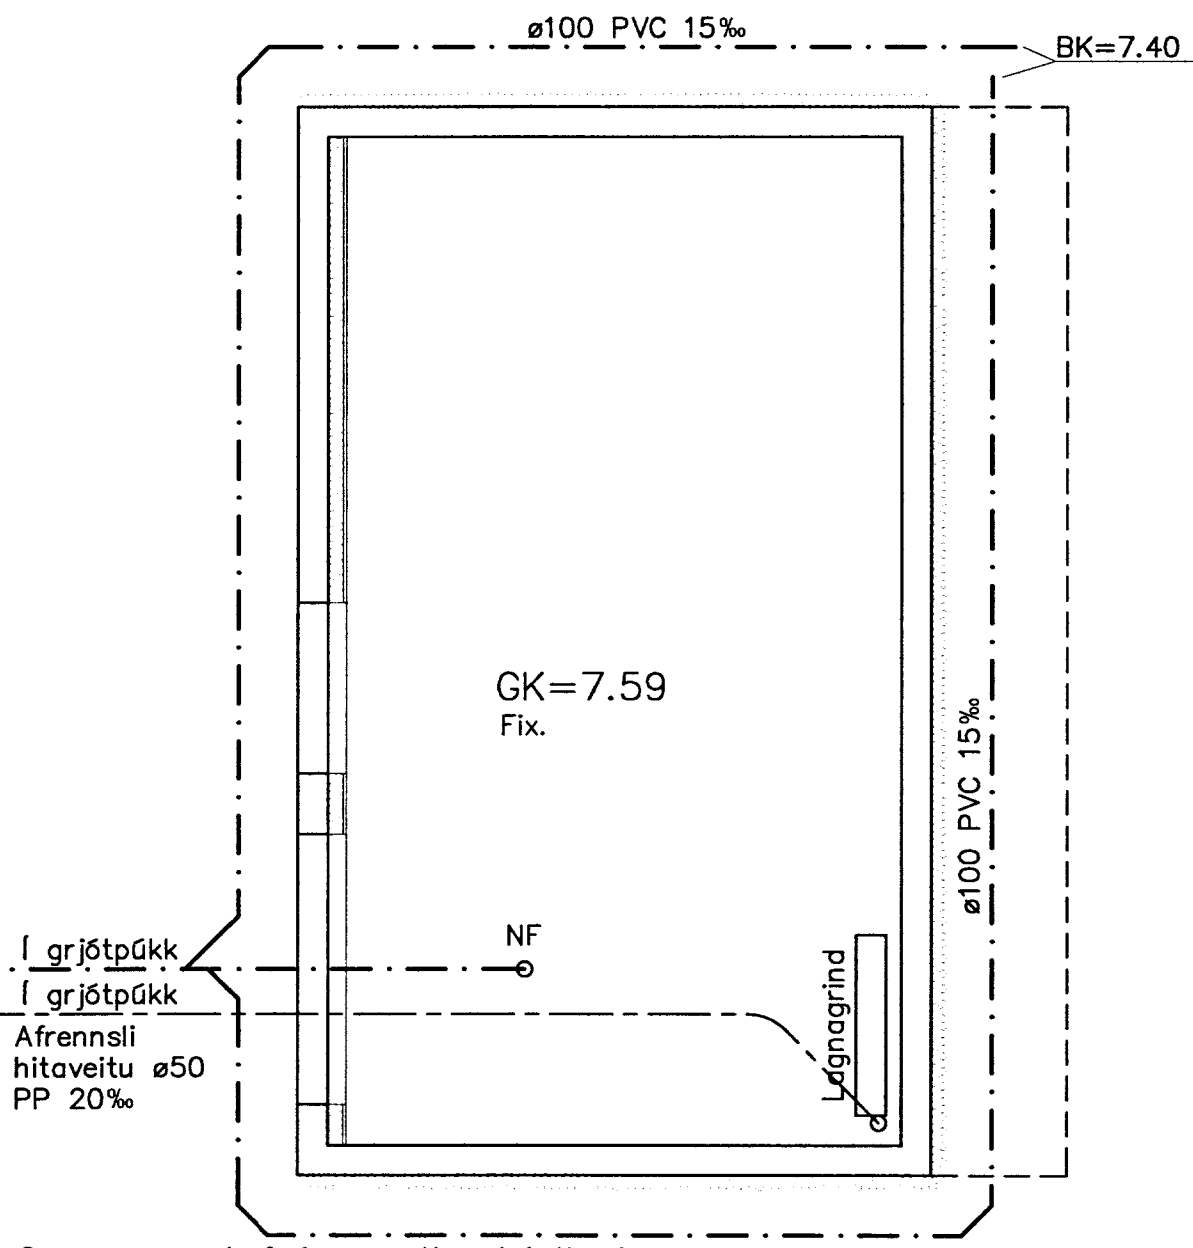

Grunnmynd frárennsli -kjallari
Mkv. 1:50

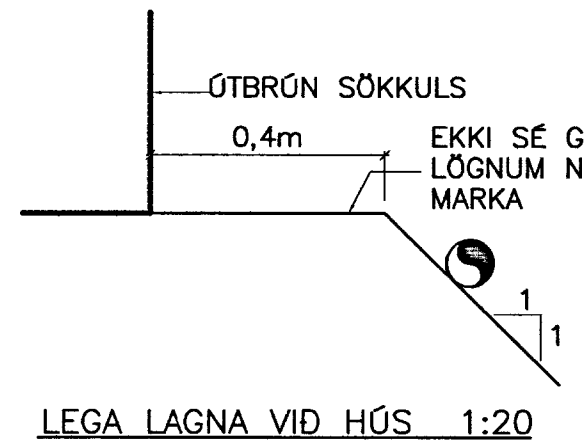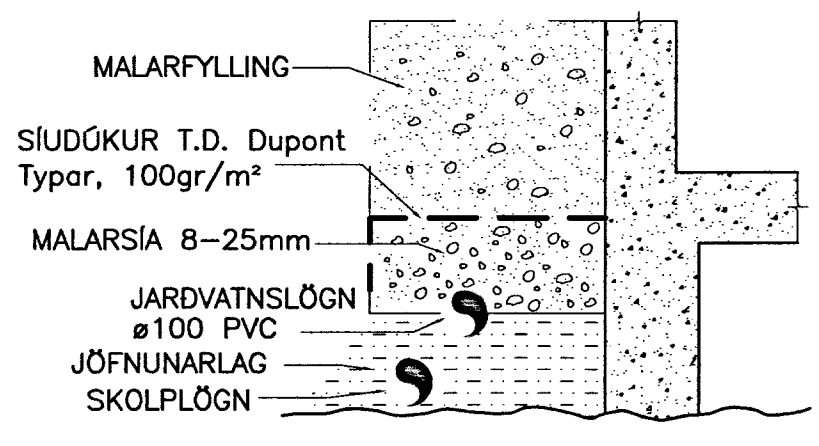

LEGA LAGNA VID HÚS 1:20

VERKFRÆÐIÞJÓNUSTAN EHF
 SKEIFAN 19 • 108 REYKJAVÍK • Sími: 517 9050 • Netfang: teknik@teknik.is

ÞITI VERKS:	ÞITUNDIR:	DAGS:
Litlaneysgata 5 í landi Austueyjar	Guðmundur Hansson 151263-3649 Svavar M. Sigurjónsson 180867-3419	21.09.2012
ÞITI TEKINGAR:	SAMPYRK:	HUSAGERD:
Lagnir Frárennsli	Þaus M. Sigurjónsson Hildur Bjarnadóttir 200362-6409	1:50/20
FRANNAÐ: SMS	TEKNAÐ: SMS	TEKNAÐ: GH
		301