



1 SNID 1:20  
B-101

-HULA AD JÄRNUM VATNSMEGIN  
SKAL VERA 40mm  
-ÖLL STEYPUSKIL Í TJÖRN OG  
LAUG SKULU GERD Í SAMRÁÐI VID  
VERKFRÆÐING

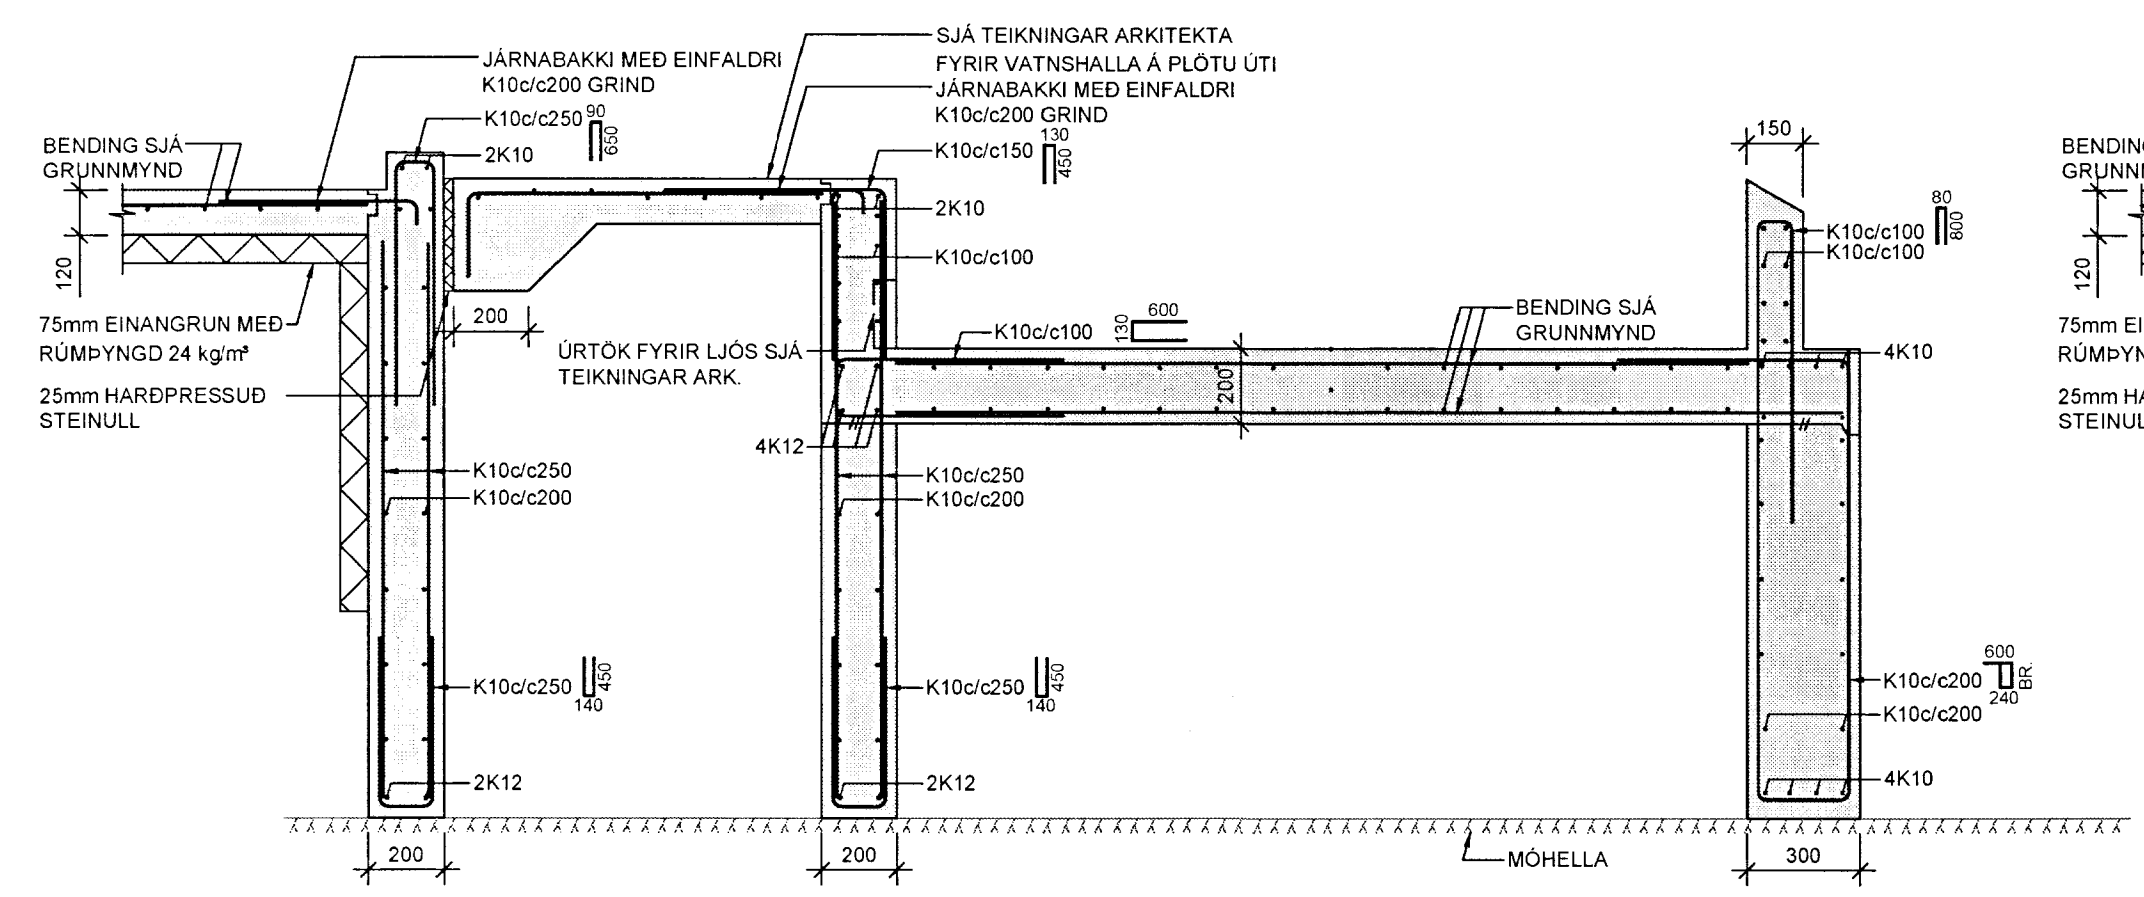


2 SNID 1:20  
B-101

-HULA AD JÄRNUM VATNSMEGIN  
SKAL VERA 40mm  
-ÖLL STEYPUSKIL Í TJÖRN OG  
LAUG SKULU GERD Í SAMRÁÐI VID  
VERKFRÆÐING

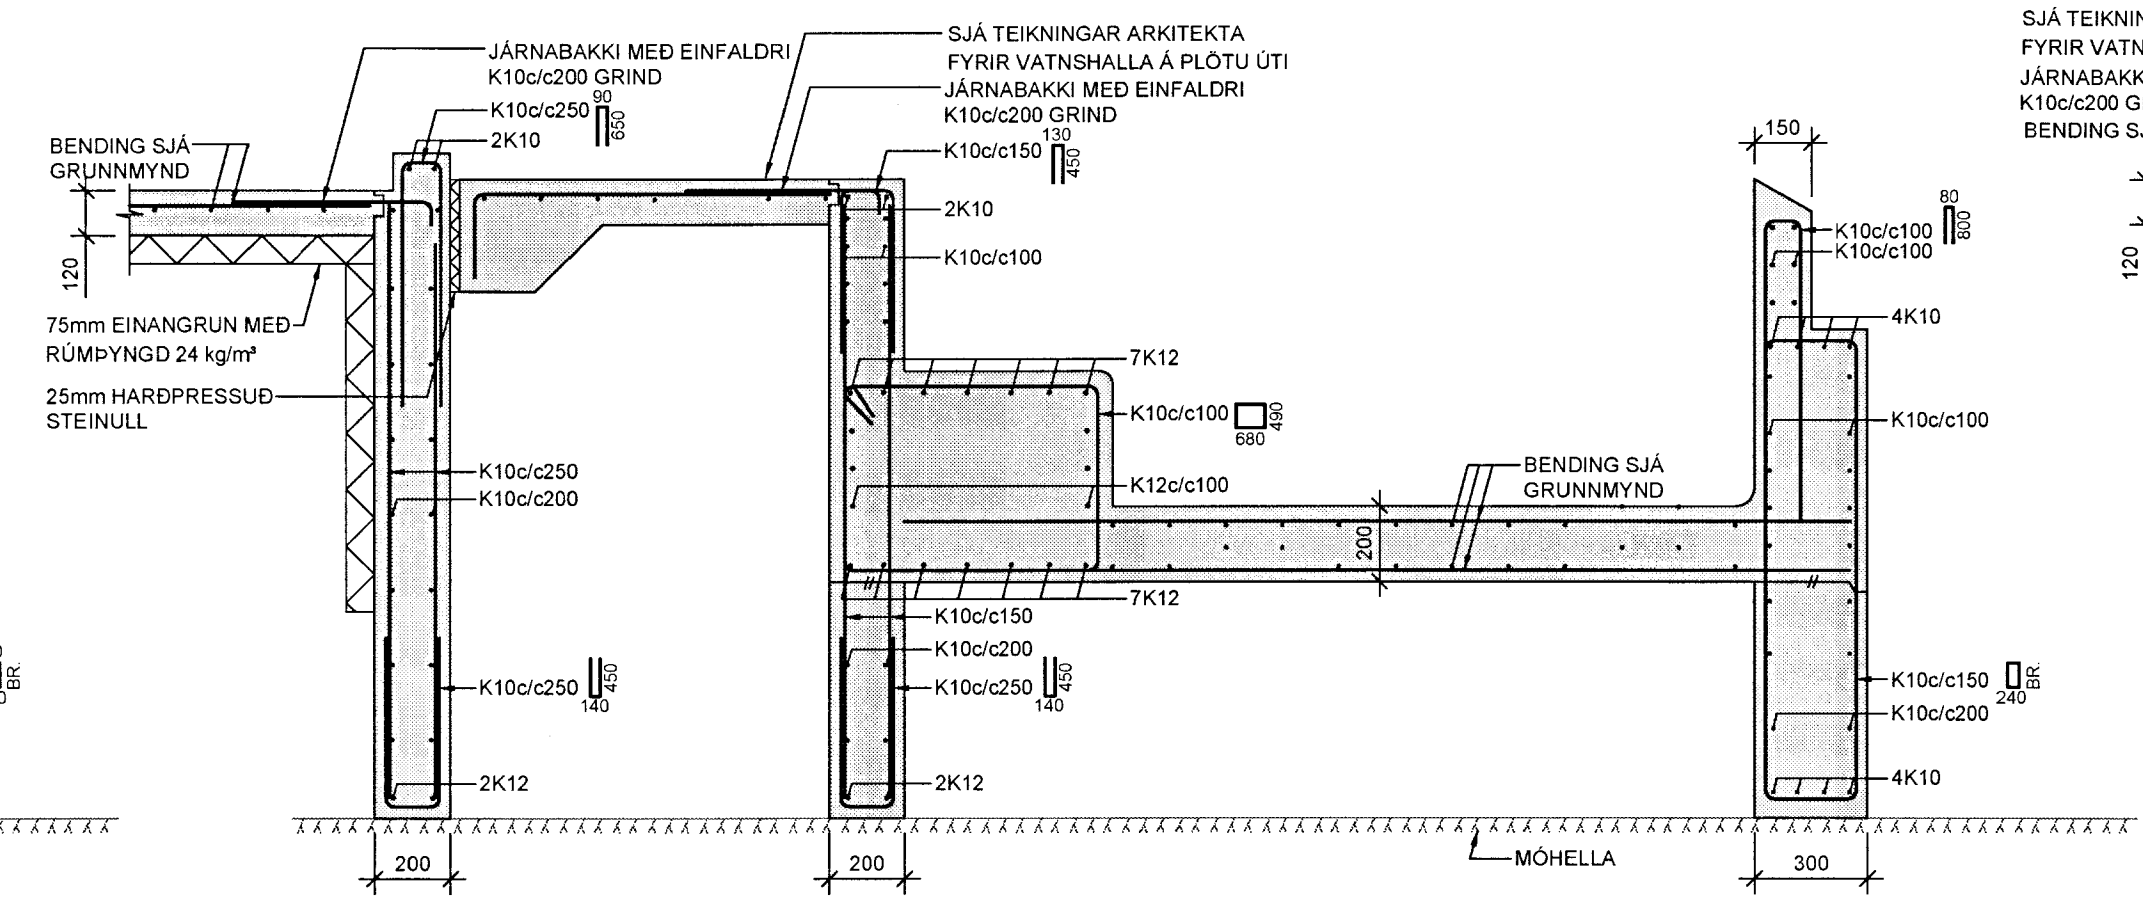


3 SNID 1:20  
B-101

-HULA AD JÄRNUM VATNSMEGIN  
SKAL VERA 40mm  
-ÖLL STEYPUSKIL Í TJÖRN OG  
LAUG SKULU GERD Í SAMRÁÐI VID  
VERKFRÆÐING

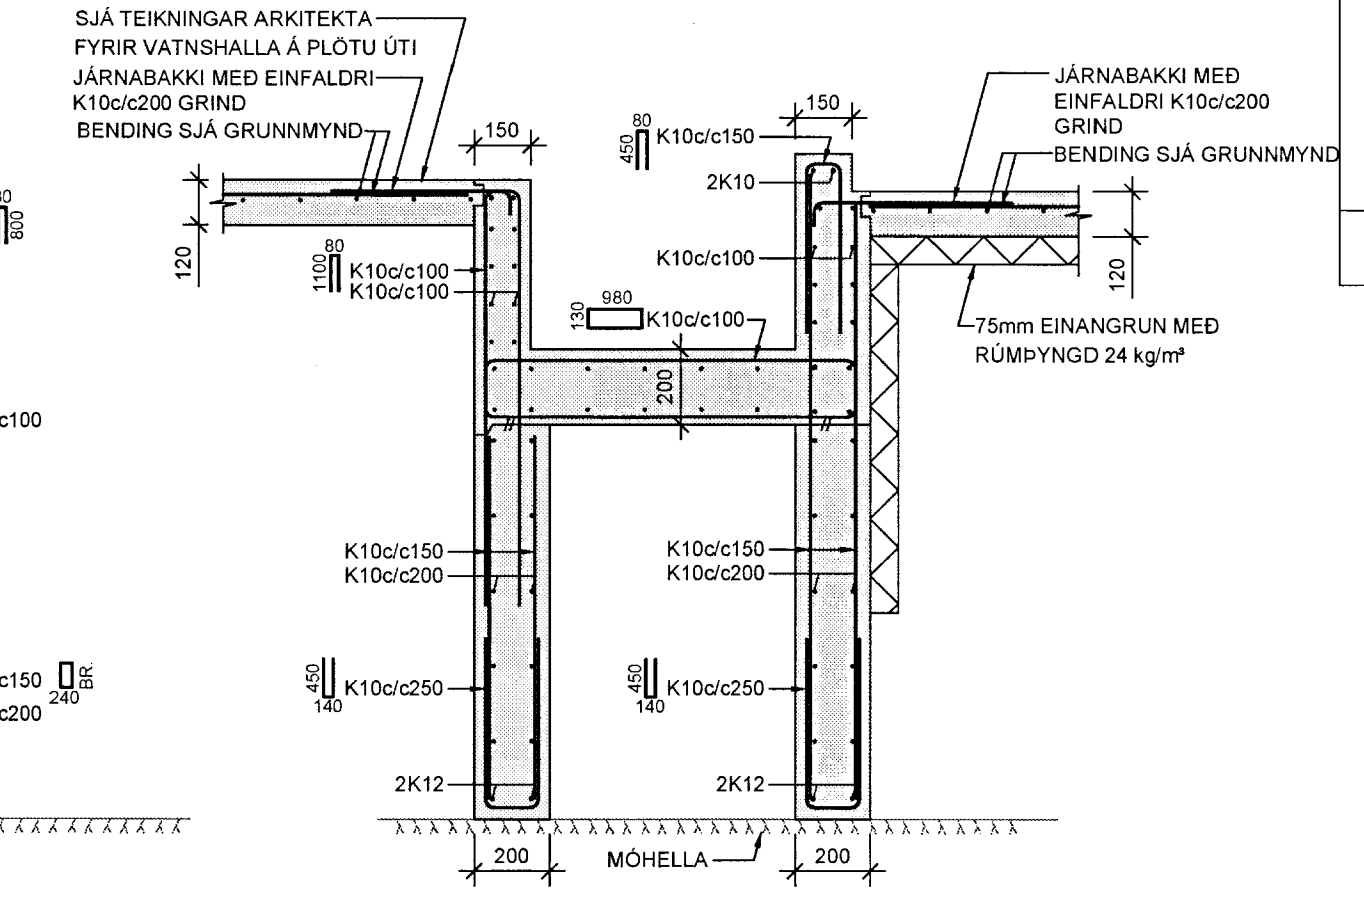


ARTUR SAMR-EMTICARISCHNIGAL


4 SNID 1:20  
B-101

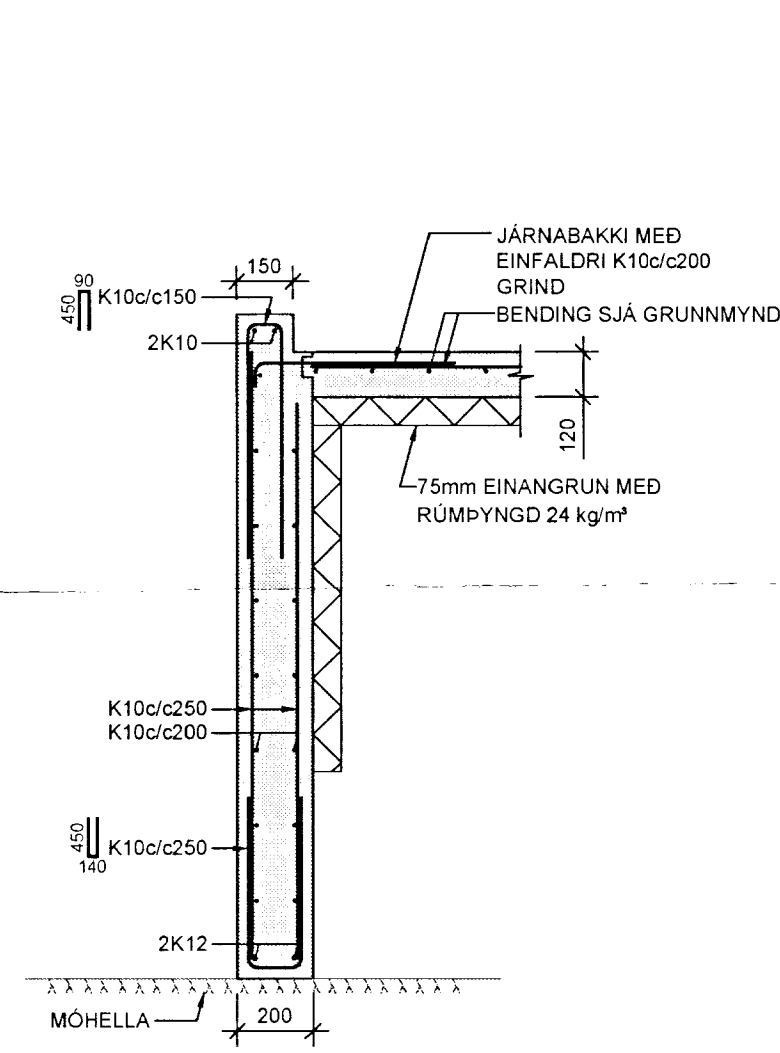


5 SNID 1:20  
B-101

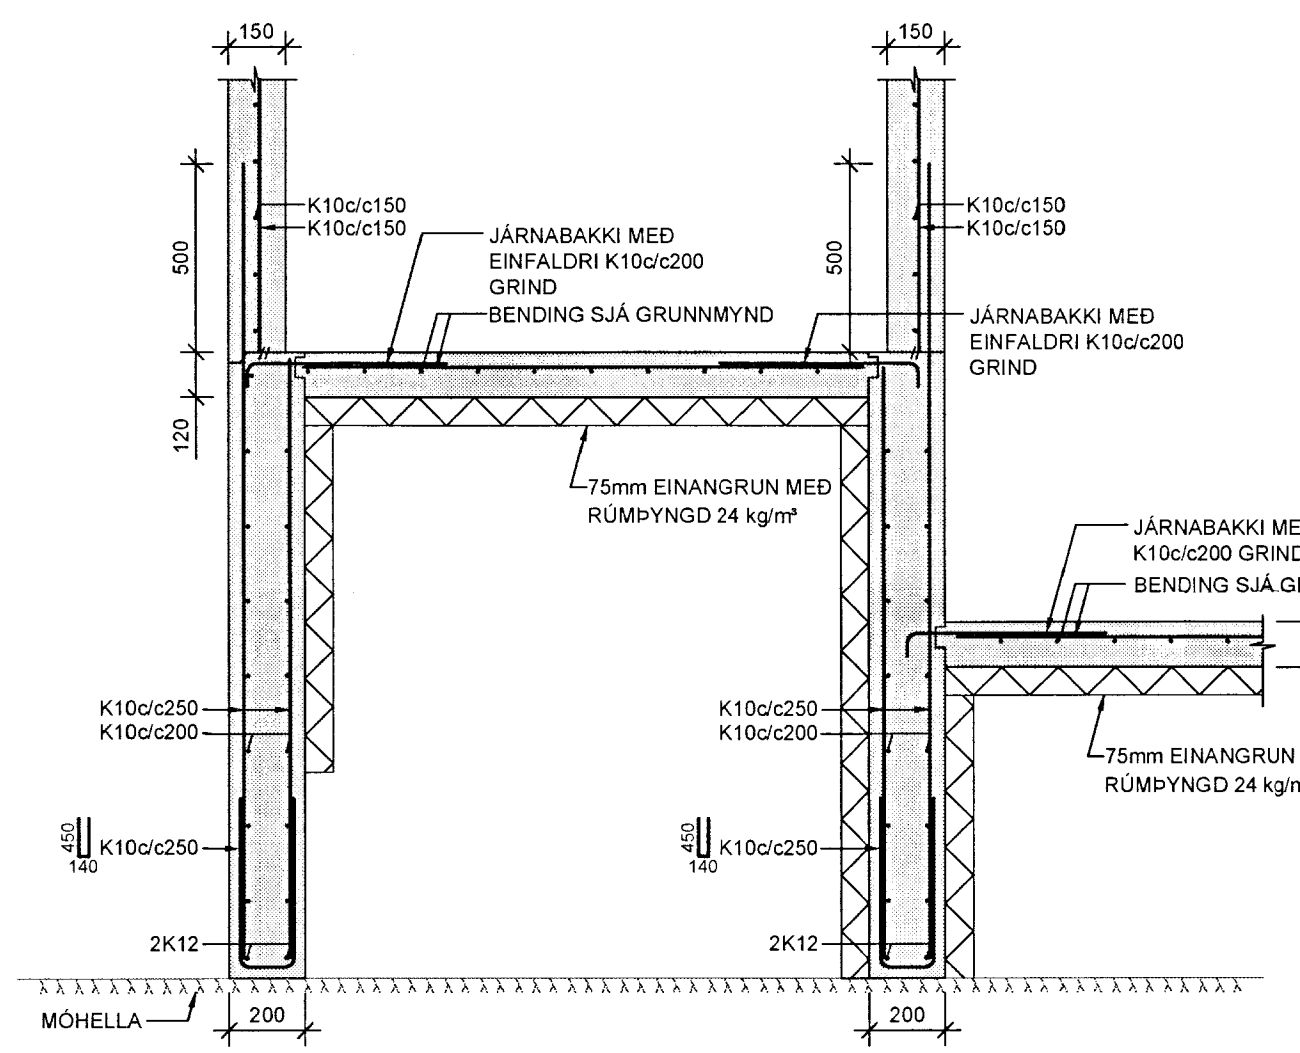


6 SNID 1:20  
B-101

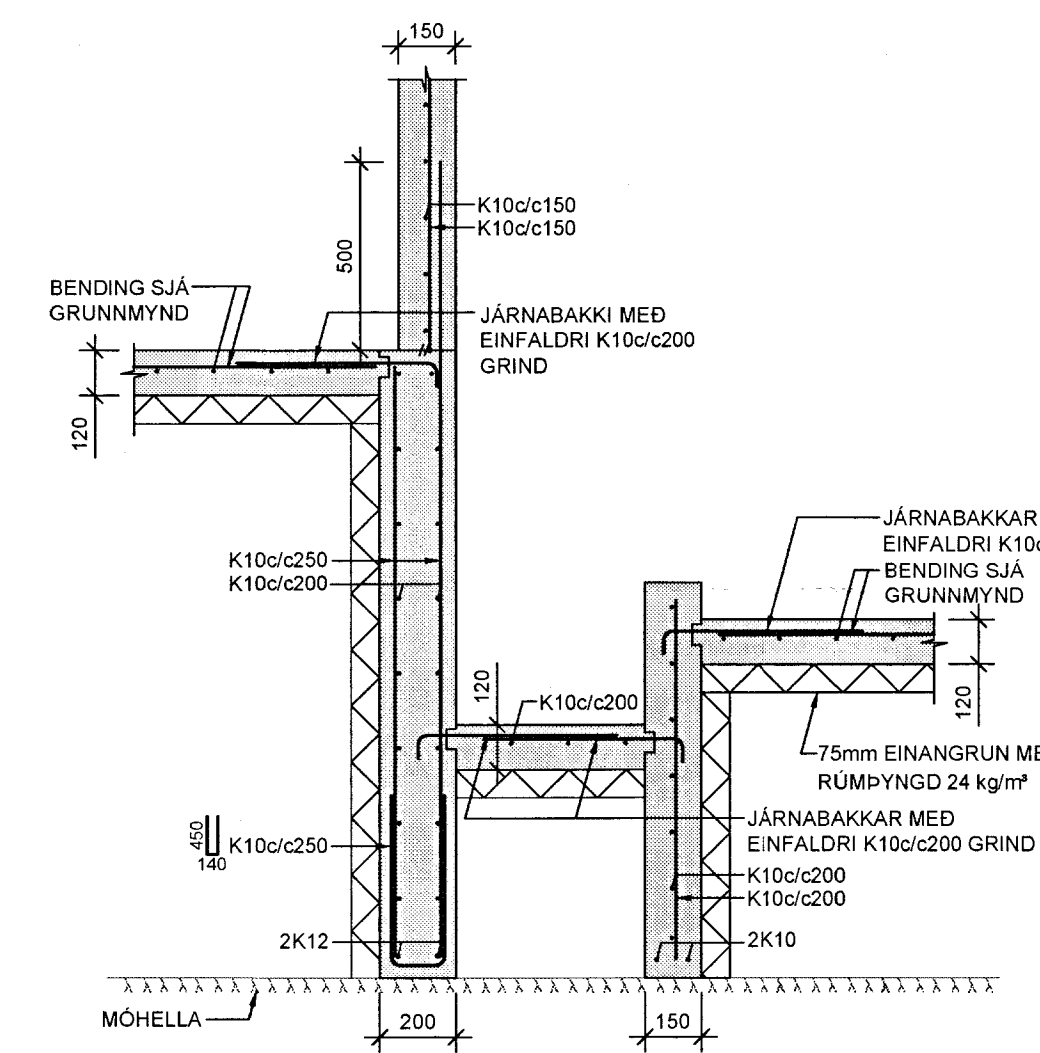


7 SNID 1:20  
B-101

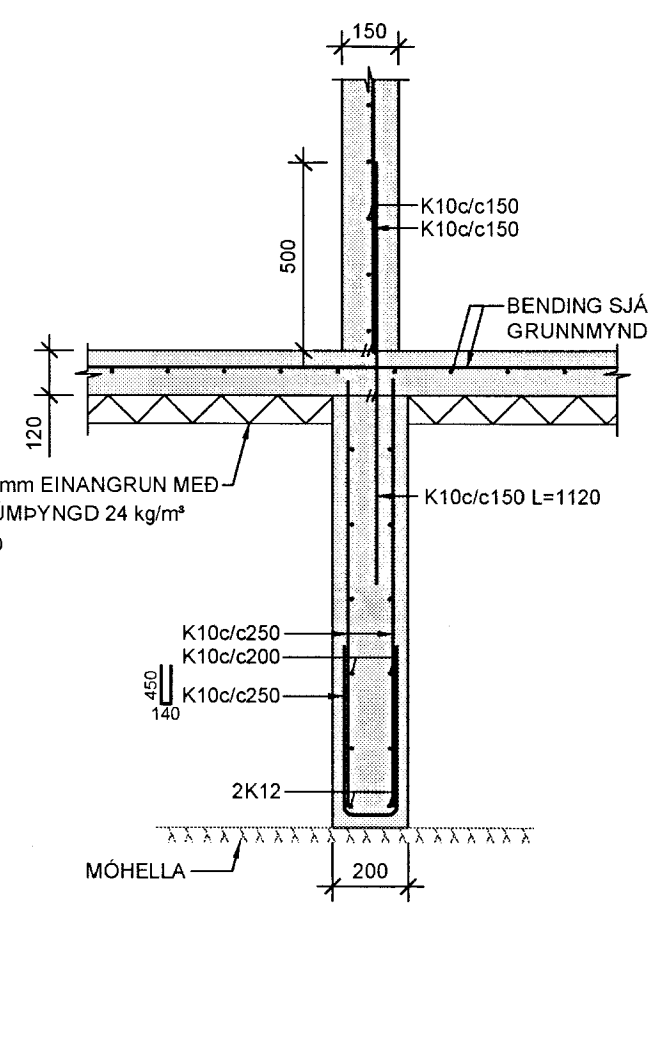


8 SNID 1:20  
B-101

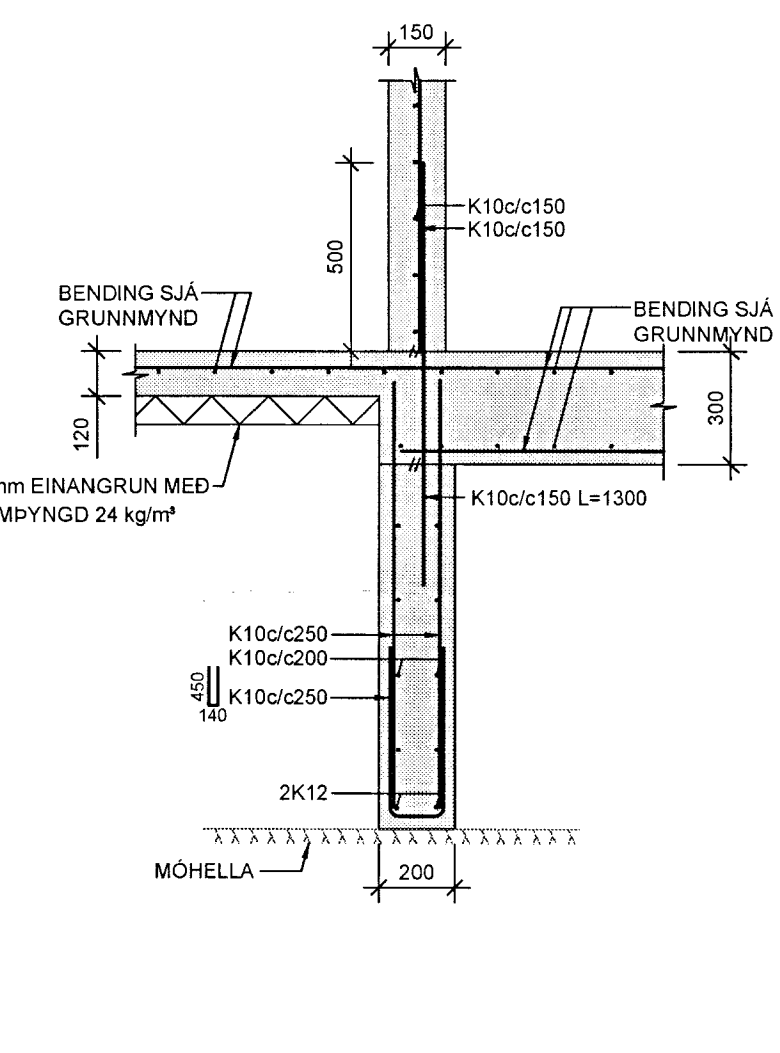


9 SNID 1:20  
B-101

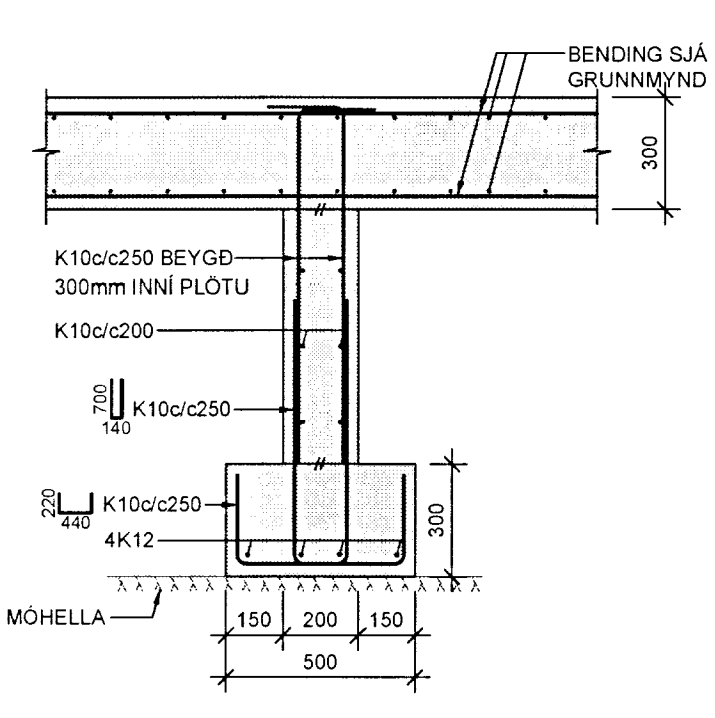


10 SNID 1:20  
B-101

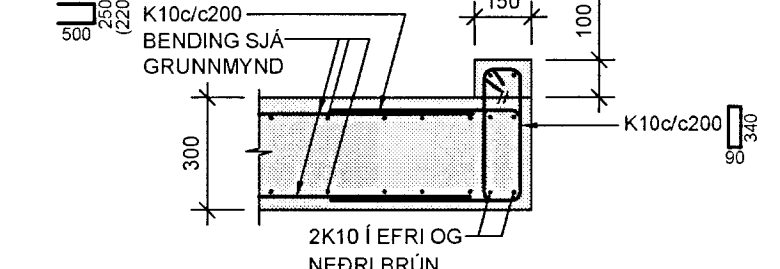


11 SNID 1:20  
B-101

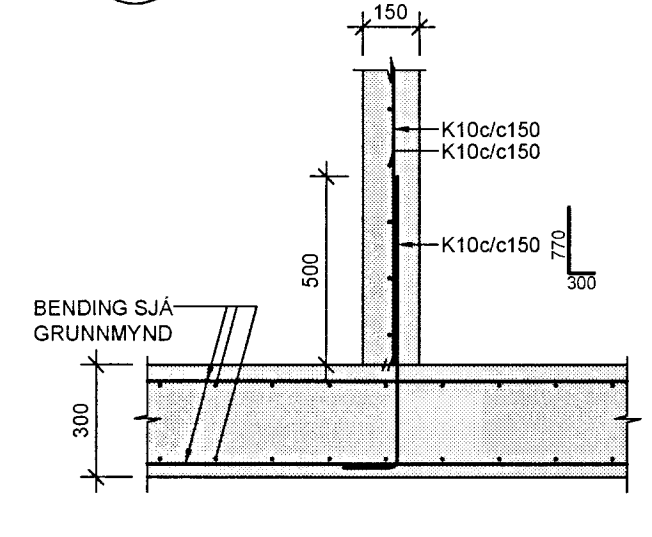

12 SNID 1:20  
B-101

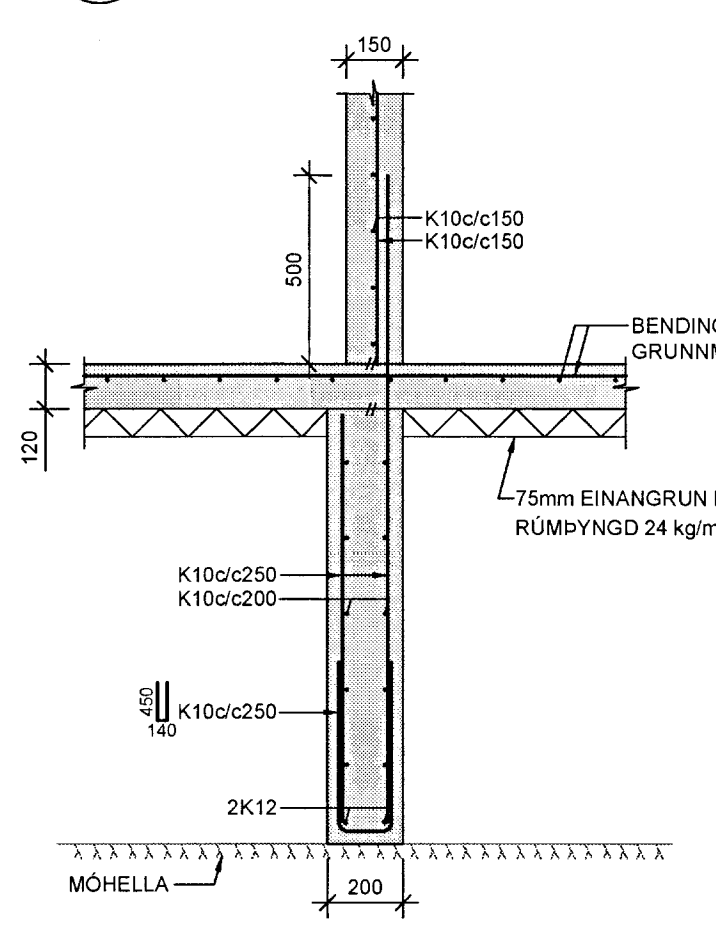

13 SNID 1:20  
B-101

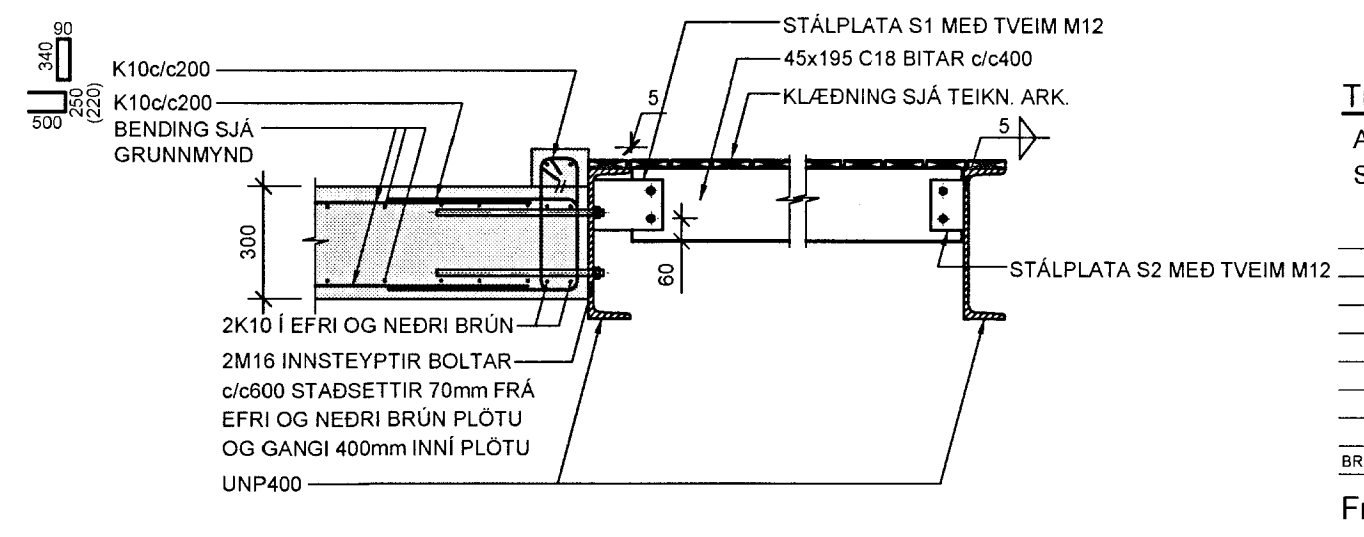

ATH:  
NEDSTU JÄRN Í UNDIRSTÖÐUM SKULU ALLTAF  
SKARAST UM 600mm OG SKAL FESTA JÄRNIN  
SAMAN MED TVEIM VÍRAKLEMMUM ÞANIG AD  
JÄRNIN MYNDI SÖKKULSKAUT

TILVÍSANIR:  
ALMENNAR SKÝRINGAR . . . . . SJÁ TEIKN. NR. B-001  
SÉRMYNDIR AF STÁLPLÖTUM . . . . . SJÁ TEIKN. NR. B-103

FRISTUNDAHÚS Í LANDI HEIÐABÆJAR - LANDNR. 170211  
BURDARVIRKI  
UNDIRSTÖÐUR  
SNID  
MKV: 1:20  
DAGS: 01.10.2007  
HANNA/TEKNI: HEGG  
VERNR: 0717

**Conis**  
VERKFRÆÐINGAR  
Kornvegur 500105-1400  
Hlíðarmark 11, 201 Kópavogur  
Sími: 517-3300  
Vefang: www.conis.is