


**MÓTTEKIÐ**  
 30. MARS 2009  
*[Signature]*  
 Byggingafultrúi uppsv. Árnæssýslu og Flóahf.

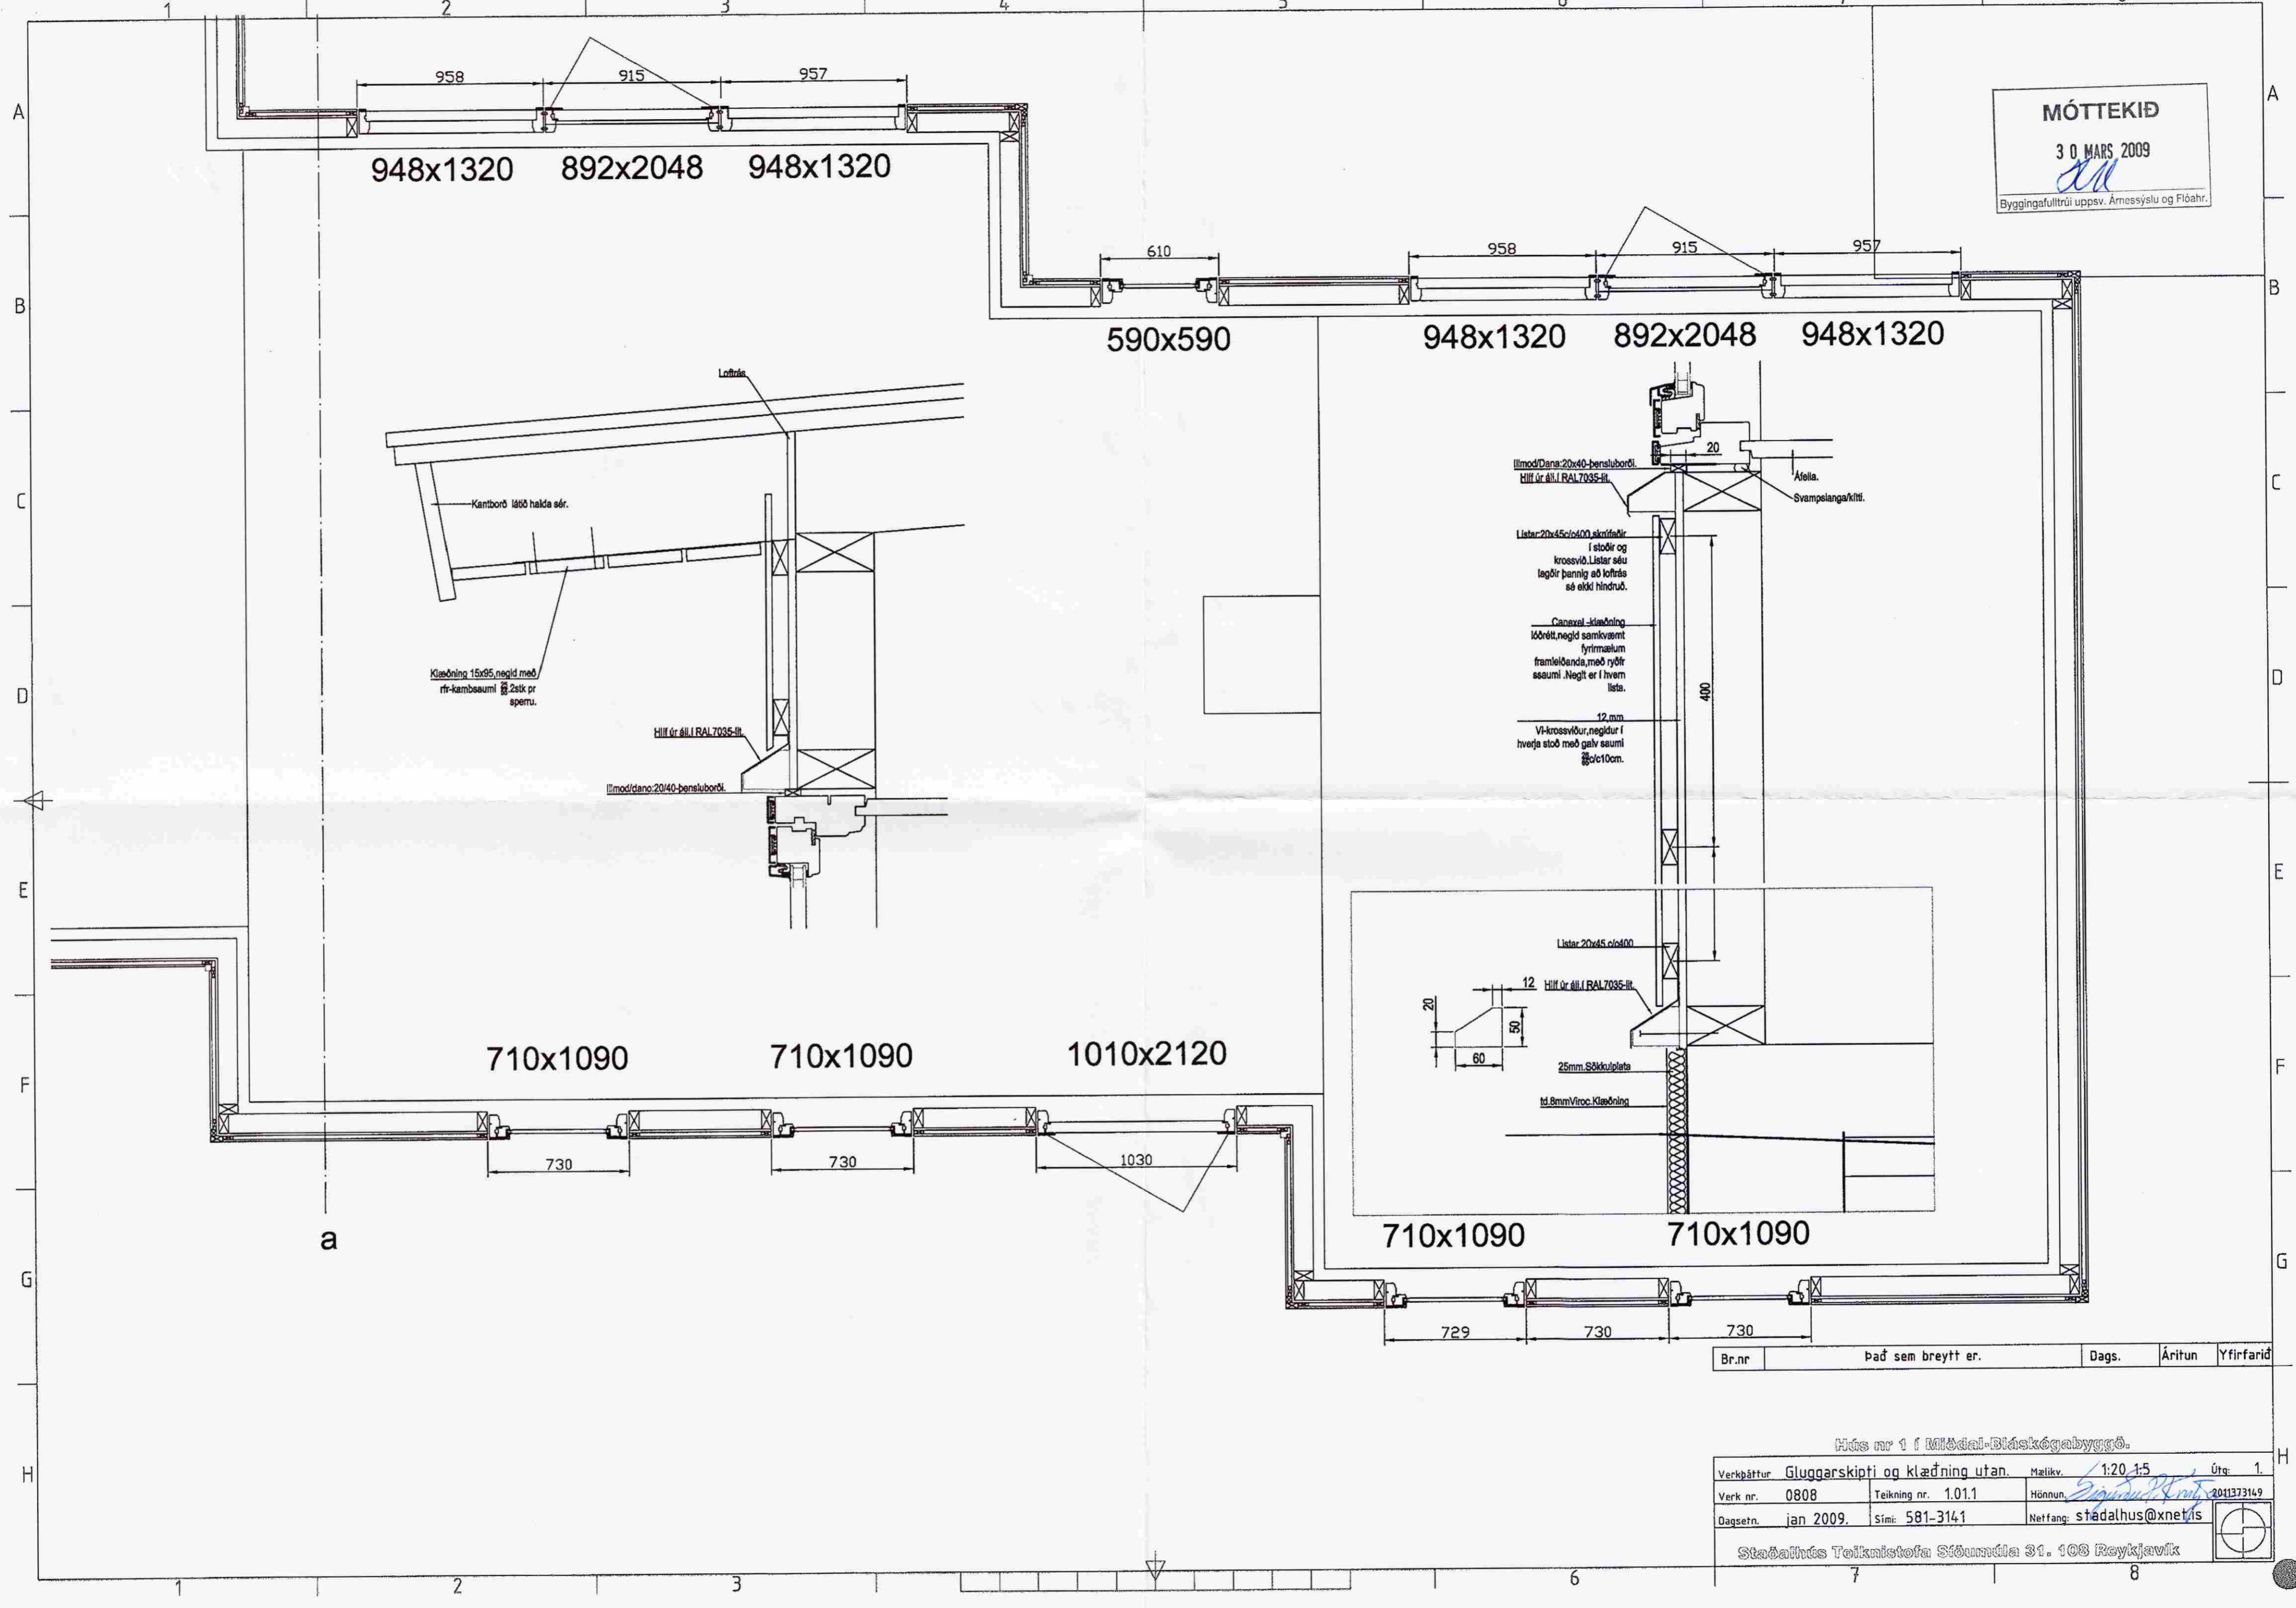

Br.nr	Það sem breytt er.	Dags.	Áritun	Yfirfarid
-------	--------------------	-------	--------	-----------

Húsnr 1 í Miðdal-Bláskógabyggð.

Verkbáttur	Gluggarskipti og klæðning utan.	Mælikv.	1:20 1:5	Útg.	1.
Verk nr.	0808	Teikning nr.	1.01.1	Hönnun.	<i>[Signature]</i> 2011373149
Dagsetn.	jan 2009.	Sími:	581-3141	Netfang:	stodalhus@xnet.is

Stöðalhus Teiknistofa Stöðmúla 31. 108 Reykjavík

