


**MOFFIKIÐ**  
 27. DES. 2012  
*Gudf. Þórunn*  
 Byggingafræðingur, Amessýslu og Flóahv.

**SKÝRINGAR**

Teikningar stálgrindar koma frá JORISIDE fyrirtækingu. Stálgrind er innflutt af HÝSI-Merkúr ehf.  
 Vindálag er 1,81 kN/m<sup>2</sup> (án álagsstuðla og formstuðla). Snjóálag er á svæði 1, 2,1 kN/m<sup>2</sup>.  
 Inná teikningar eru færðar stærðir prófíla út frá útreikningum JORISIDE og tilvísanir í snið. Stálgæði festinga í sökklum er S235JR. Stálgæði kaldformaðra stálhluta er S280. Allir stálhlutar eru heitgalvanhúðaðir.

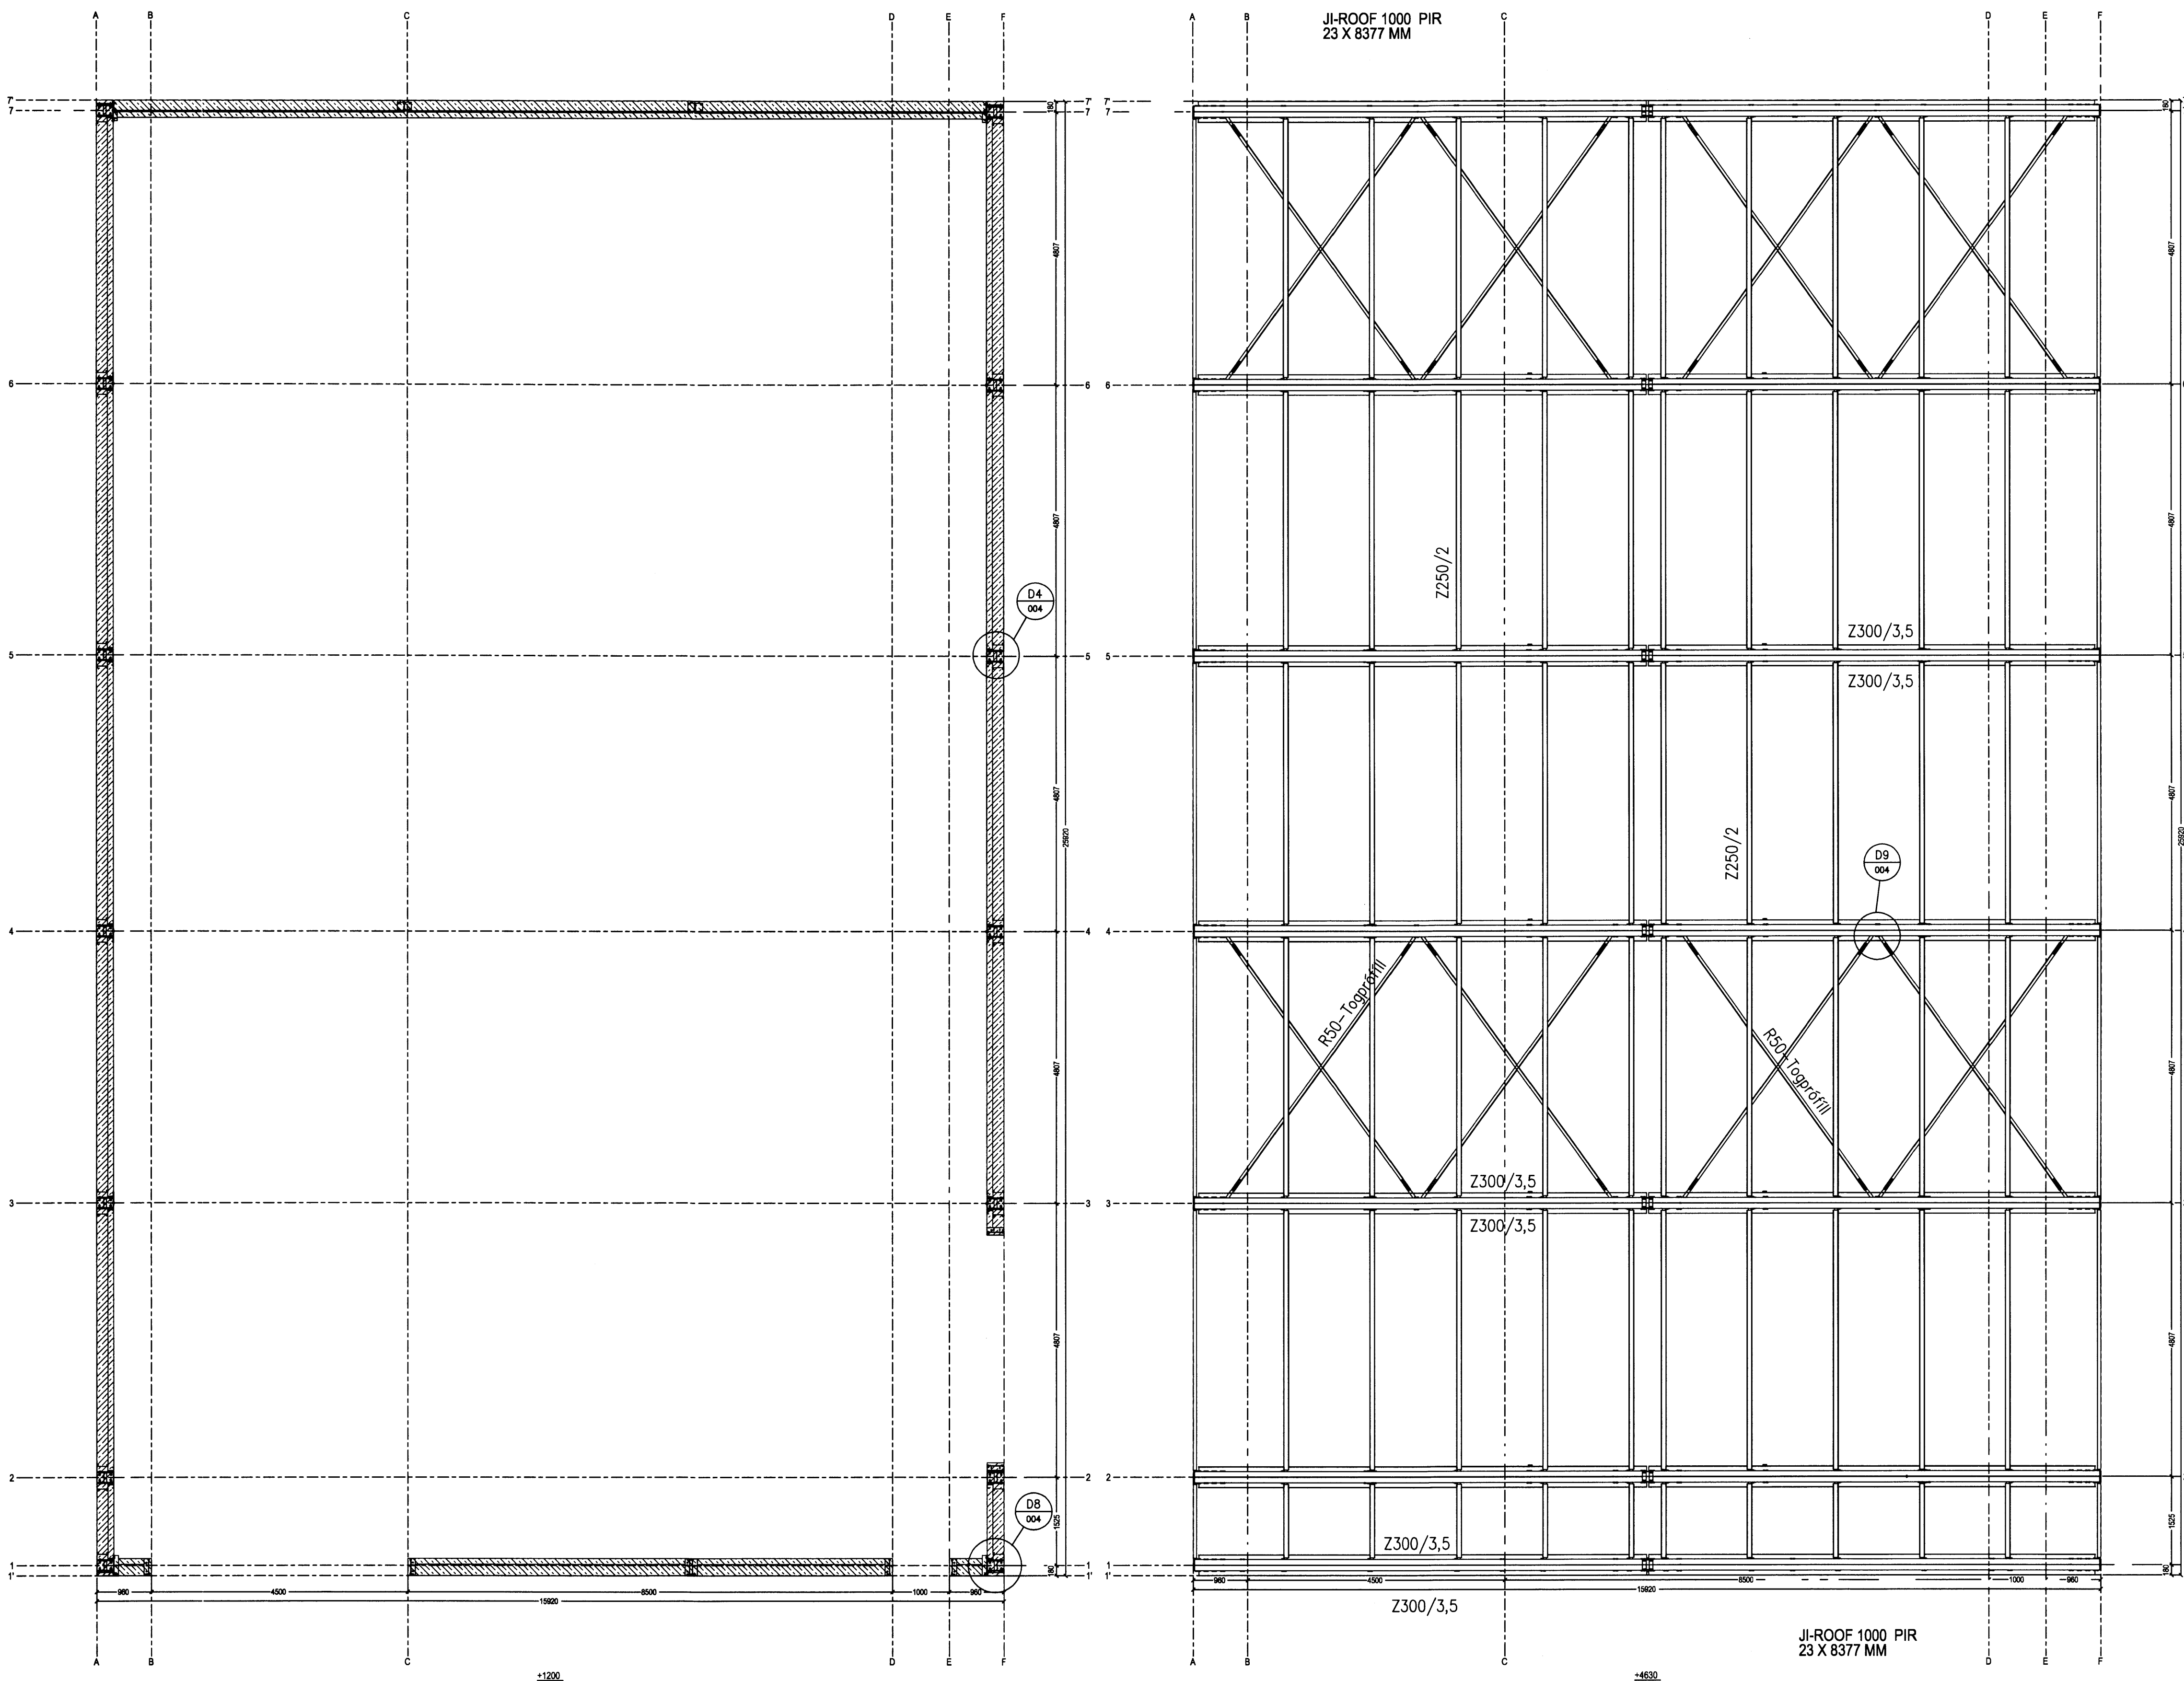

FN VERKIS Einar Björnaldur Jónsson 221047-4113

Teikningarnúmer VERKIS: 12169-C50.001

Rev. no.   Révise mörk.   Révise orsöfnun.	Revisio dátum
Werk: MIKLAHOLT	Öskend: BYW
Undirverp: BASE PLAN	Dátum: 20.09.2012
Öppisráðgjafi: HYSI	Schmal: 2/6 beirich
	Tekni-Former og tegun

Projektnúmer: 2012072	Bláttölur:
Stilla:	
Stilla:	