

TREVIKI:

GÆDAFLOKKAR – TIMBURGÆDI
 LÍMTRÉ SKAL VERA GL32 OG BURDARVÍDIR SKULU
 ALMENN T VERA C18 SKV. ÍST EN 338,
 NEMA ANNAD SE TILGREINT Á TEIKNINGU.
 KROSSVÍDIR SKAL VERA MÍNST
 5. LAGA GRENKROSSVÍDIR (WBP),
 RAKASTIG Í TIMBRI VÍD UPSETNINGU SKAL
 EKKI VERA HERRA EN 15%.

KRAFTSPERRUR:



LASKAR:
 GALVANISERADAR GADDAFLÖTUR FRA
 AB–TRAFÖRBAND.
 STÆRD GEFIN Í HxB Í mm.
 MIDAD ER VÍD 1200mm MIDJUMAL SPERRA.

FESTINGAR:

F1+: FESTING EINGA VÍD GÖLF
 ALMENNT F11 Á ÖLLUM VEGGEININGUM VÍD
 SÖKKUL, NEMA ANNAD SE TEKID FRAM.
F2+: SPERRUFESTINGAR
 ALMENNT F24 Á ÖLLUM SPERRUM VÍD VEGG,
 NEMA ANNAD SE TEKID FRAM.

F24–
 EINS OG F24 (SÁ TEIKNINGU NR. 221)
 NEMA AN GAFFALANKERIS.

ALMENNT MÁ SÁ FESTINGAR Á
 TEIKNINGU NR. 221
 NEMA ANNAD SE TILGREINT.

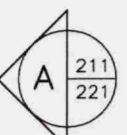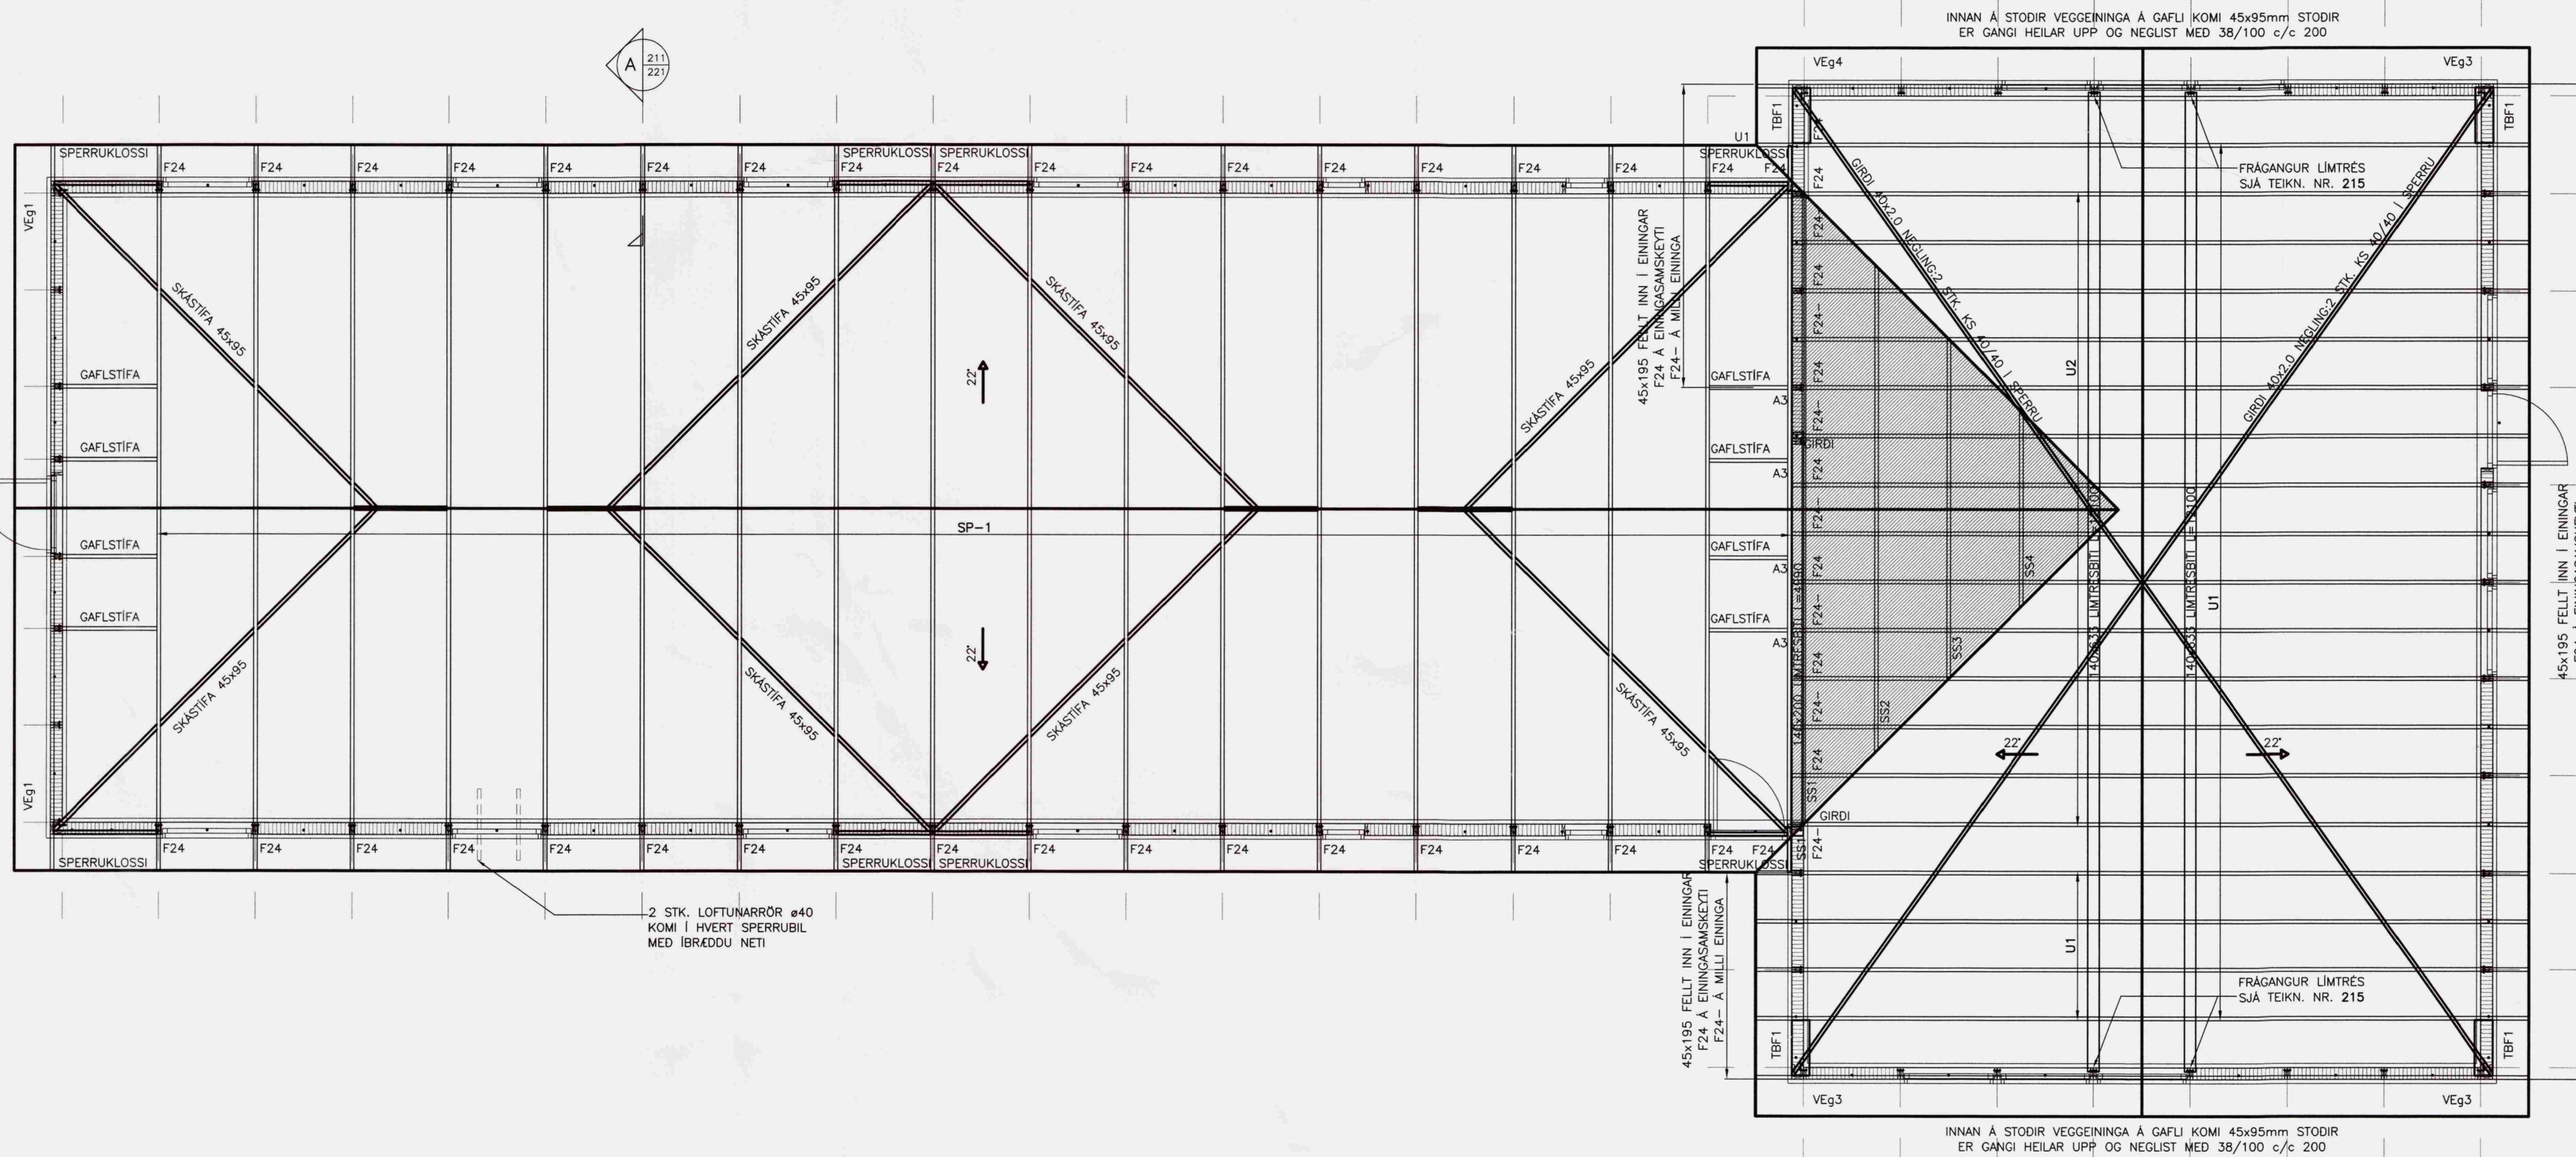

2 STK. LOFTUNARRÖR #40
 KÖMI Í HVERT SPERRUBÍL
 MED ÍBRÆDDU NETI

INNAN Á STODIR VEGGEININGA Á GAFLI KÖMI 45x95mm STODIR
 ER GANGI HEILAR UPP OG NEGLIST MED 38/100 c/c 200

INNAN Á STODIR VEGGEININGA Á GAFLI KÖMI 45x95mm STODIR
 ER GANGI HEILAR UPP OG NEGLIST MED 38/100 c/c 200

VERKFRÆÐISSTOFNA VEBORÐAR ehf
 AUSTURVEGI 69 800 SELFOSS
 Sími 480 4800 FAX 482 4801
 www.vektorborg.is vektorborg@vektorborg.is

SGHUS
 AUSTURVEGI 69 800 SELFOSS
 Sími 482 3850 FAX 482 3851
 NETfang: sghus@sghus.is
 VEFfang: www.sghus.is

MYRKHOLT

BURDARVIRKI MVI:
 ÞAKPLAN MVI: 1:50

HNND: T. ELLERT TÓMASSON TEIKN: BALDVIN ÁRNASON
 VERNUMER: 8024 SKEMMAN: 8024-sp.dwg
 DASSERNING: SAMÞYKKT: *[Signature]* TEIKNINGUMER:
 06.06.2008 211

201170-3979