


Grunnmynd neysluvatnslagna
Rör í rör.
mkv. 1:50

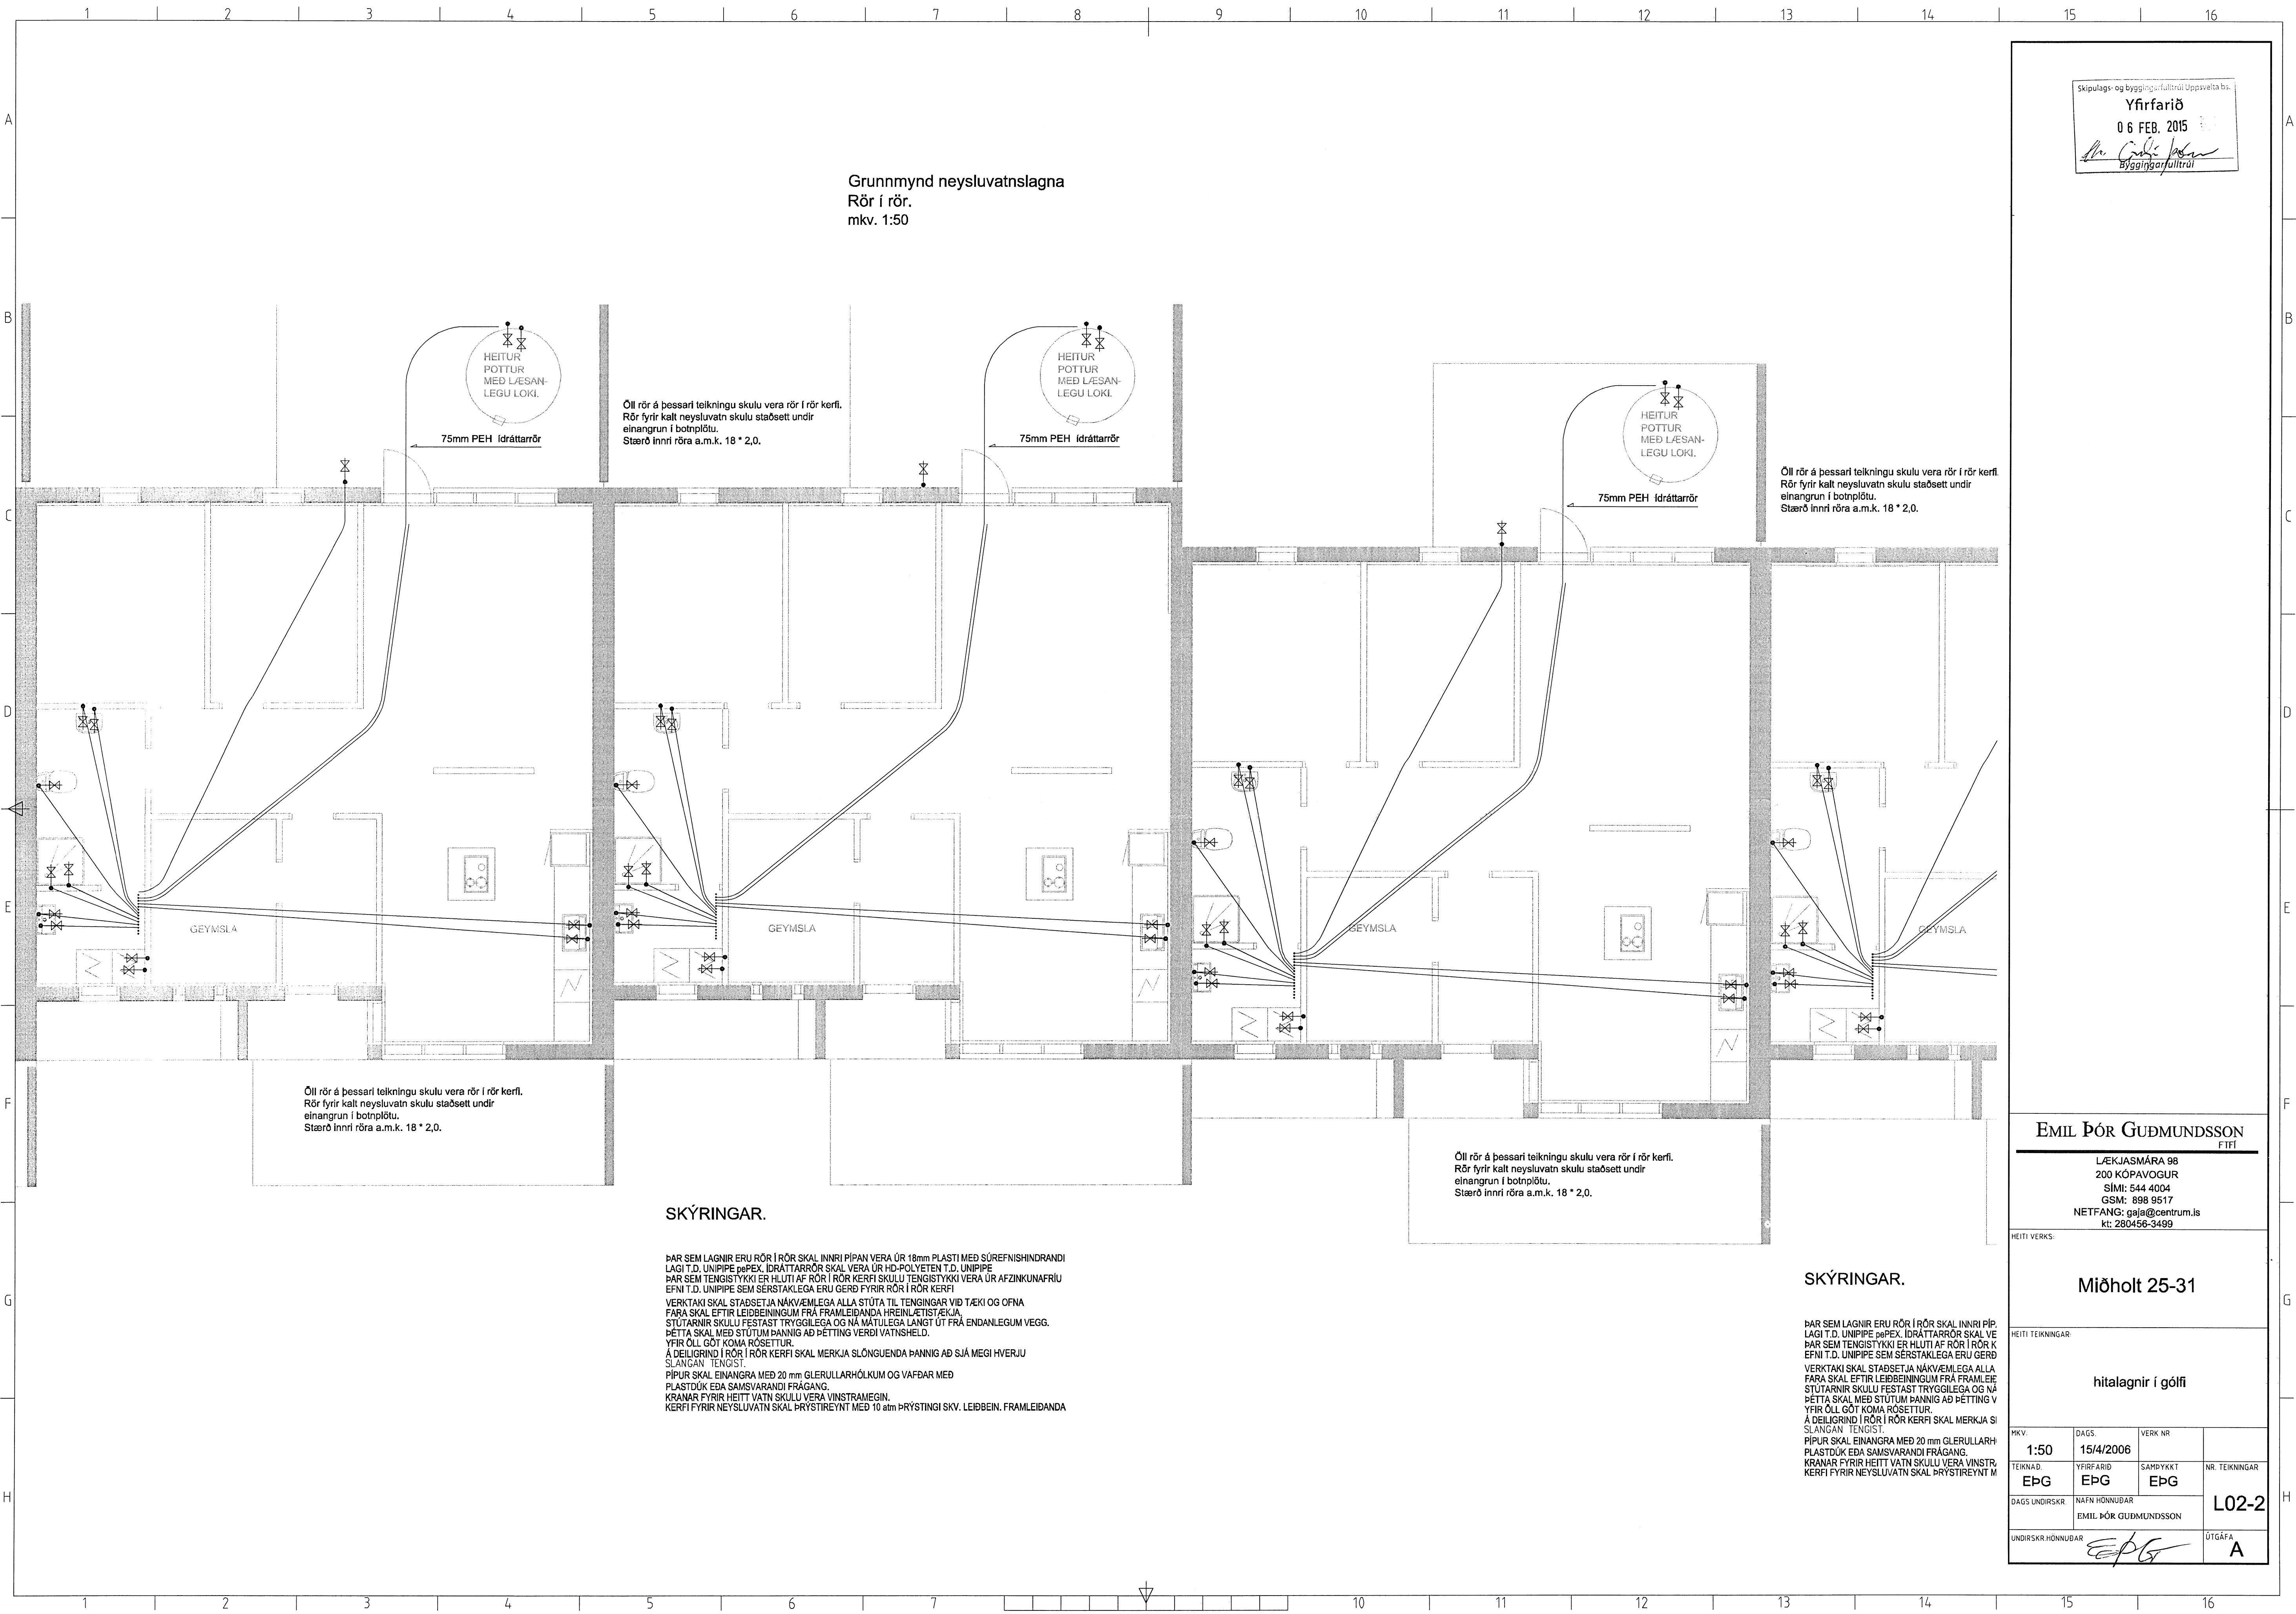

Öll rör á þessari teikningu skulu vera rör í rör kerfi.
Rör fyrir kalt neysluvatn skulu staðsett undir einangrun í botnplötu.
Stærð innri röra a.m.k. 18 * 2,0.

SKÝRINGAR.

ÞAR SEM LAGNIR ERU RÖR Í RÖR SKAL INNRI PÍPAN VERA ÚR 18mm PLASTI MED SÚREFNISHINDRANDI LAGI T.D. UNIPPE PEPEX. IDRÁTTARRÖR SKAL VERA ÚR HD-POLYETEN T.D. UNIPPE. ÞAR SEM TENGISTYKKI ER HLUTI AF RÖR Í RÖR KERFI SKULU TENGISTYKKI VERA ÚR AFZINKUNAFRIU EFNI T.D. UNIPPE SEM SERSTAKLEGA ERU GERÐ FYRIR RÖR Í RÖR KERFI. VERTAKI SKAL STAÐSETJA NÁKVÆMLEGA ALLA STÚTA TIL TENGINGAR VID TÆKI OG OFNA FARA SKAL EFTIR LEIÐBEINGINGUM FRÁ FRAMLEIÐANDA HREINLESTISFÉKJA. STÚTARNIR SKULU FESTAST TRYGGILEGA OG NÁ MÁTULEGA LANGT ÚT FRÁ ENDANLEGUM VEGG. ÞETTA SKAL MED STÚTUM ÞANNGI AD ÞÉTTING VERDI VATNSHELD. YFIR ÖLL GÖT KOMA RÖSETTUR. Á DEILIGRIND Í RÖR Í RÖR KERFI SKAL MÆRKA SÍLÖNGUENÐA ÞANNGI AD SJÁ MEGI HVERJU SLANGAN TENGIST. PÍPUR SKAL EINANGRA MED 20 mm GLERULLARHÖLUM OG VAFÐAR MED PLASTDÚK EDA SAMSVARANDI FRÁGANG. KRANAR FYRIR HEITT VATN SKULU VERA VINSTRAMEGIN. KERFI FYRIR NEYSLUVATN SKAL ÞRYSTIREYNT MED 10 atm ÞRYSTINGI SKV. LEIÐBEIN. FRAMLEIÐANDA

SKÝRINGAR.

ÞAR SEM LAGNIR ERU RÖR Í RÖR SKAL INNRI PÍP LAGI T.D. UNIPPE PEPEX. IDRÁTTARRÖR SKAL VE ÞAR SEM TENGISTYKKI ER HLUTI AF RÖR Í RÖR K EFNI T.D. UNIPPE SEM SERSTAKLEGA ERU GERÐ VERTAKI SKAL STAÐSETJA NÁKVÆMLEGA ALLA FARA SKAL EFTIR LEIÐBEINGINGUM FRÁ FRAMLEIÐ STÚTARNIR SKULU FESTAST TRYGGILEGA OG NÁ ÞETTA SKAL MED STÚTUM ÞANNGI AD ÞÉTTING V YFIR ÖLL GÖT KOMA RÖSETTUR. Á DEILIGRIND Í RÖR Í RÖR KERFI SKAL MÆRKA SÍ SLANGAN TENGIST. PÍPUR SKAL EINANGRA MED 20 mm GLERULLARH PLASTDÚK EDA SAMSVARANDI FRÁGANG. KRANAR FYRIR HEITT VATN SKULU VERA VINSTR. KERFI FYRIR NEYSLUVATN SKAL ÞRYSTIREYNT MI

Skipulags- og byggingu-falltrúi Uppsvelta bs.
Yfirfarið
06 FEB. 2015
Emil Þór Guðmundsson
Byggingarfalltrúi

EMIL ÞÓR GUÐMUNDSSON
FIT
LÆKJASMÁRA 98
200 KÓPAVOGUR
SÍMI: 544 4004
GSM: 898 9517
NETFANG: gaja@centrum.is
kt: 280456-3499

HEITI VERKS:
Miðholt 25-31
HEITI TEIKNINGAR:
hitlagner í gófi

MKV:	DAGS:	VERK NR:	
1:50	15/4/2006		
TEIKNAD:	YFIRFARIÐ	SAMÞYKKT	NR. TEIKNINGAR
EPG	EPG	EPG	
DAGS UNDIRSKR:	NAFN HÖNNUBAR	L02-2	
	EMIL ÞÓR GUÐMUNDSSON		
UNDIRSKR HÖNNUBAR	ÚTGÁFA	A	
<i>EPG</i>			