


Grunnmynd neysluvatnslagna
Rör í rör.
mkv. 1:50

Skipulags- og byggingarfulltrúi Uppveita hf.
Yfirfarið
06 FEB. 2015
Emil Þór Guðmundsson
Byggingfulltrúi

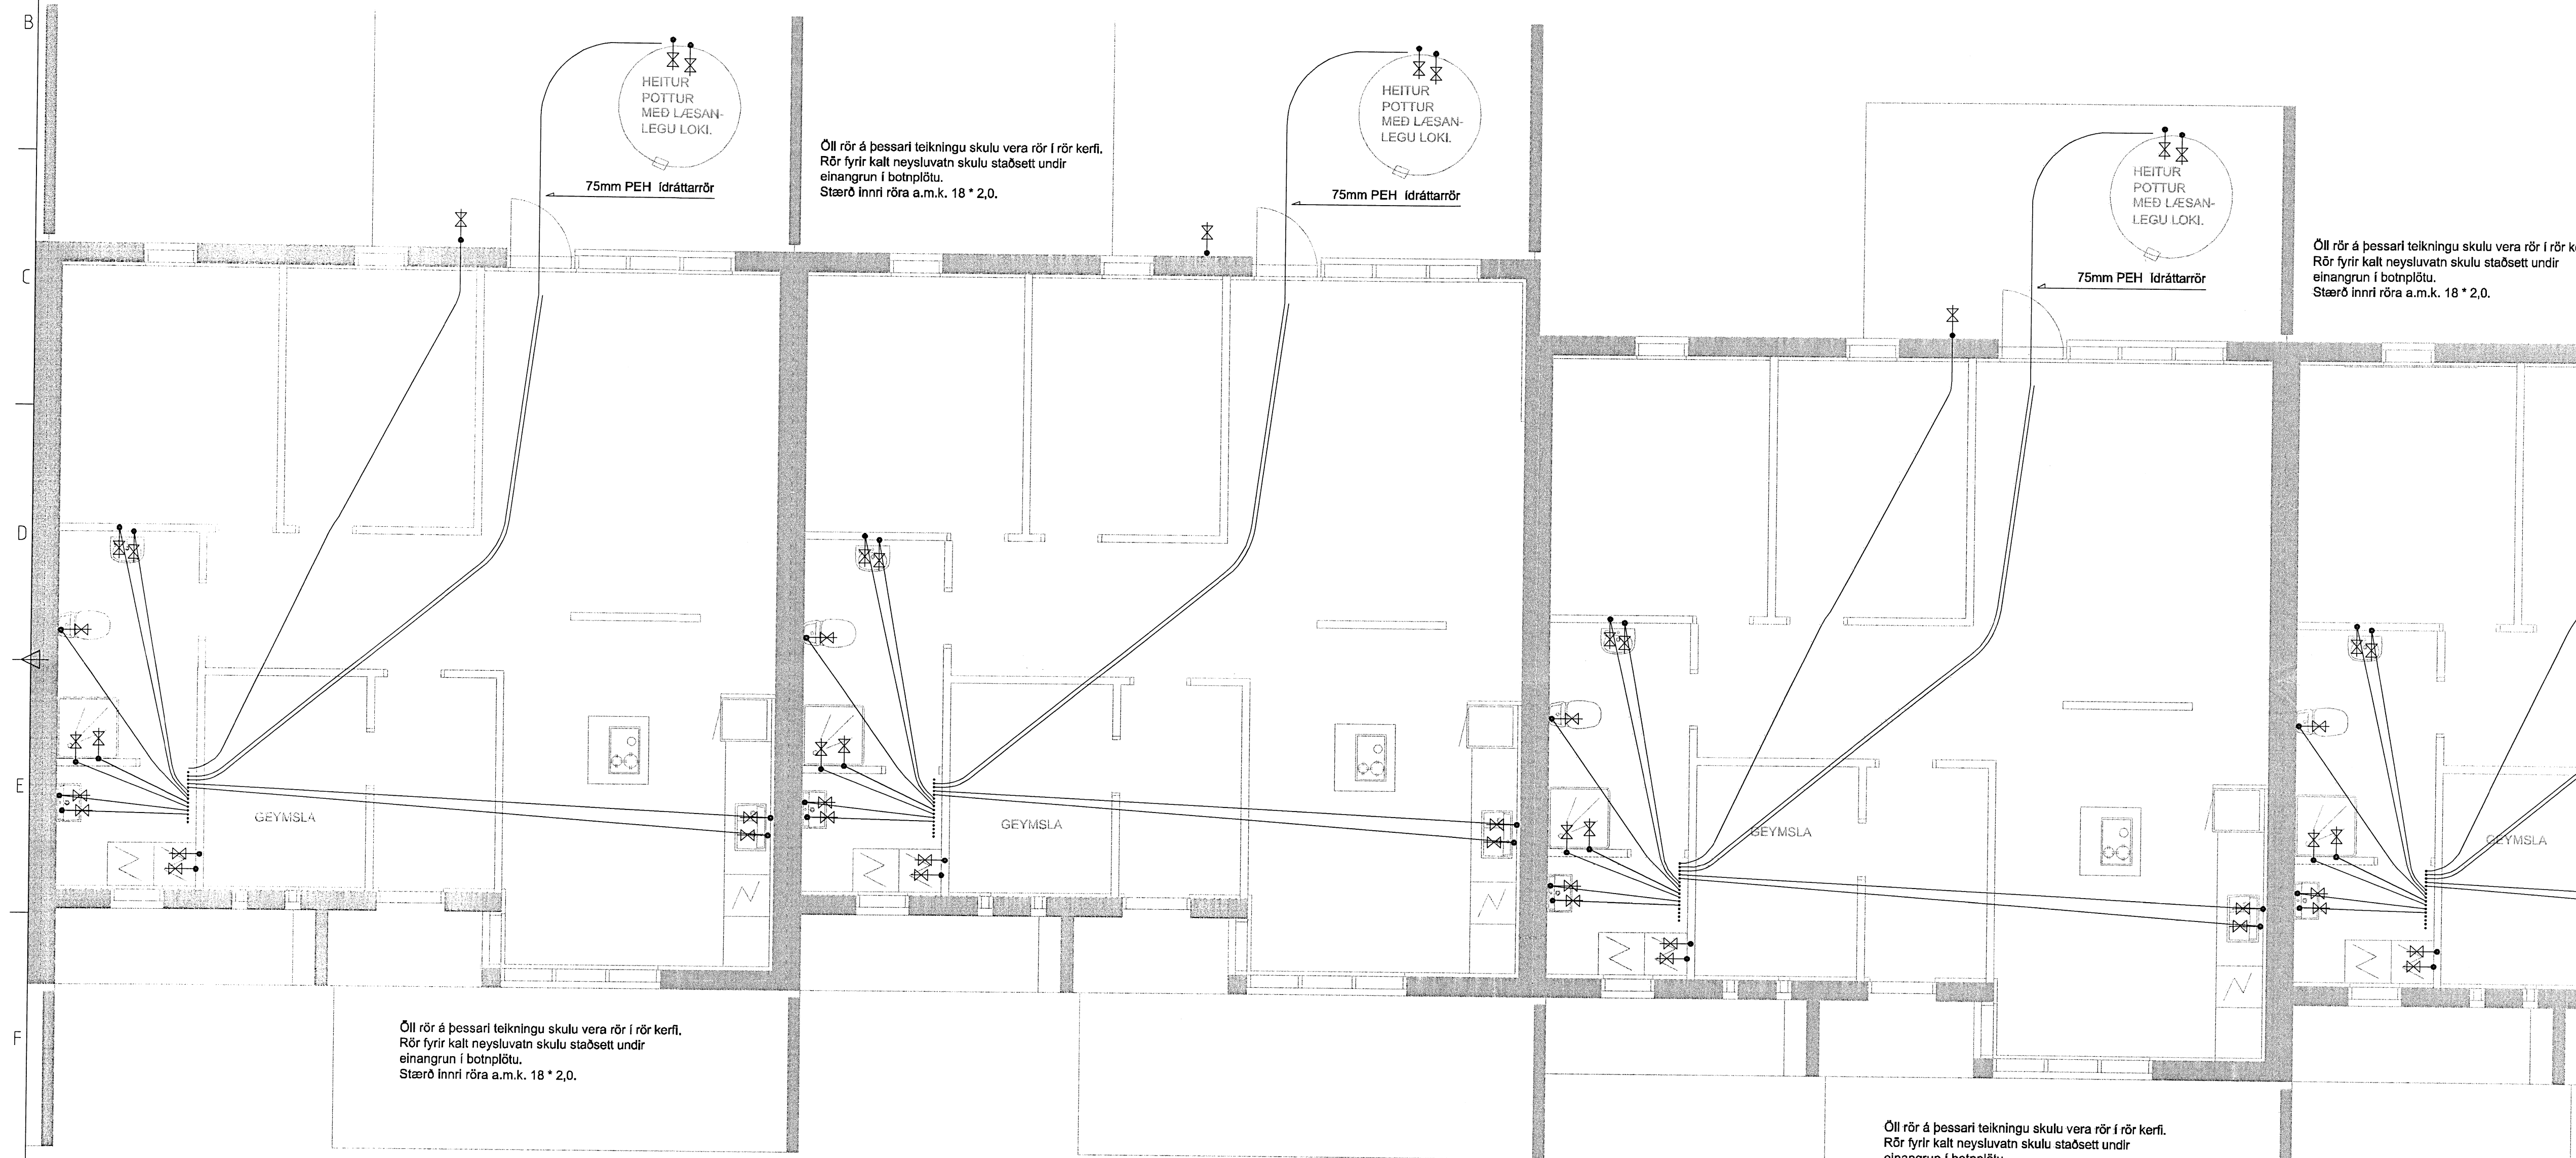

SKÝRINGAR.

ÞAR SEM LAGNIR ERU RÖR Í RÖR SKAL INNRI PÍPAN VERA ÚR 18mm PLASTI MED SÚREFNISHINDRANDI LAGI T.D. UNIPPE PEPEX. IDRÁTTARRÖR SKAL VERA ÚR HD-POLYETEN T.D. UNIPPE. ÞAR SEM TENGISTYKKI ER HLUTI AF RÖR Í RÖR KERFI SKULU TENGISTYKKI VERA ÚR AFZINKUNAFRÍU EFNI T.D. UNIPPE SEM SERSTAKLEGA ERU GERÐ FYRIR RÖR Í RÖR KERFI. VERKTAKI SKAL STAÐSETJA NÁKVÆMLEGA ALLA STÚTA TIL TENGINGAR VID TÆKI OG OFNA FARA SKAL EFTIR LEIÐBEININGUM FRÁ FRAMLEIÐANDA HREINLETISTEKJA. STÚTARNIR SKULU FESTAST TRYGGILEGA OG NÁ MÁTULEGA LANGT ÚT FRÁ ENDANLEGUM VEGG. ÞETTA SKAL MED STÚTUM ÞANIG AD ÞÉTTING VERDI VATNSHELD. YFIR ÖLL GÖT KOMA RÖSETTUR. Á DEILIGRIND Í RÖR Í RÖR KERFI SKAL MERKJA SLÓNGUENDA ÞANIG AD SJÁ MEGI HVERJU SLANGAN TENGIST. PÍPUR SKAL EINAÞRÁ MED 20 mm GLERULLARHÓLKUM OG VAFÐAR MED PLASTDÚK EDA SAMSVARANDI FRÁGANG. KRANAR FYRIR HEITVATN SKULU VERA VINSTRAMEGIN. KERFI FYRIR NEYSLUVATN SKAL ÞRYSTIREYNT MED 10 atm ÞRYSTINGI SKV. LEIÐBEIN. FRAMLEIÐANDA

SKÝRINGAR.

ÞAR SEM LAGNIR ERU RÖR Í RÖR SKAL INNRI PÍP- LAGI T.D. UNIPPE PEPEX. IDRÁTTARRÖR SKAL VE- ÞAR SEM TENGISTYKKI ER HLUTI AF RÖR Í RÖR K- EFNI T.D. UNIPPE SEM SERSTAKLEGA ERU GERÐ- VERKTAKI SKAL STAÐSETJA NÁKVÆMLEGA ALLA- FARA SKAL EFTIR LEIÐBEININGUM FRÁ FRAMLEIÐ- STÚTARNIR SKULU FESTAST TRYGGILEGA OG NÁ- ÞETTA SKAL MED STÚTUM ÞANIG AD ÞÉTTING V- YFIR ÖLL GÖT KOMA RÖSETTUR. Á DEILIGRIND Í RÖR Í RÖR KERFI SKAL MERKJA SI- SLANGAN TENGIST. PÍPUR SKAL EINAÞRÁ MED 20 mm GLERULLARH- PLASTDÚK EDA SAMSVARANDI FRÁGANG. KRANAR FYRIR HEITVATN SKULU VERA VINSTR- KERFI FYRIR NEYSLUVATN SKAL ÞRYSTIREYNT M

EMIL ÞÓR GUÐMUNDSSON
FTT

LEKJASMÁRA 98
200 KÓPAVOGUR
SÍMI: 544 4004
GSM: 898 9517
NETFANG: gsjaj@centrum.is
kt: 280456-3499

HEITI VERKS:
Miðholt 25-31

HEITI TEIKNINGAR:
hitalagnir í gólf

MKV. 1:50	DAGS 15/4/2006	VERK NR	
TEIKNAD. EPG	YFIRFARIÐ EPG	SAMÞYKKI EPG	NR TEIKNINGAR
DAGS UNDIRSKR	NAFN HÖNNUÐAR EMIL ÞÓR GUÐMUNDSSON	L02-2	
UNDIRSKR HÖNNUÐAR	<i>EPG</i>	ÚTGÁFA	A