


Grunnmynd neysluvatnslagna
Rör í rör.
mkv. 1:50

Grunnmynd neysluvatnslagna
Rör í rör.
mkv. 1:50

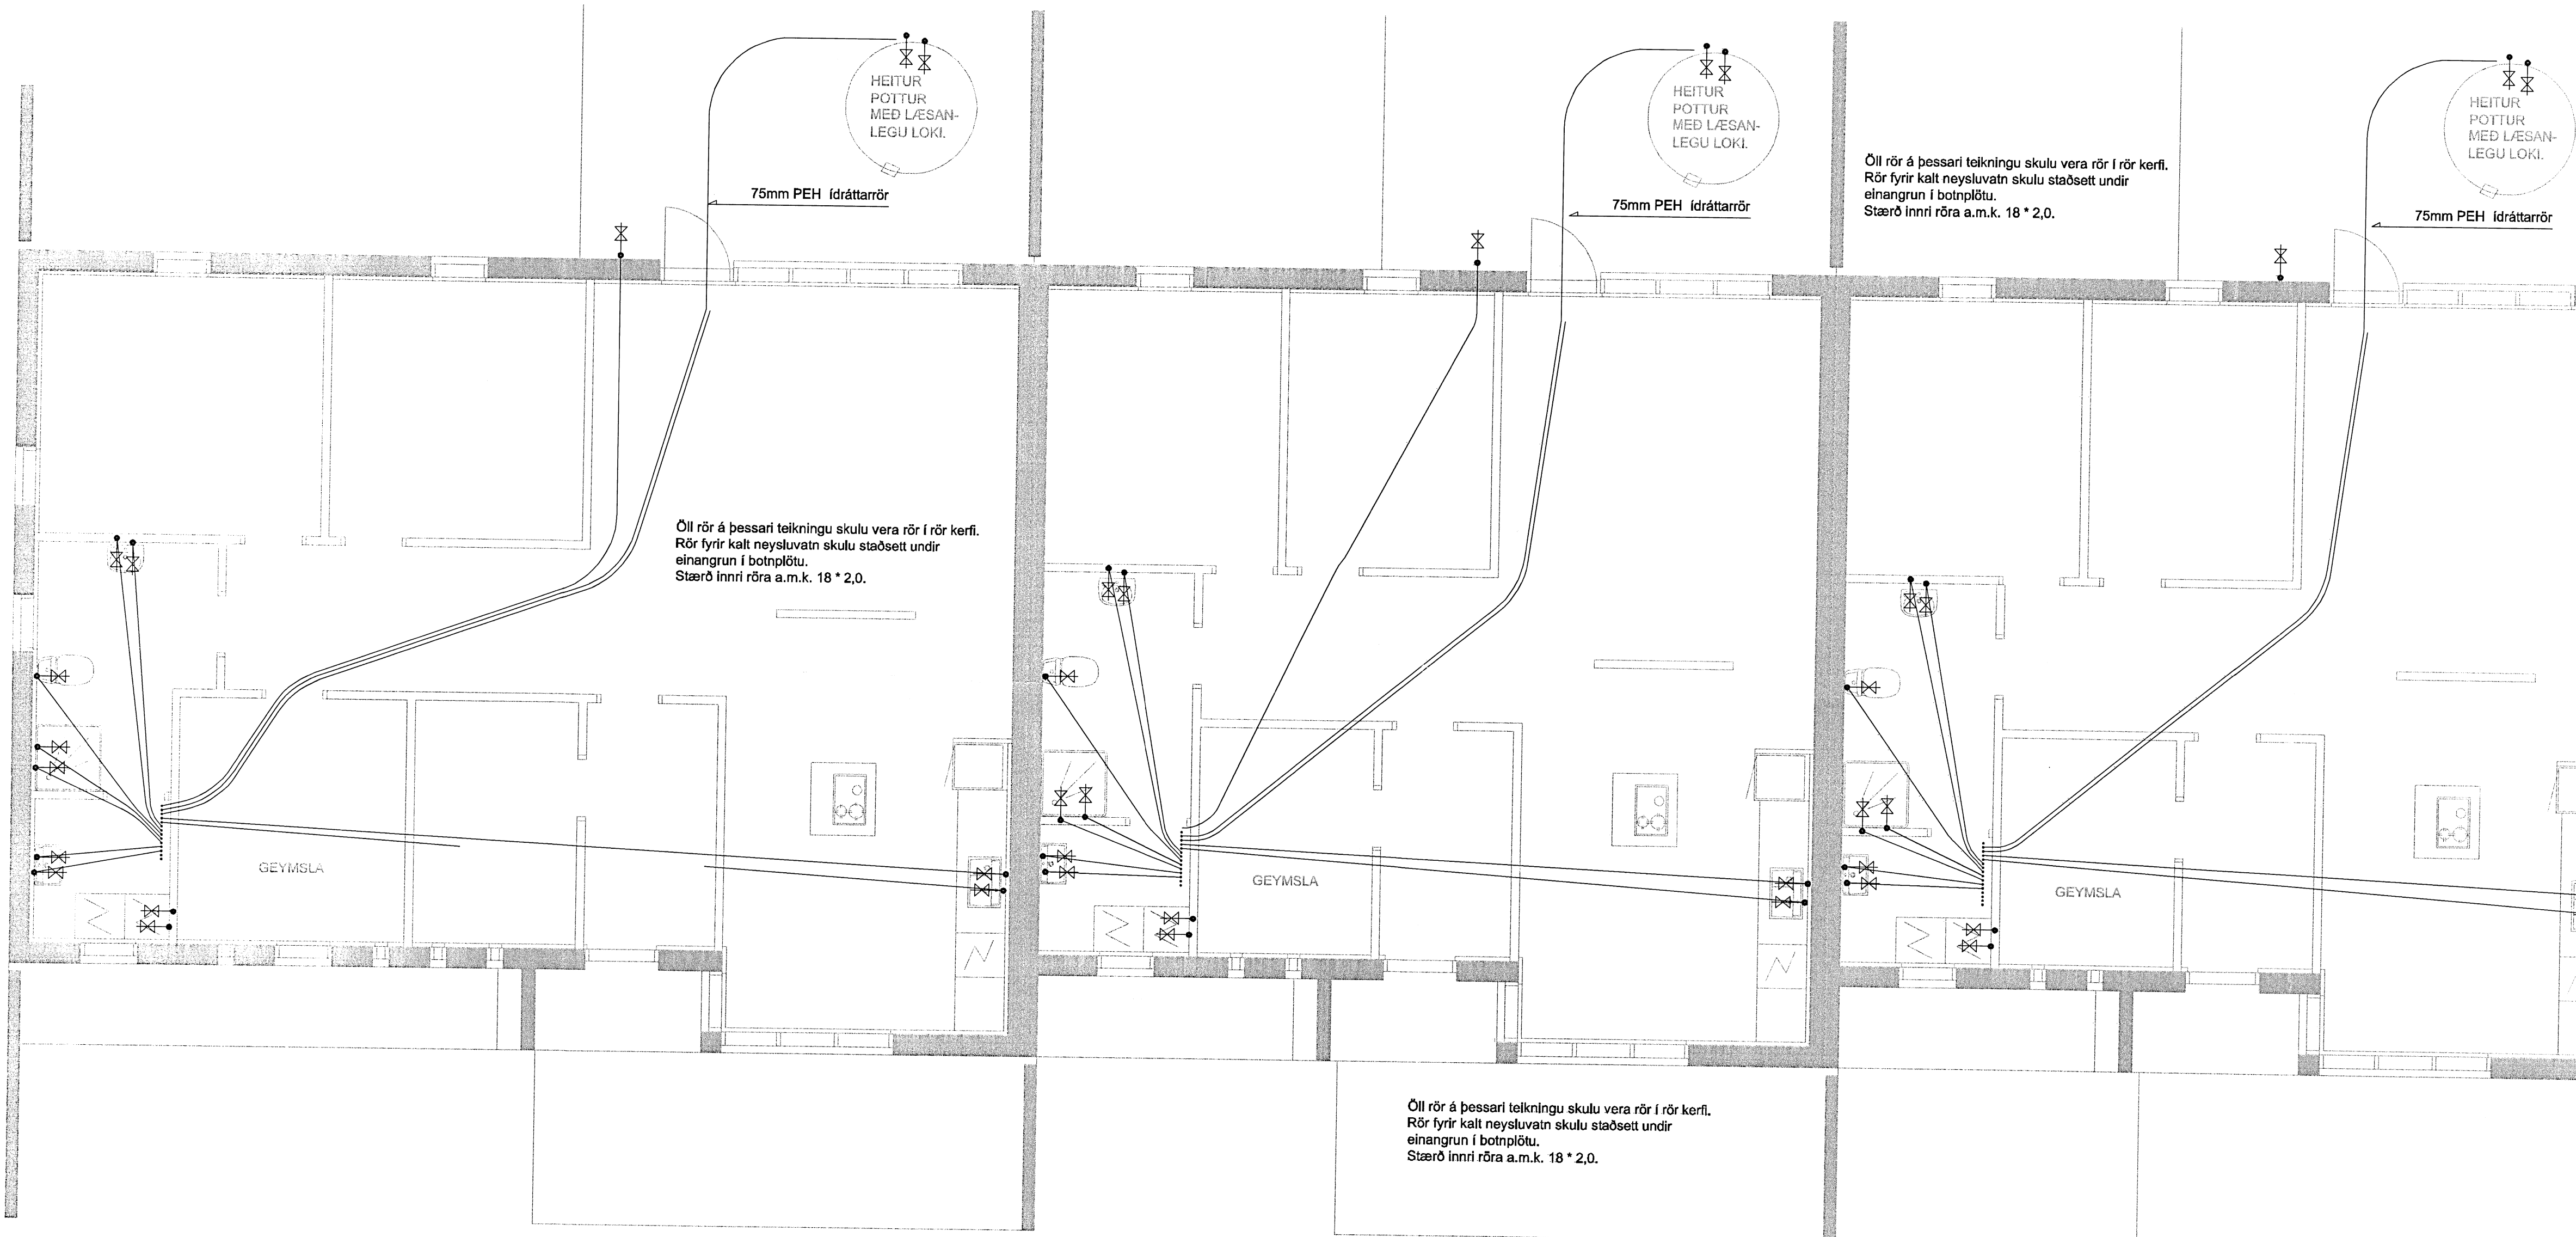

SKÝRINGAR.

ÞAR SEM LAGNIR ERU RÖR Í RÖR SKAL INNRI PÍPAN VERA 18mm PLÁSTI MED SÜREFNISHINDRANDI LAGI T.D. UNIPÍPE PEPEX. IDRÁTTARRÖR SKAL VERA 18mm HD-POLYETEN T.D. UNIPÍPE. ÞAR SEM TENGISTYKKI ER HLUTI AF RÖR Í RÖR KERFI SKULU TENGISTYKKI VERA 18mm AFZINKUNAFRÍU EFNI T.D. UNIPÍPE SEM SÉRSTAKLEGA ERU GERÐ FYRIR RÖR Í RÖR KERFI. VERKTAKI SKAL STAÐSETJA NÁKVÆMLEGA ALLA STÚTA TIL TENGINGAR VÍÐ TÆKI OG OFNA FARA SKAL EFTIR LEIÐBEININGUM FRÁ FRAMLEIÐANDA HREINLEIÐTÆKJA. STÚTARNIR SKULU FESTAST TRYGGILEGA OG NÁ MÁTULEGA LANGT ÚT FRÁ ENDANLEGUM VEGG. ÞETTA SKAL MED STÚTUM ÞANNG AD ÞÉTTING VERÐI VATNSHELD. YFIR ÖLL GÖT KOMA ROSETTUR. Á DEILJERINGU Í RÖR Í RÖR KERFI SKAL MERKJA SLÖNGUENDA ÞANNG AD SJÁ MEGI HVERJU SLANGAN TENGIST. PÍPUR SKAL EINANGRA MED 20 mm GLERULLARHÖLKUM OG VAFÐAR MED PLÁSTDÚK EDA SAMSVARANDI FRÁGANG. KRANAR FYRIR HEITT VATN SKULU VERA VINSTRAMEGIN. KERFI FYRIR NEYSLUVATN SKAL ÞRÝSTIREYNT MED 10 atm ÞRÝSTINGI SKV. LEIÐBEIN. FRAMLEIÐANDA

SKÝRINGAR.

ÞAR SEM LAGNIR ERU RÖR Í RÖR SKAL INNRI PÍPAN VERA 18mm PLÁSTI MED SÜREFNISHINDRANDI LAGI T.D. UNIPÍPE PEPEX. IDRÁTTARRÖR SKAL VERA 18mm HD-POLYETEN T.D. UNIPÍPE. ÞAR SEM TENGISTYKKI ER HLUTI AF RÖR Í RÖR KERFI SKULU TENGISTYKKI VERA 18mm AFZINKUNAFRÍU EFNI T.D. UNIPÍPE SEM SÉRSTAKLEGA ERU GERÐ FYRIR RÖR Í RÖR KERFI. VERKTAKI SKAL STAÐSETJA NÁKVÆMLEGA ALLA STÚTA TIL TENGINGAR VÍÐ TÆKI OG OFNA FARA SKAL EFTIR LEIÐBEININGUM FRÁ FRAMLEIÐANDA HREINLEIÐTÆKJA. STÚTARNIR SKULU FESTAST TRYGGILEGA OG NÁ MÁTULEGA LANGT ÚT FRÁ ENDANLEGUM VEGG. ÞETTA SKAL MED STÚTUM ÞANNG AD ÞÉTTING VERÐI VATNSHELD. YFIR ÖLL GÖT KOMA ROSETTUR. Á DEILJERINGU Í RÖR Í RÖR KERFI SKAL MERKJA SLÖNGUENDA ÞANNG AD SJÁ MEGI HVERJU SLANGAN TENGIST. PÍPUR SKAL EINANGRA MED 20 mm GLERULLARHÖLKUM OG VAFÐAR MED PLÁSTDÚK EDA SAMSVARANDI FRÁGANG. KRANAR FYRIR HEITT VATN SKULU VERA VINSTRAMEGIN. KERFI FYRIR NEYSLUVATN SKAL ÞRÝSTIREYNT MED 10 atm ÞRÝSTINGI SKV. LEIÐBEIN. FRAMLEIÐANDA

Skipulags- og byggingarfulltrúi Uppsveitna bs.
Yfirfarið
06 FEB. 2015
Dr. Gylfi Þor
Byggingarfulltrúi

ÚTGÁFUFRILL			
NÚMER.	DAGS.	SKÝRINGAR.	UNNID.
DAGS.	SAMRÆM.HÖNNUÐUR.		
EMIL ÞÓR GUÐMUNDSSON FTFI			
LÆKJASMÁRA 98 200 KÓPAVOGUR SÍMI: 544 4004 GSM: 898 9517 NETFANG: gaj@centrum.is kt: 280456-3499			
HEITI VERKS:			
Miðholt 25-31			
HEITI TEKNINGAR:			
Hiti í gólf			
mkv.	DAGS	VERK NR	
1:50	15/4/2006		
TEKNAÐ.	YFIRFARIÐ	SAMÞYKKT	NR. TEKNINGAR
EPG	EPG	EPG	
DAGS UNDIRSKR.	NAFN HÖNNUÐAR		L03-1
	EMIL ÞÓR GUÐMUNDSSON		
UNDIRSKR. HÖNNUÐAR			ÚTGÁFA
<i>EPG</i>			A