


Stiglaug og Eggjardal úppveita bs.  
Yfirferð  
19.06.2014  
*Stiglaug Eggjardal*

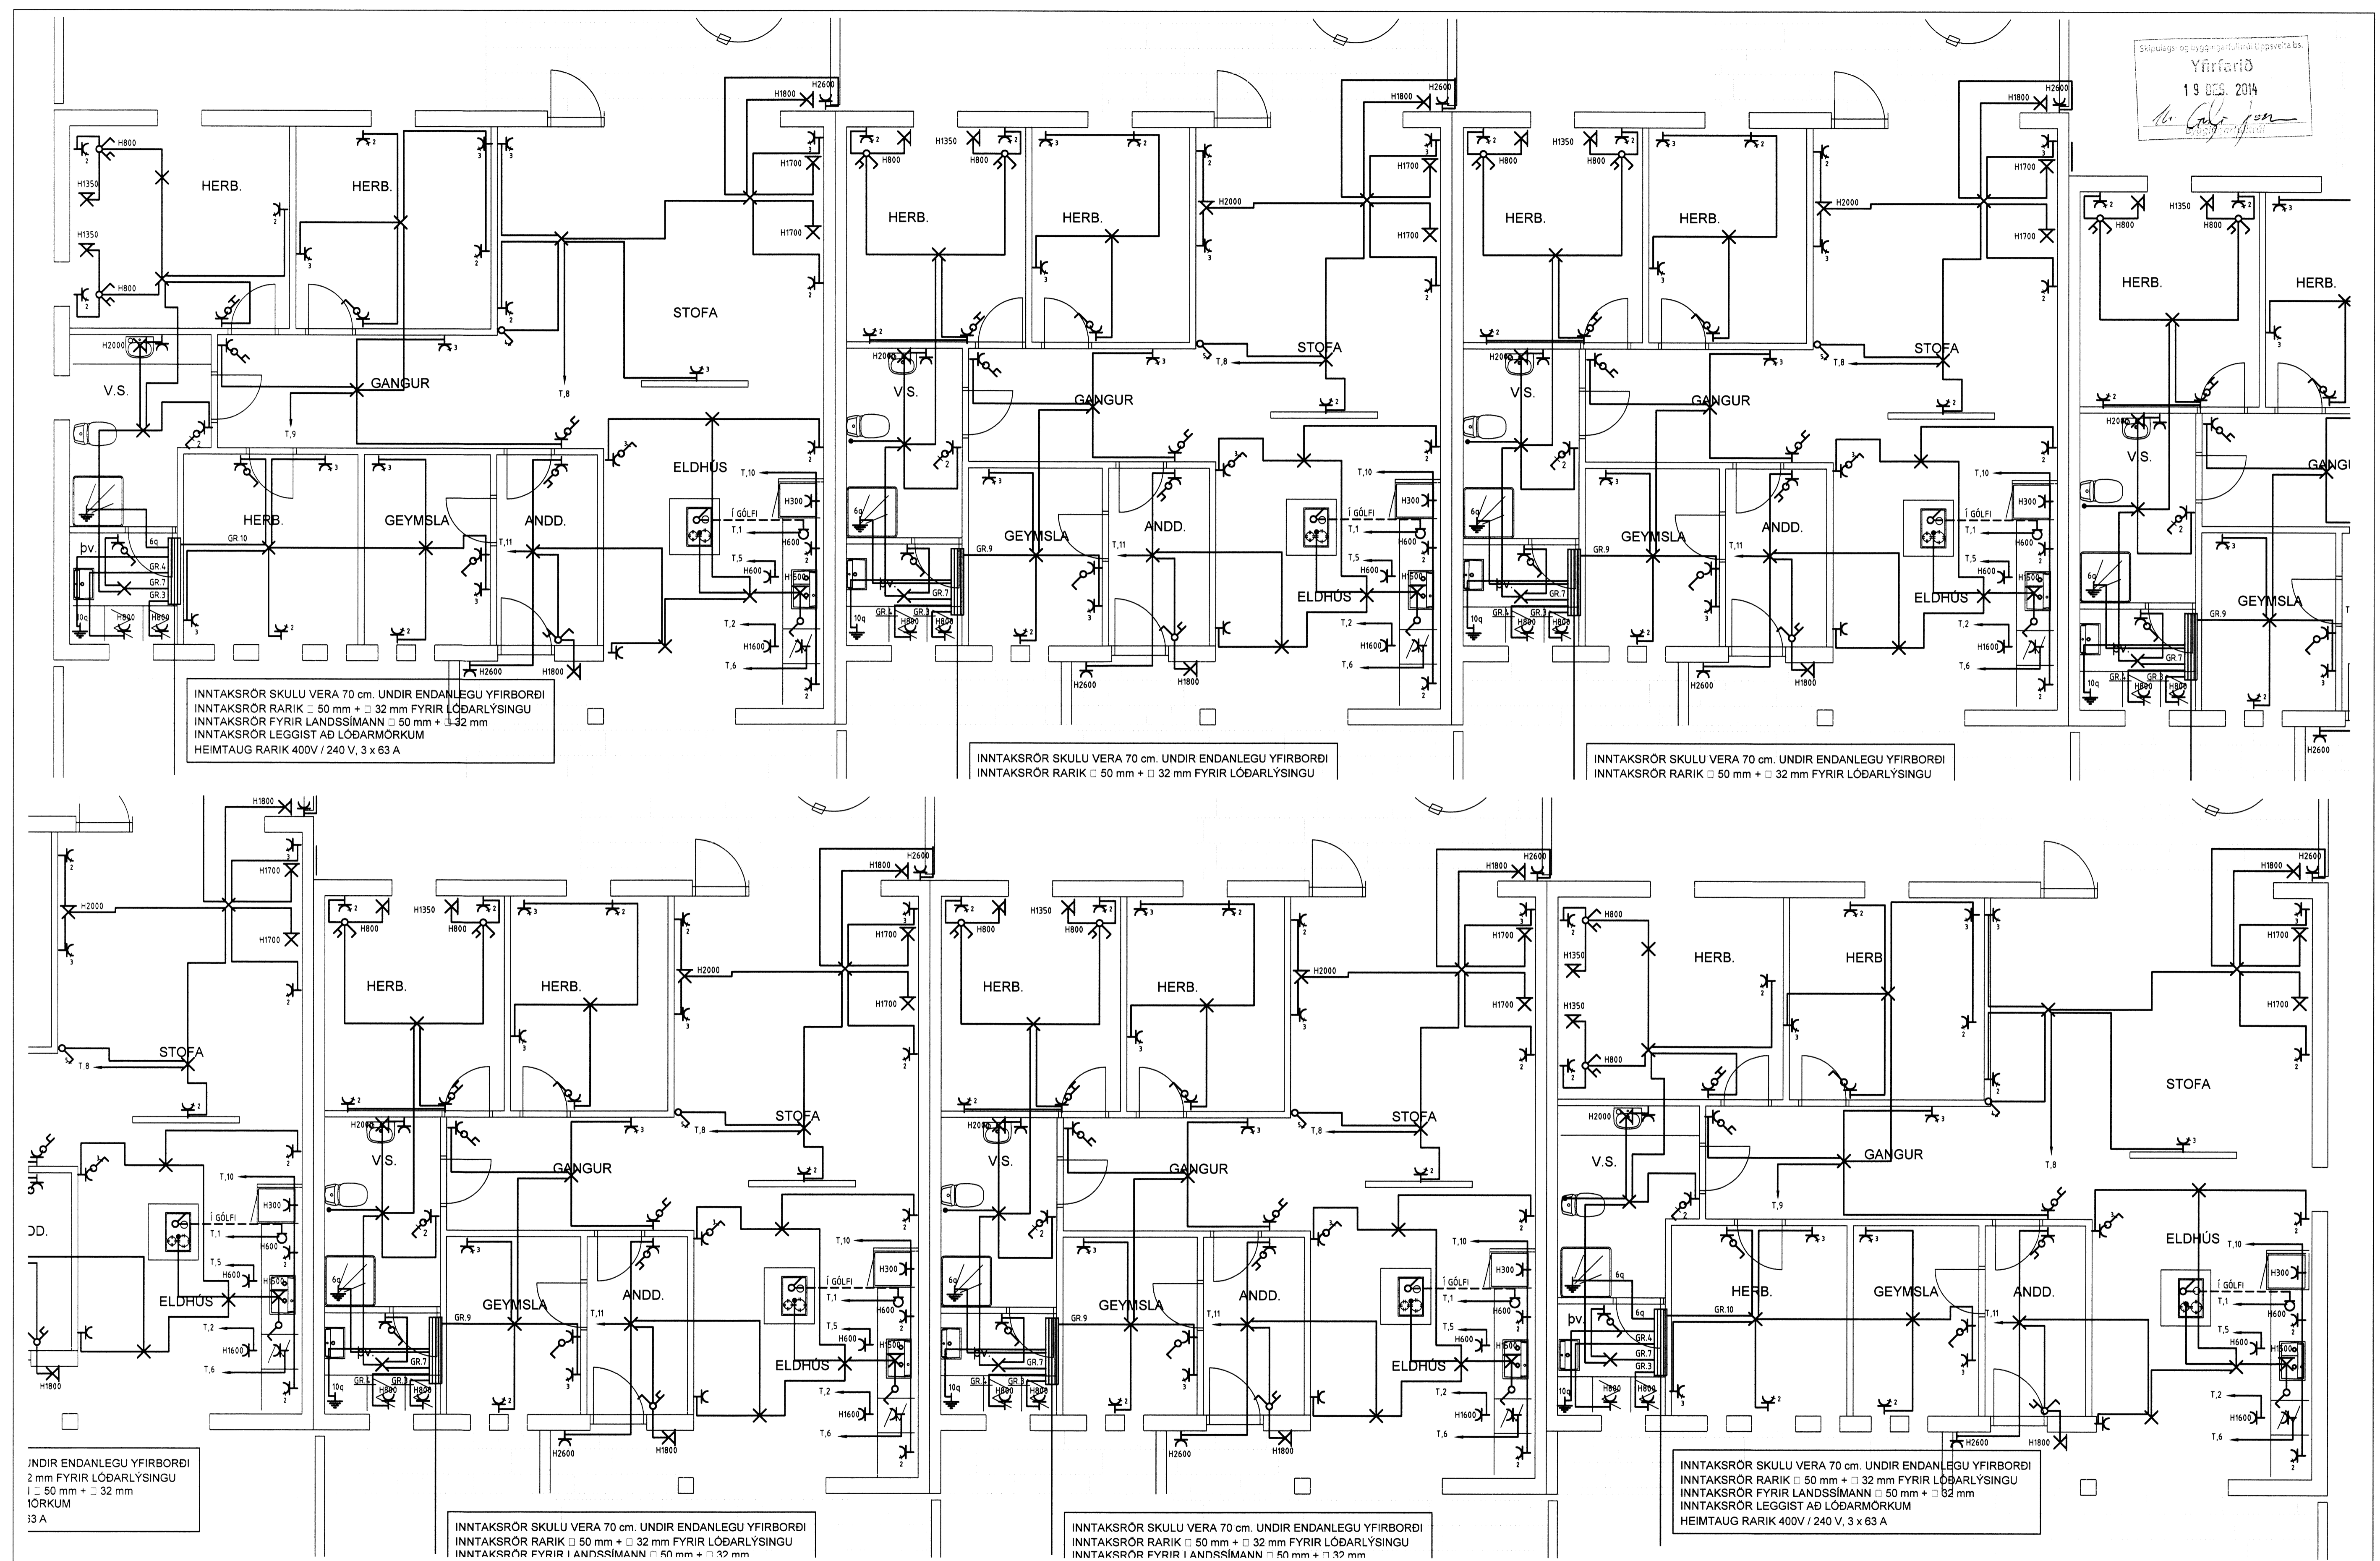

INNTAKSRÖR SKULU VERA 70 cm. UNDIR ENDANLEGU YFIRBORDI  
INNTAKSRÖR RARIK 50 mm + 32 mm FYRIR LÖÐARLÝSINGU  
INNTAKSRÖR FYRIR LANDSSÍMANN 50 mm + 32 mm  
INNTAKSRÖR LEGGIST AÐ LÖÐARMÖRKUM  
HEIMTAUG RARIK 400V / 240 V, 3 x 63 A

INNTAKSRÖR SKULU VERA 70 cm. UNDIR ENDANLEGU YFIRBORDI  
INNTAKSRÖR RARIK 50 mm + 32 mm FYRIR LÖÐARLÝSINGU

INNTAKSRÖR SKULU VERA 70 cm. UNDIR ENDANLEGU YFIRBORDI  
INNTAKSRÖR RARIK 50 mm + 32 mm FYRIR LÖÐARLÝSINGU

UNDIR ENDANLEGU YFIRBORDI  
2 mm FYRIR LÖÐARLÝSINGU  
1 = 50 mm + 32 mm  
LÖRKUM  
13 A

INNTAKSRÖR SKULU VERA 70 cm. UNDIR ENDANLEGU YFIRBORDI  
INNTAKSRÖR RARIK 50 mm + 32 mm FYRIR LÖÐARLÝSINGU  
INNTAKSRÖR FYRIR LANDSSÍMANN 50 mm + 32 mm

INNTAKSRÖR SKULU VERA 70 cm. UNDIR ENDANLEGU YFIRBORDI  
INNTAKSRÖR RARIK 50 mm + 32 mm FYRIR LÖÐARLÝSINGU  
INNTAKSRÖR FYRIR LANDSSÍMANN 50 mm + 32 mm

INNTAKSRÖR SKULU VERA 70 cm. UNDIR ENDANLEGU YFIRBORDI  
INNTAKSRÖR RARIK 50 mm + 32 mm FYRIR LÖÐARLÝSINGU  
INNTAKSRÖR FYRIR LANDSSÍMANN 50 mm + 32 mm  
INNTAKSRÖR LEGGIST AÐ LÖÐARMÖRKUM  
HEIMTAUG RARIK 400V / 240 V, 3 x 63 A

RAFLAGNATEIKNINGAR  
ÞÓR STEFÁNSSON RAFMAGNSÍÐNFRÆÐINGUR  
EYRAVEGI 32 SELFOSSI SÍMAR 482 3480 & 897 8718 FAX 482 3366



SLÖÐ	C:\VERK\BÚSTADASMIÐJAN\MIDHOLT 25-31\			
TEIKNAD	Dór	ÚTG	A	KENNITALA
YFIRF	Dór	DAGS	07 06	211261-3749
DAGS	Júlí '06	NAFN	Dór	SAMÞYKKT
TÖLVUNAFN	Þór Stefánsson, Raflagn27.10.2006 04:09Raflagn-1024.dwg			

PLOTT DAGSETNING  
Miðholt 25 - 31, Bláskógabyggð  
Lágspennulagnir

VERKHETTI  
KVARDI 1:50  
VERKHLUTI  
BLAD 3 af 4  
VERKNUMER: 1024-2006-109