


Skipulags- og byggingeignun Lippaveita bs.  
 Yfirfarið  
 19. Des. 2014  
 H. G. Jónsson

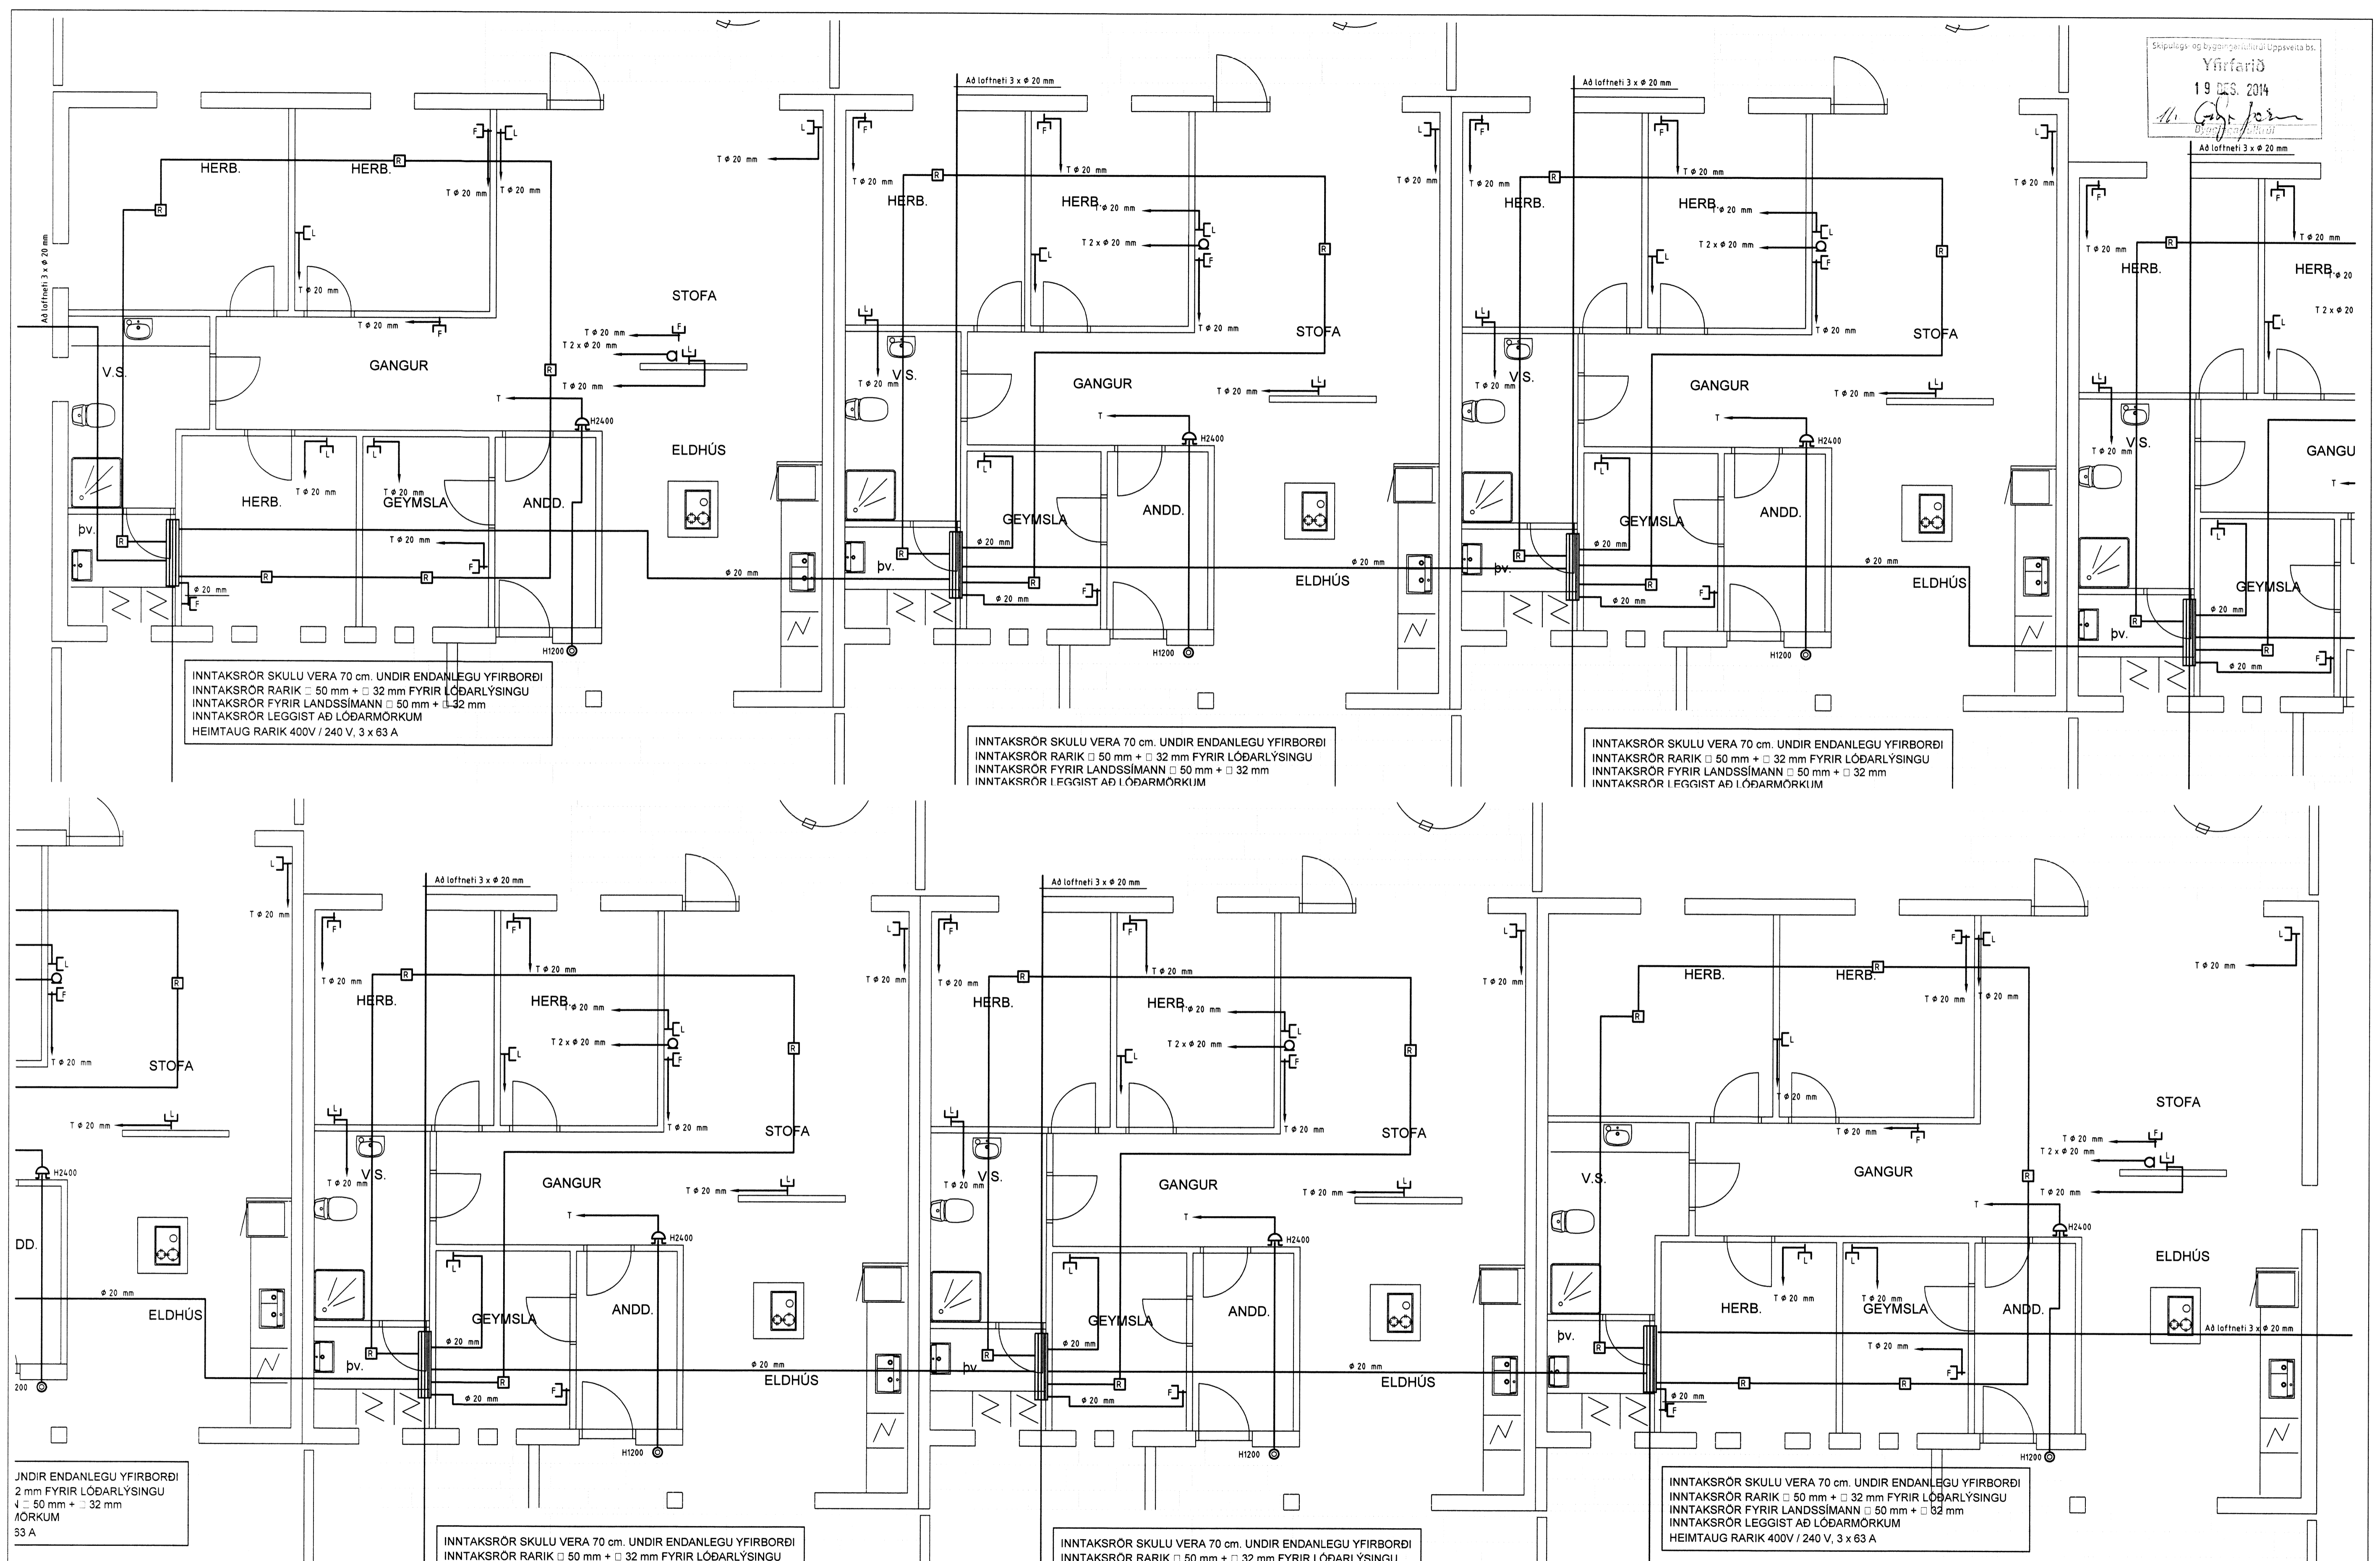

INNTAKSRÖR SKULU VERA 70 cm. UNDIR ENDANLEGU YFIRBORDI  
 INNTAKSRÖR RARIK = 50 mm + □ 32 mm FYRIR LÖÐARLÝSINGU  
 INNTAKSRÖR FYRIR LANDSSÍMANN □ 50 mm + □ 32 mm  
 INNTAKSRÖR LEGGIST AÐ LÖÐARMÖRKUM  
 HEIMTAUG RARIK 400V / 240 V, 3 x 63 A

INNTAKSRÖR SKULU VERA 70 cm. UNDIR ENDANLEGU YFIRBORDI  
 INNTAKSRÖR RARIK □ 50 mm + □ 32 mm FYRIR LÖÐARLÝSINGU  
 INNTAKSRÖR FYRIR LANDSSÍMANN □ 50 mm + □ 32 mm  
 INNTAKSRÖR LEGGIST AÐ LÖÐARMÖRKUM

INNTAKSRÖR SKULU VERA 70 cm. UNDIR ENDANLEGU YFIRBORDI  
 INNTAKSRÖR RARIK □ 50 mm + □ 32 mm FYRIR LÖÐARLÝSINGU  
 INNTAKSRÖR FYRIR LANDSSÍMANN □ 50 mm + □ 32 mm  
 INNTAKSRÖR LEGGIST AÐ LÖÐARMÖRKUM

JNDR ENDANLEGU YFIRBORDI  
 2 mm FYRIR LÖÐARLÝSINGU  
 □ 50 mm + □ 32 mm  
 MÖRKUM  
 33 A

INNTAKSRÖR SKULU VERA 70 cm. UNDIR ENDANLEGU YFIRBORDI  
 INNTAKSRÖR RARIK □ 50 mm + □ 32 mm FYRIR LÖÐARLÝSINGU

INNTAKSRÖR SKULU VERA 70 cm. UNDIR ENDANLEGU YFIRBORDI  
 INNTAKSRÖR RARIK □ 50 mm + □ 32 mm FYRIR LÖÐARLÝSINGU

INNTAKSRÖR SKULU VERA 70 cm. UNDIR ENDANLEGU YFIRBORDI  
 INNTAKSRÖR RARIK □ 50 mm + □ 32 mm FYRIR LÖÐARLÝSINGU  
 INNTAKSRÖR FYRIR LANDSSÍMANN □ 50 mm + □ 32 mm  
 INNTAKSRÖR LEGGIST AÐ LÖÐARMÖRKUM  
 HEIMTAUG RARIK 400V / 240 V, 3 x 63 A

RAFLAGNATEIKNINGAR  
 ÞÓR STEFÁNSSON RAFMAGNSIÐNFRÆÐINGUR  
 EYRAVEGI 32 SELFOSSI SÍMAR 482 3480 & 897 8718 FAX 482 3366



SLÓÐ	C:\VERK\BÚSTADASMIÐJAN\MIDHOLT 25-31\
TEIKNAD	DÓR ÚTG KENNITALA
YFIRF	DÓR DAGS 08 06 211261-3749
DAGS	Ágúst '06 NAFN DÓR SAMPYKKT

TÖLVUNAFN PLOTT DAGSETNING  
 Þór Stefánsson, Rafteikn27.10.2006 04-09Rafteikn-1024.dwg

VERKHEITI  
**Miðholt 25 - 31, Bláskógabyggð**  
 VERKHÚTL  
**Smáspennulagnir**

KVARÐI 1:50  
 BLAD 4 af 4  
 VERKNUMER: 1024-2006-109