


MÖTTEKID
 9 4 JUNI 2013
Bent Larsen
 Byggingafræðingur / Byggingafræðingur og Flóahv.

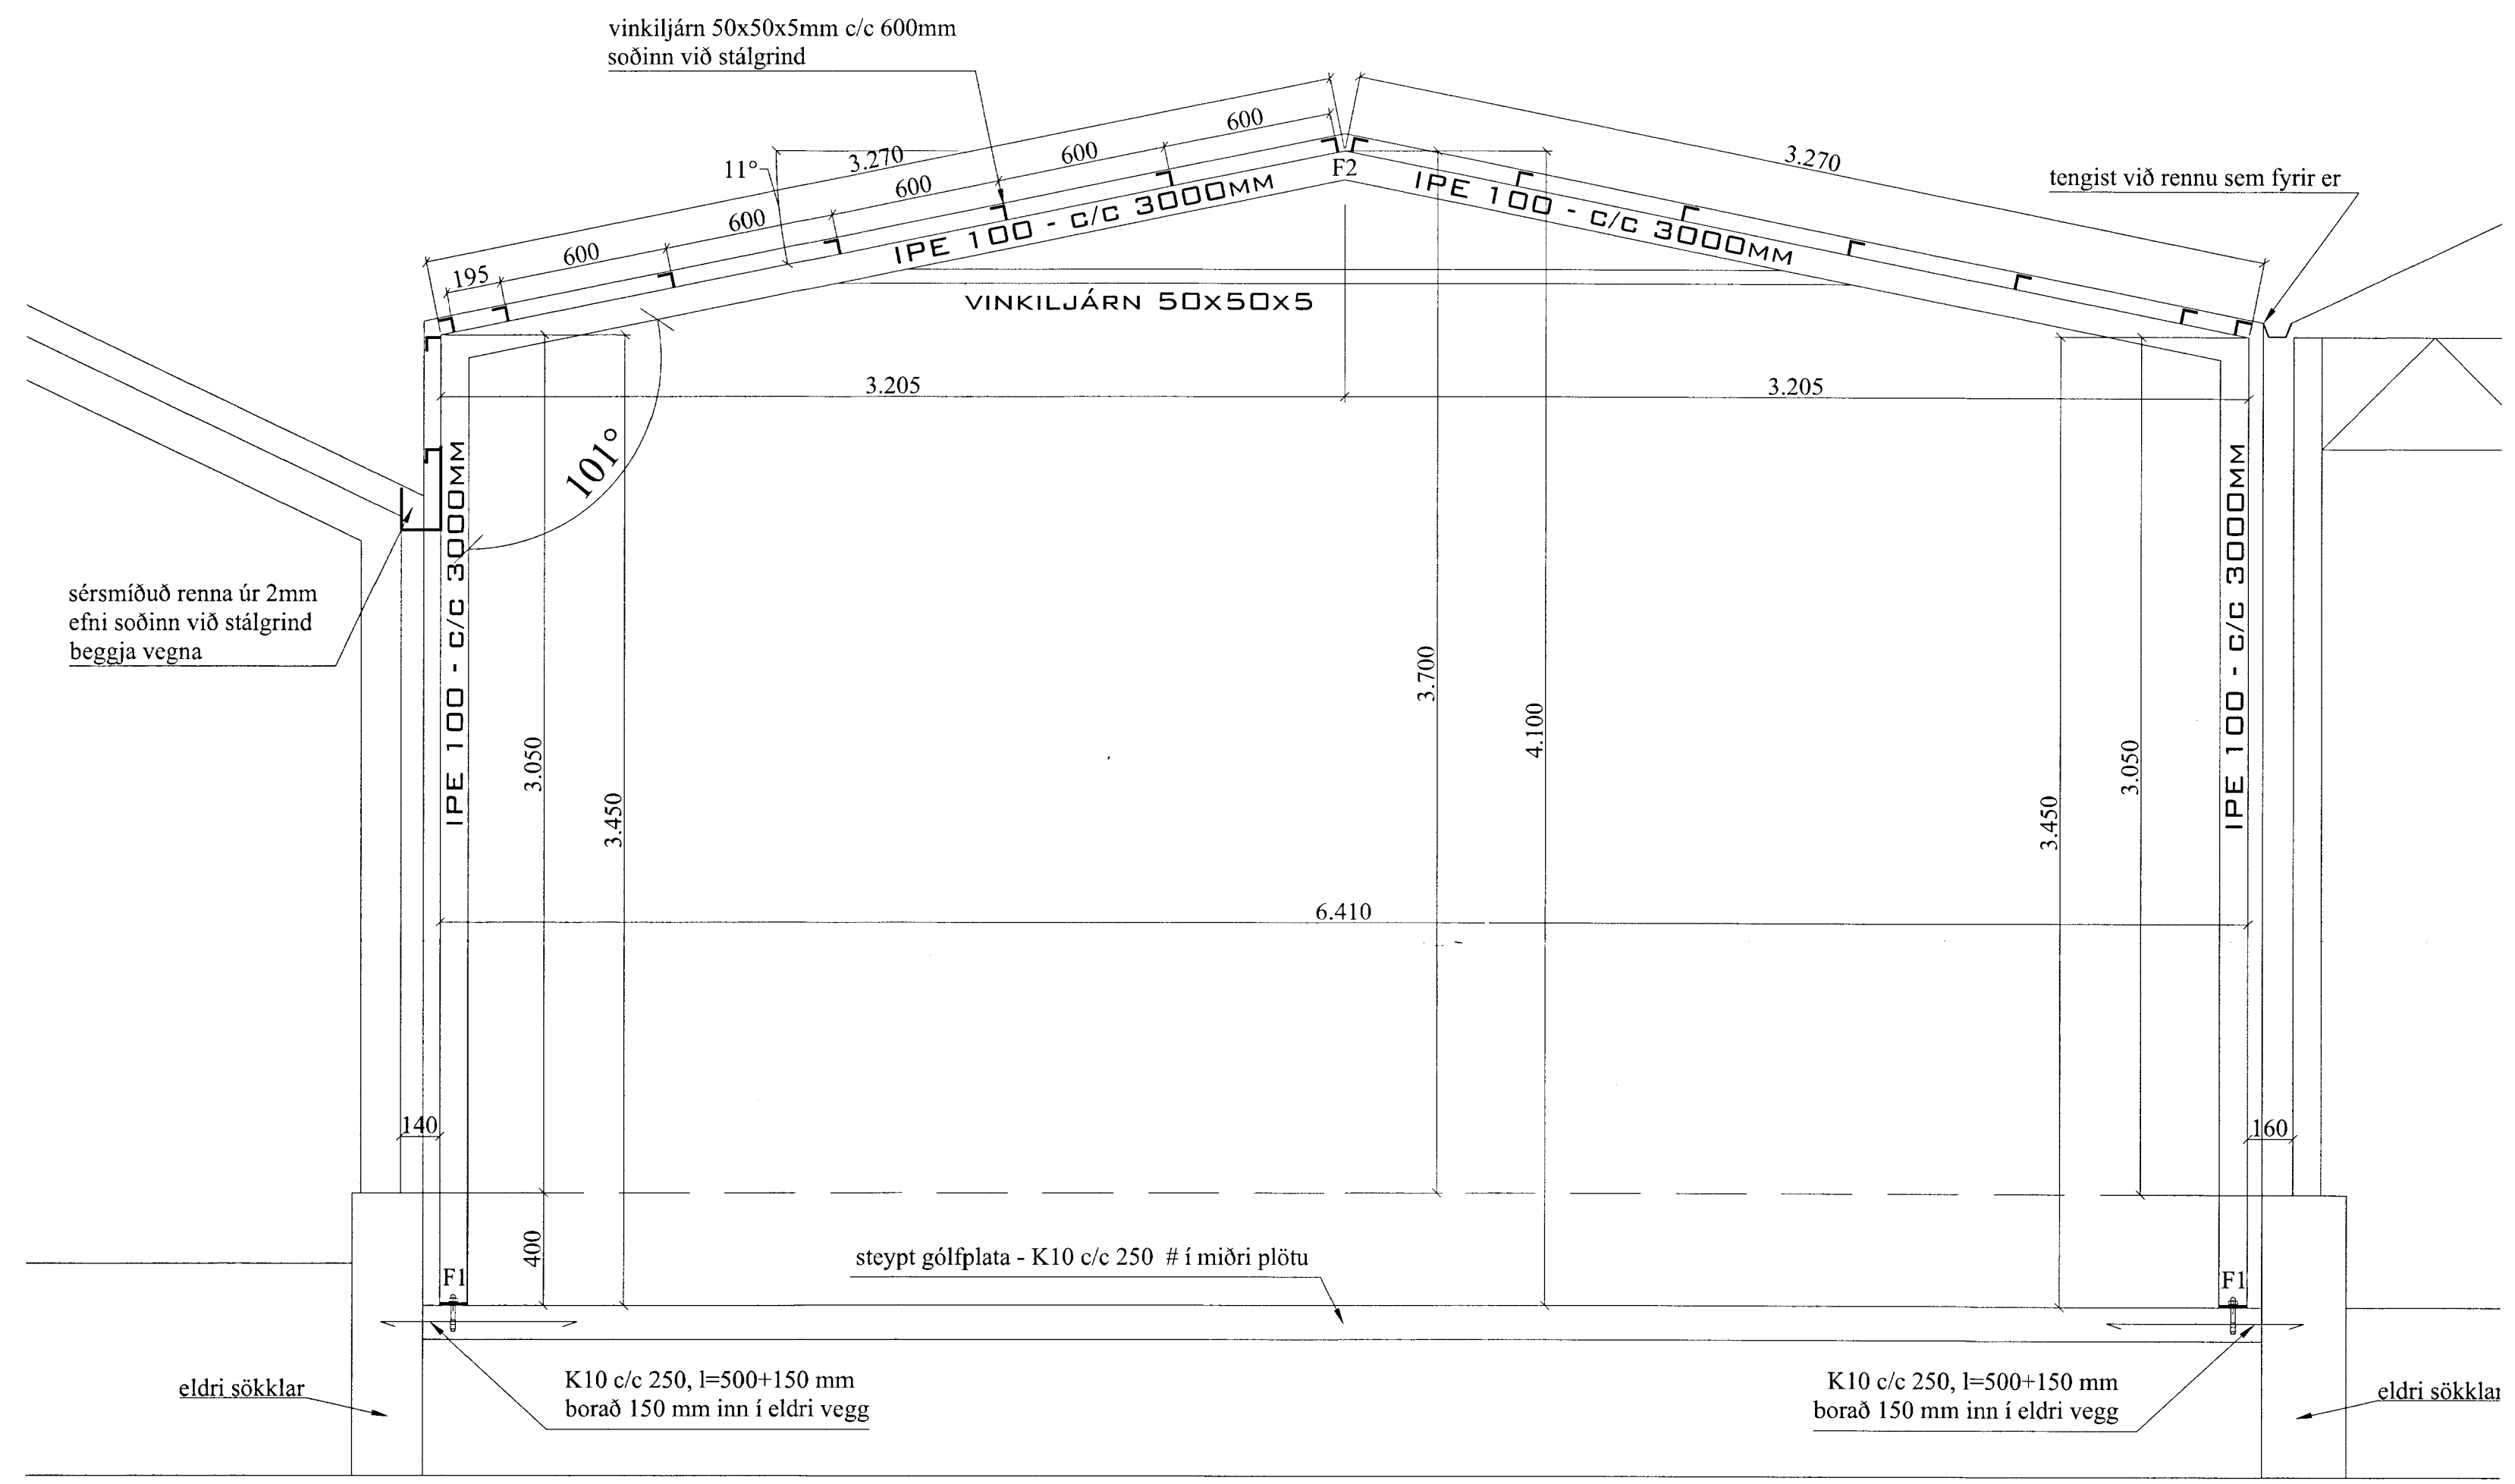

SNID A-A
 MKV. 1:20

Almennt:

Öll mál skulu staðfest skv. aðalteikningum.
 Ef eitthvert misræmi er skulu aðalteikningar vera ráðandi, þó þer að láta hönnuði vita af misræmi.
 Öll mál eru í millimetrum, nema annað komi fram.

F1 og F2
 sjá sémyndir.

VERK: Syðri - Reykir 3 801, Blásk.byggð Viðbygging við gróðurhús	TEIKN NR.: 201
HLUTI: Burðarþol Snið	KVARDI 1:20 TEIKN BL
DAGS: 27.01.13	SAM: Björgvin Viglundsson 040546-2009 NR 01 119
Bent Larsen Fróðason Fellskotí 2 801 Bláskógarbyggð Símar: 844-7699 - 486-8855 E-mail: bentlarsen77@hotmail.com	