


BYGGINGARFULLTRÚ
Samb. 18/2000
BANKUSTYUNNAIRI ÍS.

Ólafur Þorvaldsson

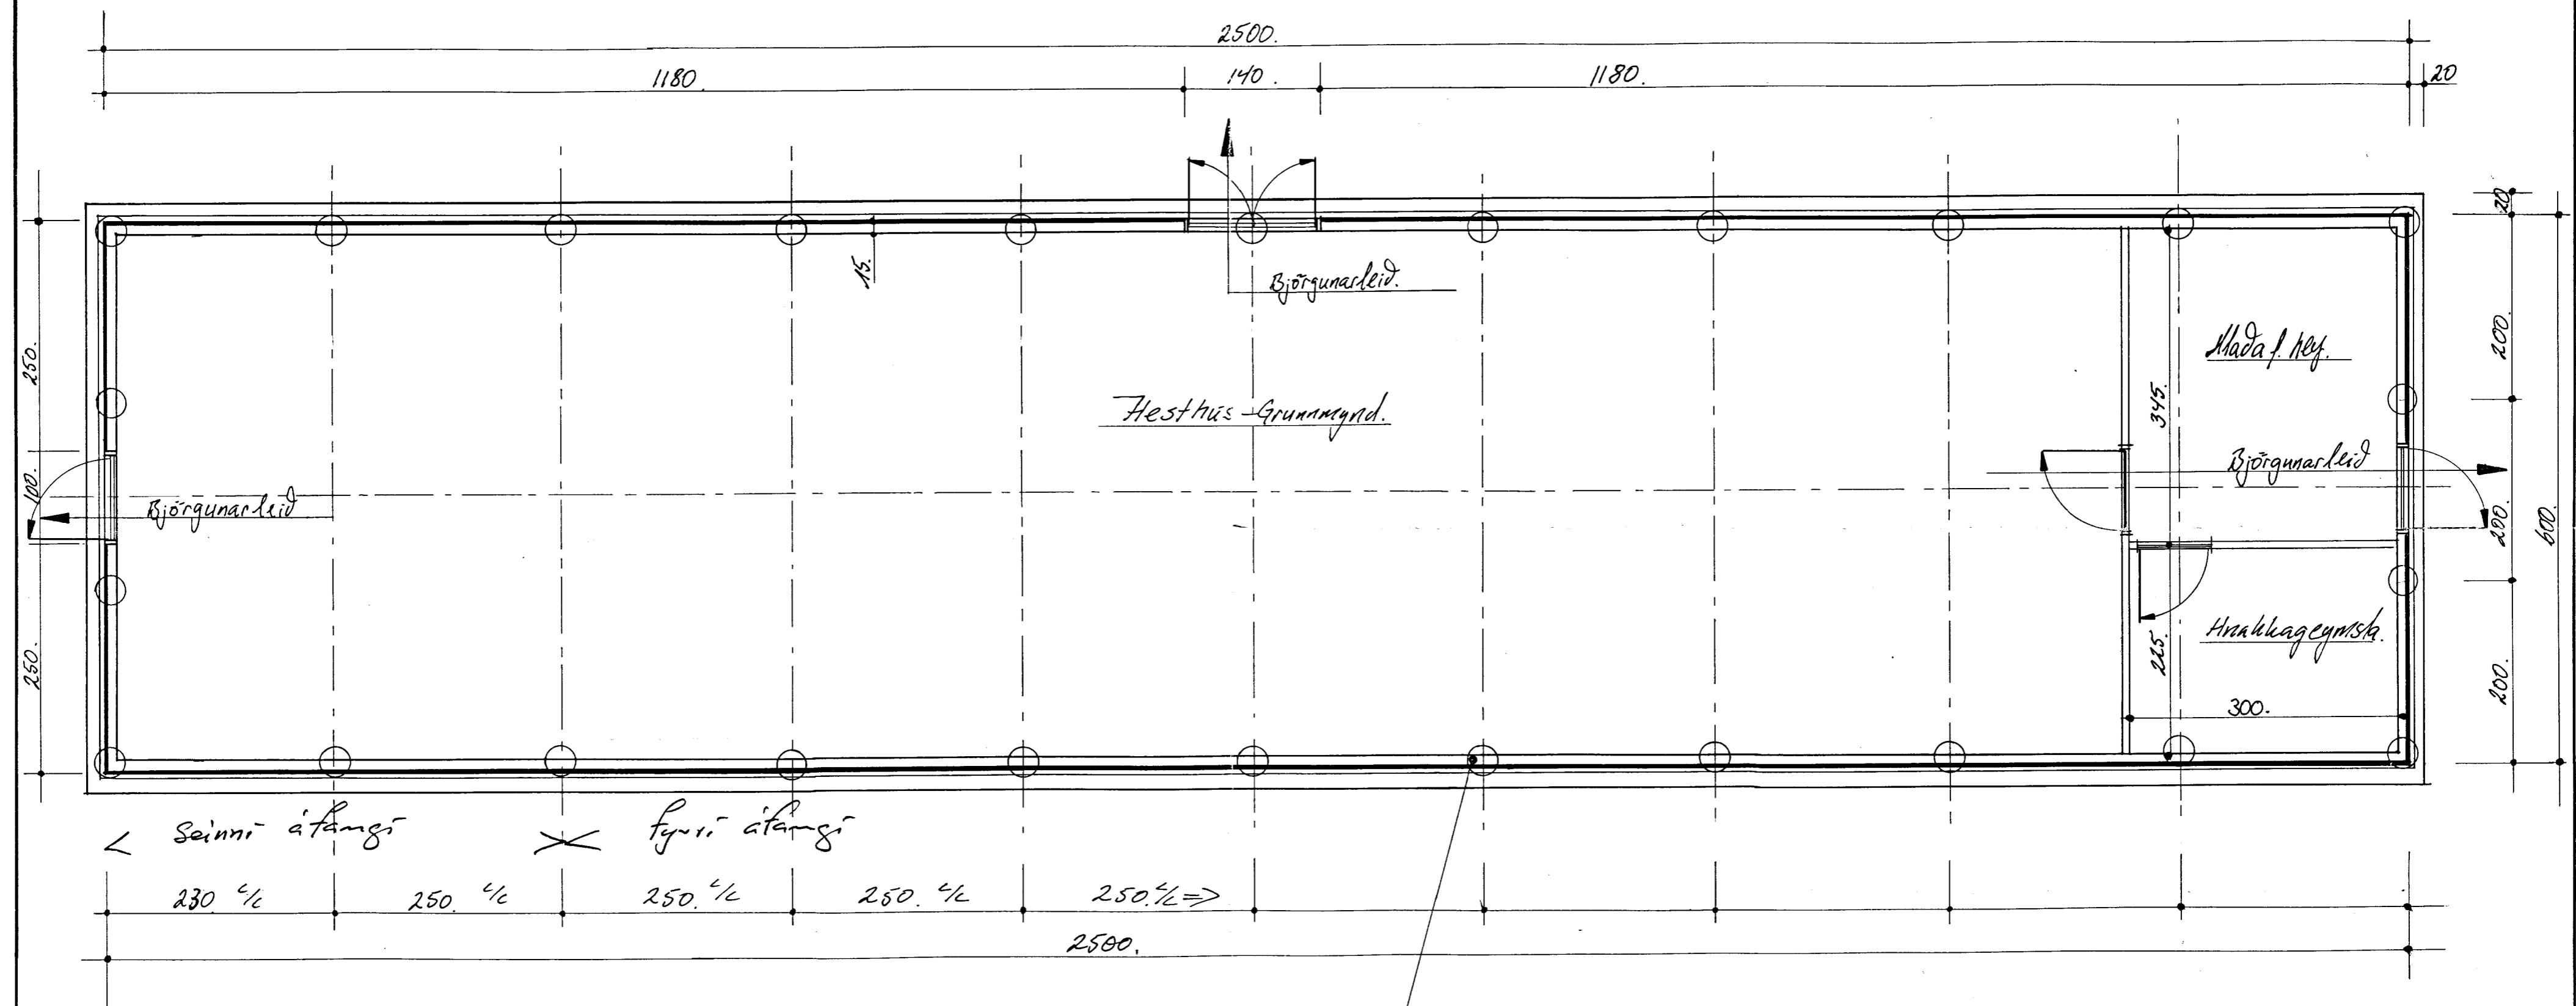

Undirstöðuþlan steinsteyptar á fast þerml:
30. Súla eða undirstöðuþötur 5-250 ÍST 10 VRT 0,55.
Járn-bundid með K10 kampstálf. S.ölu L:120=>
1/2 250 sm með BMF-gatapl. niður steyptar
15x100x500 BMF-pl. til festingar á fótstykki 2x2x6"

Allar breytingar óheimilar án samþykkis

Skýringar
Flataarmál: 2500x600 150 þm²
Rúmmál: 150x255x150x200=525 m³
Björgunar og flota leið út um
útgöngudyr.

Hesthús við Svartárbotna á Kili. "Öll mál eru í cm."
Mkv. 1:50
Dags. 17.06.00
Samb. HDG
Teikningar nr. 01
Verk nr. 0398
Sím: 8944442
5613536
Júní 00

Nafn: Grunnmynd / undirstöðuþlan + málsetningar	Mkv. 1:50
Hesthús => Svartárbotna á Björgunarsvæðinu	Dags. 17.06.00
Björgunarsvæðinu Reykholti 801 & Hóss Árnassjón	Samb. HDG
Teiknað af: Ólafur Þorvaldsson	Teikningar nr. 01
Tönnuálagi: Ólafur Þorvaldsson	Verk nr. 0398
Húsa smíðar.	Sím: 8944442
	5613536