





Húsgjöld 1:50.

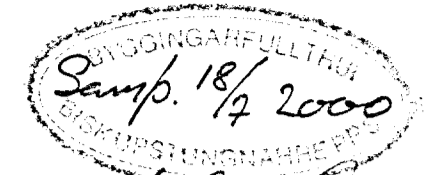

Hinnar Einarsson

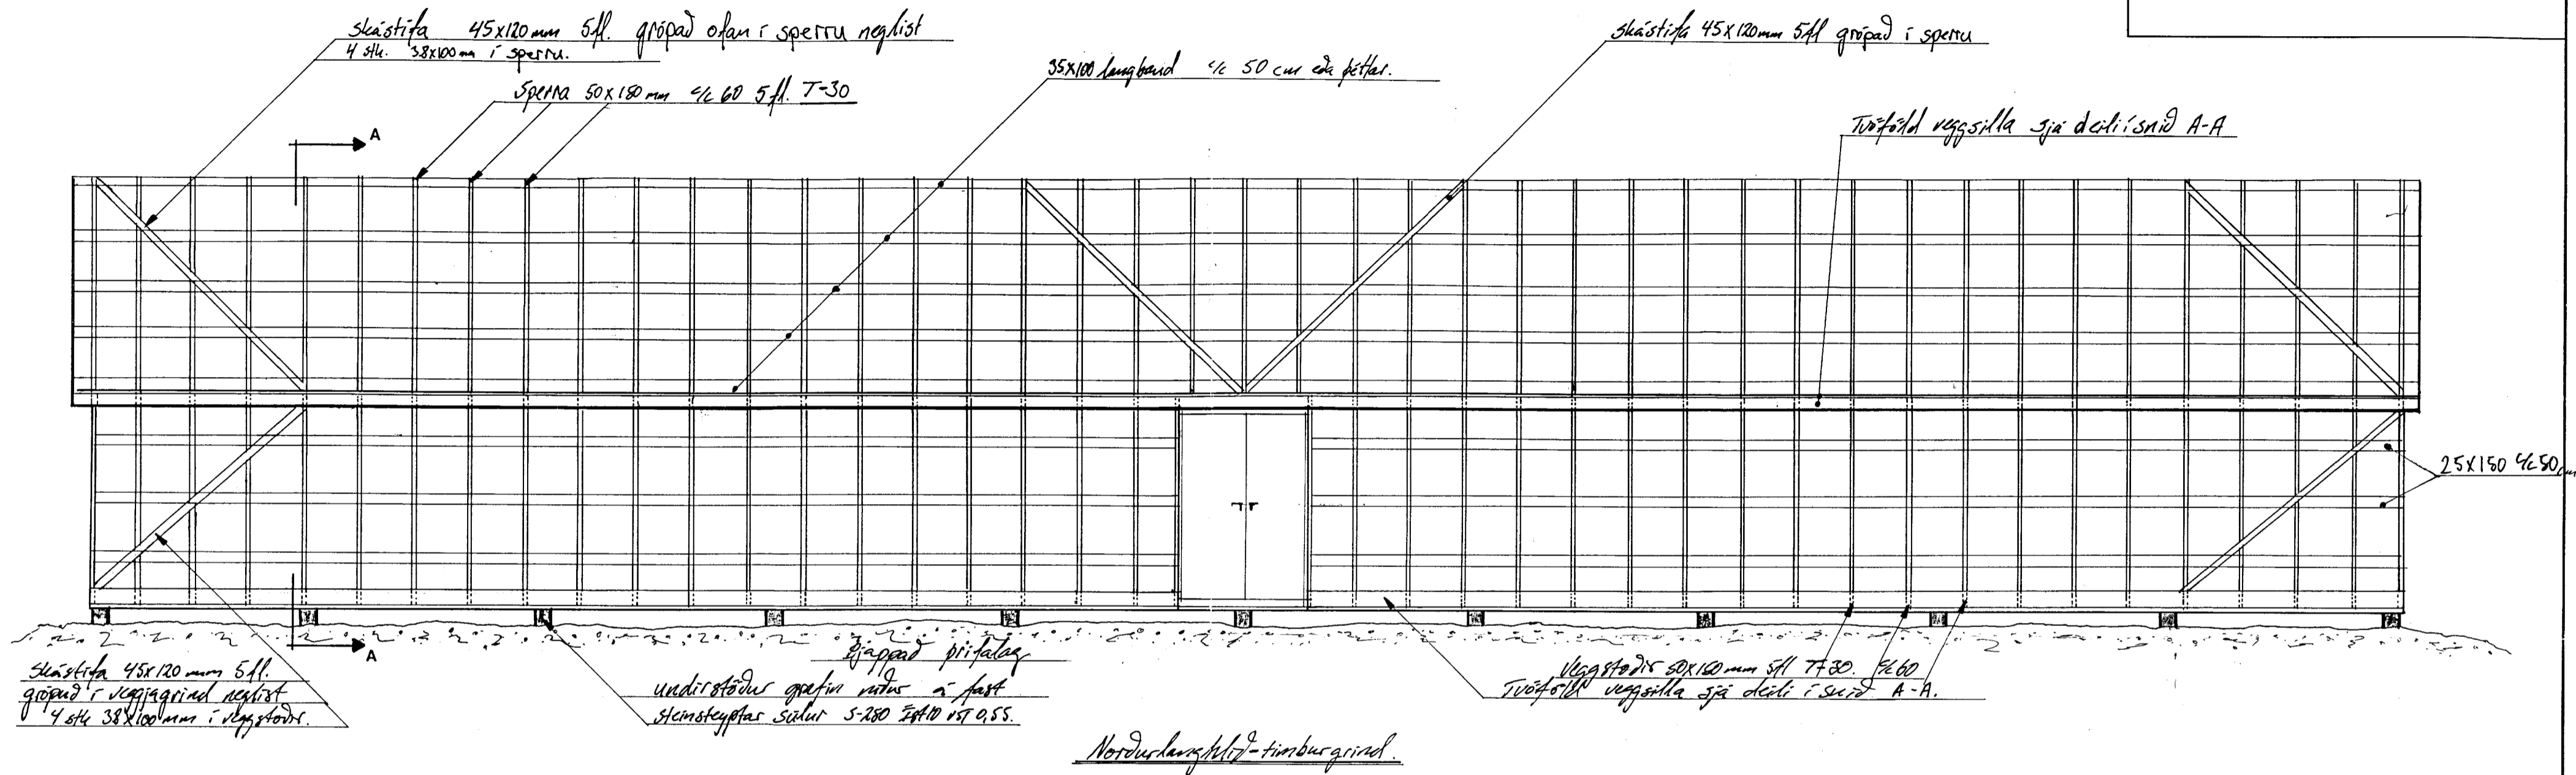

Almenningaþættir -  
Lýsing og deili í gjöld.

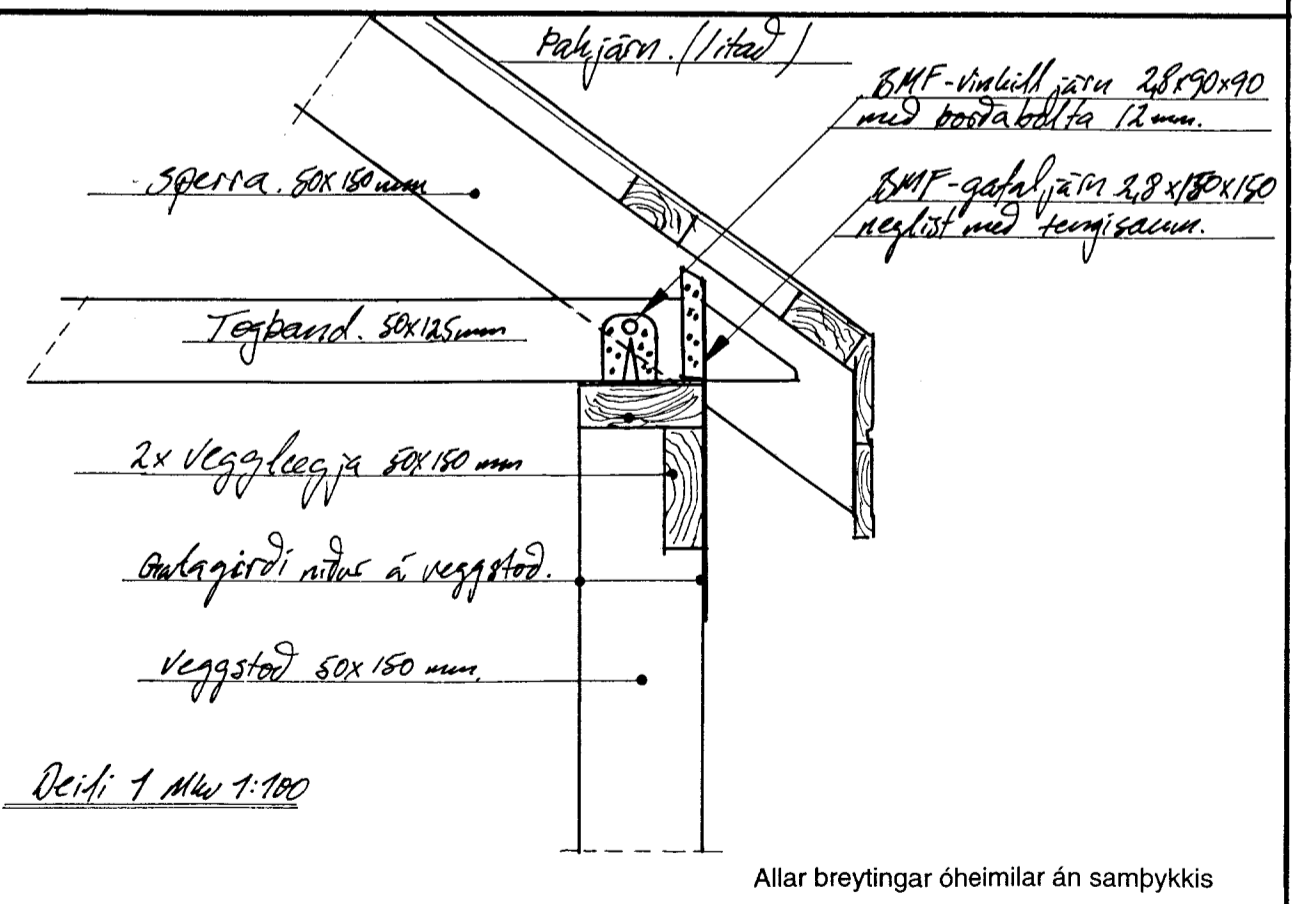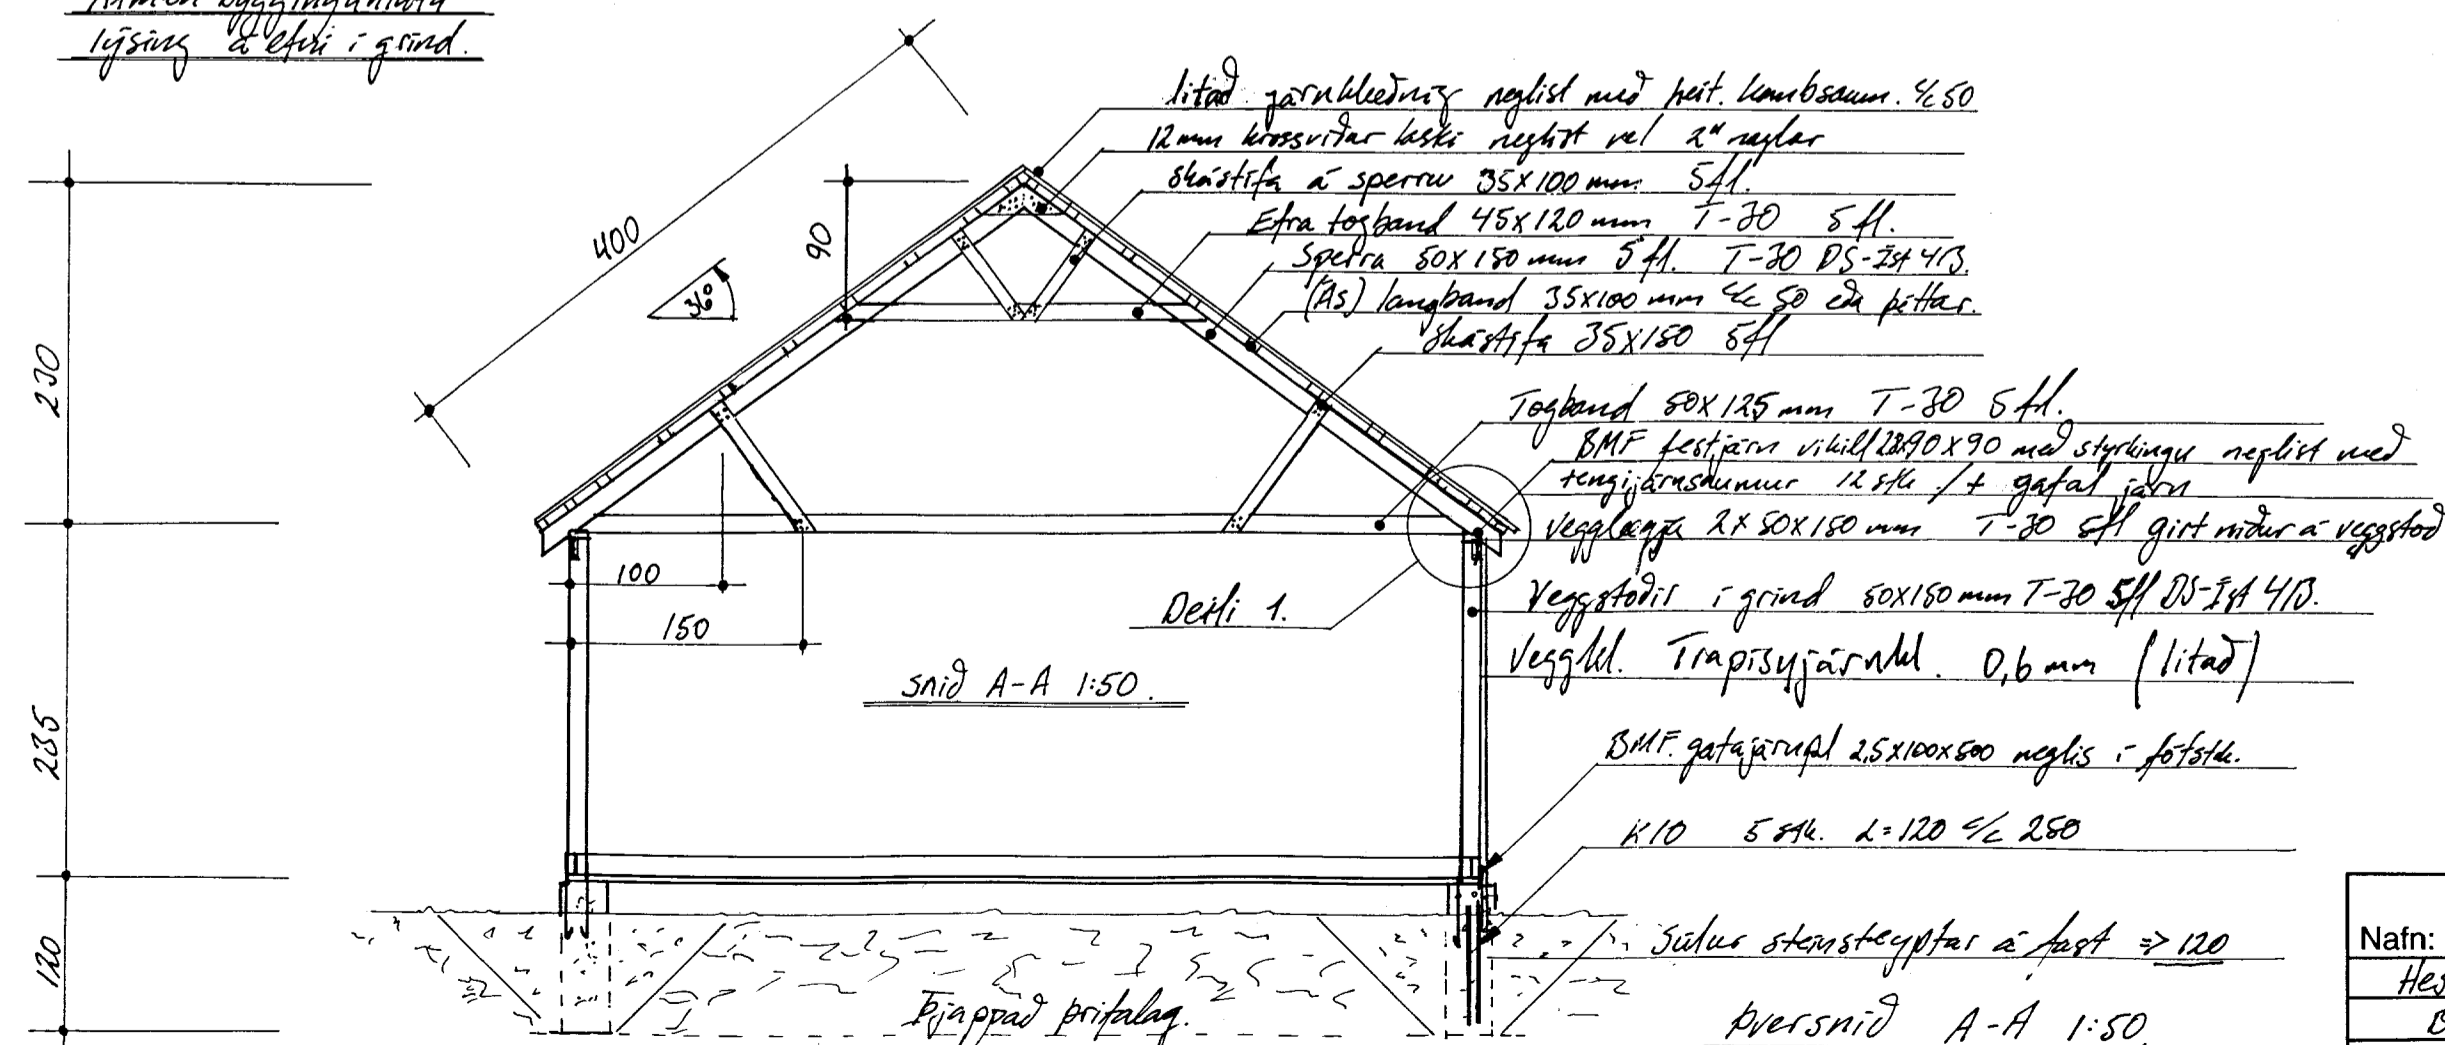

Nafn: Þórunn Þórunnsson / Þversnið deili lýsing og málsetting	Mkv. 1:50/1:100
Hesthús ⇒ Svartafatbotnar á Biskupstungunabrétt við Smáa Biskupstungunahreppur Reykjavíki	Dags. 18.06.00
Teiknað af: Hinnar Einarsson	Samb. HPA
Teikning nr. 03	Verk nr. 0900
Sími: 8944442	5613536