


Skipulags- og byggingarfulltrúi Uppsveita bs.
Yfirfarið
 29 APR, 2014
Sam. S.A.
 Byggingarfulltrúi

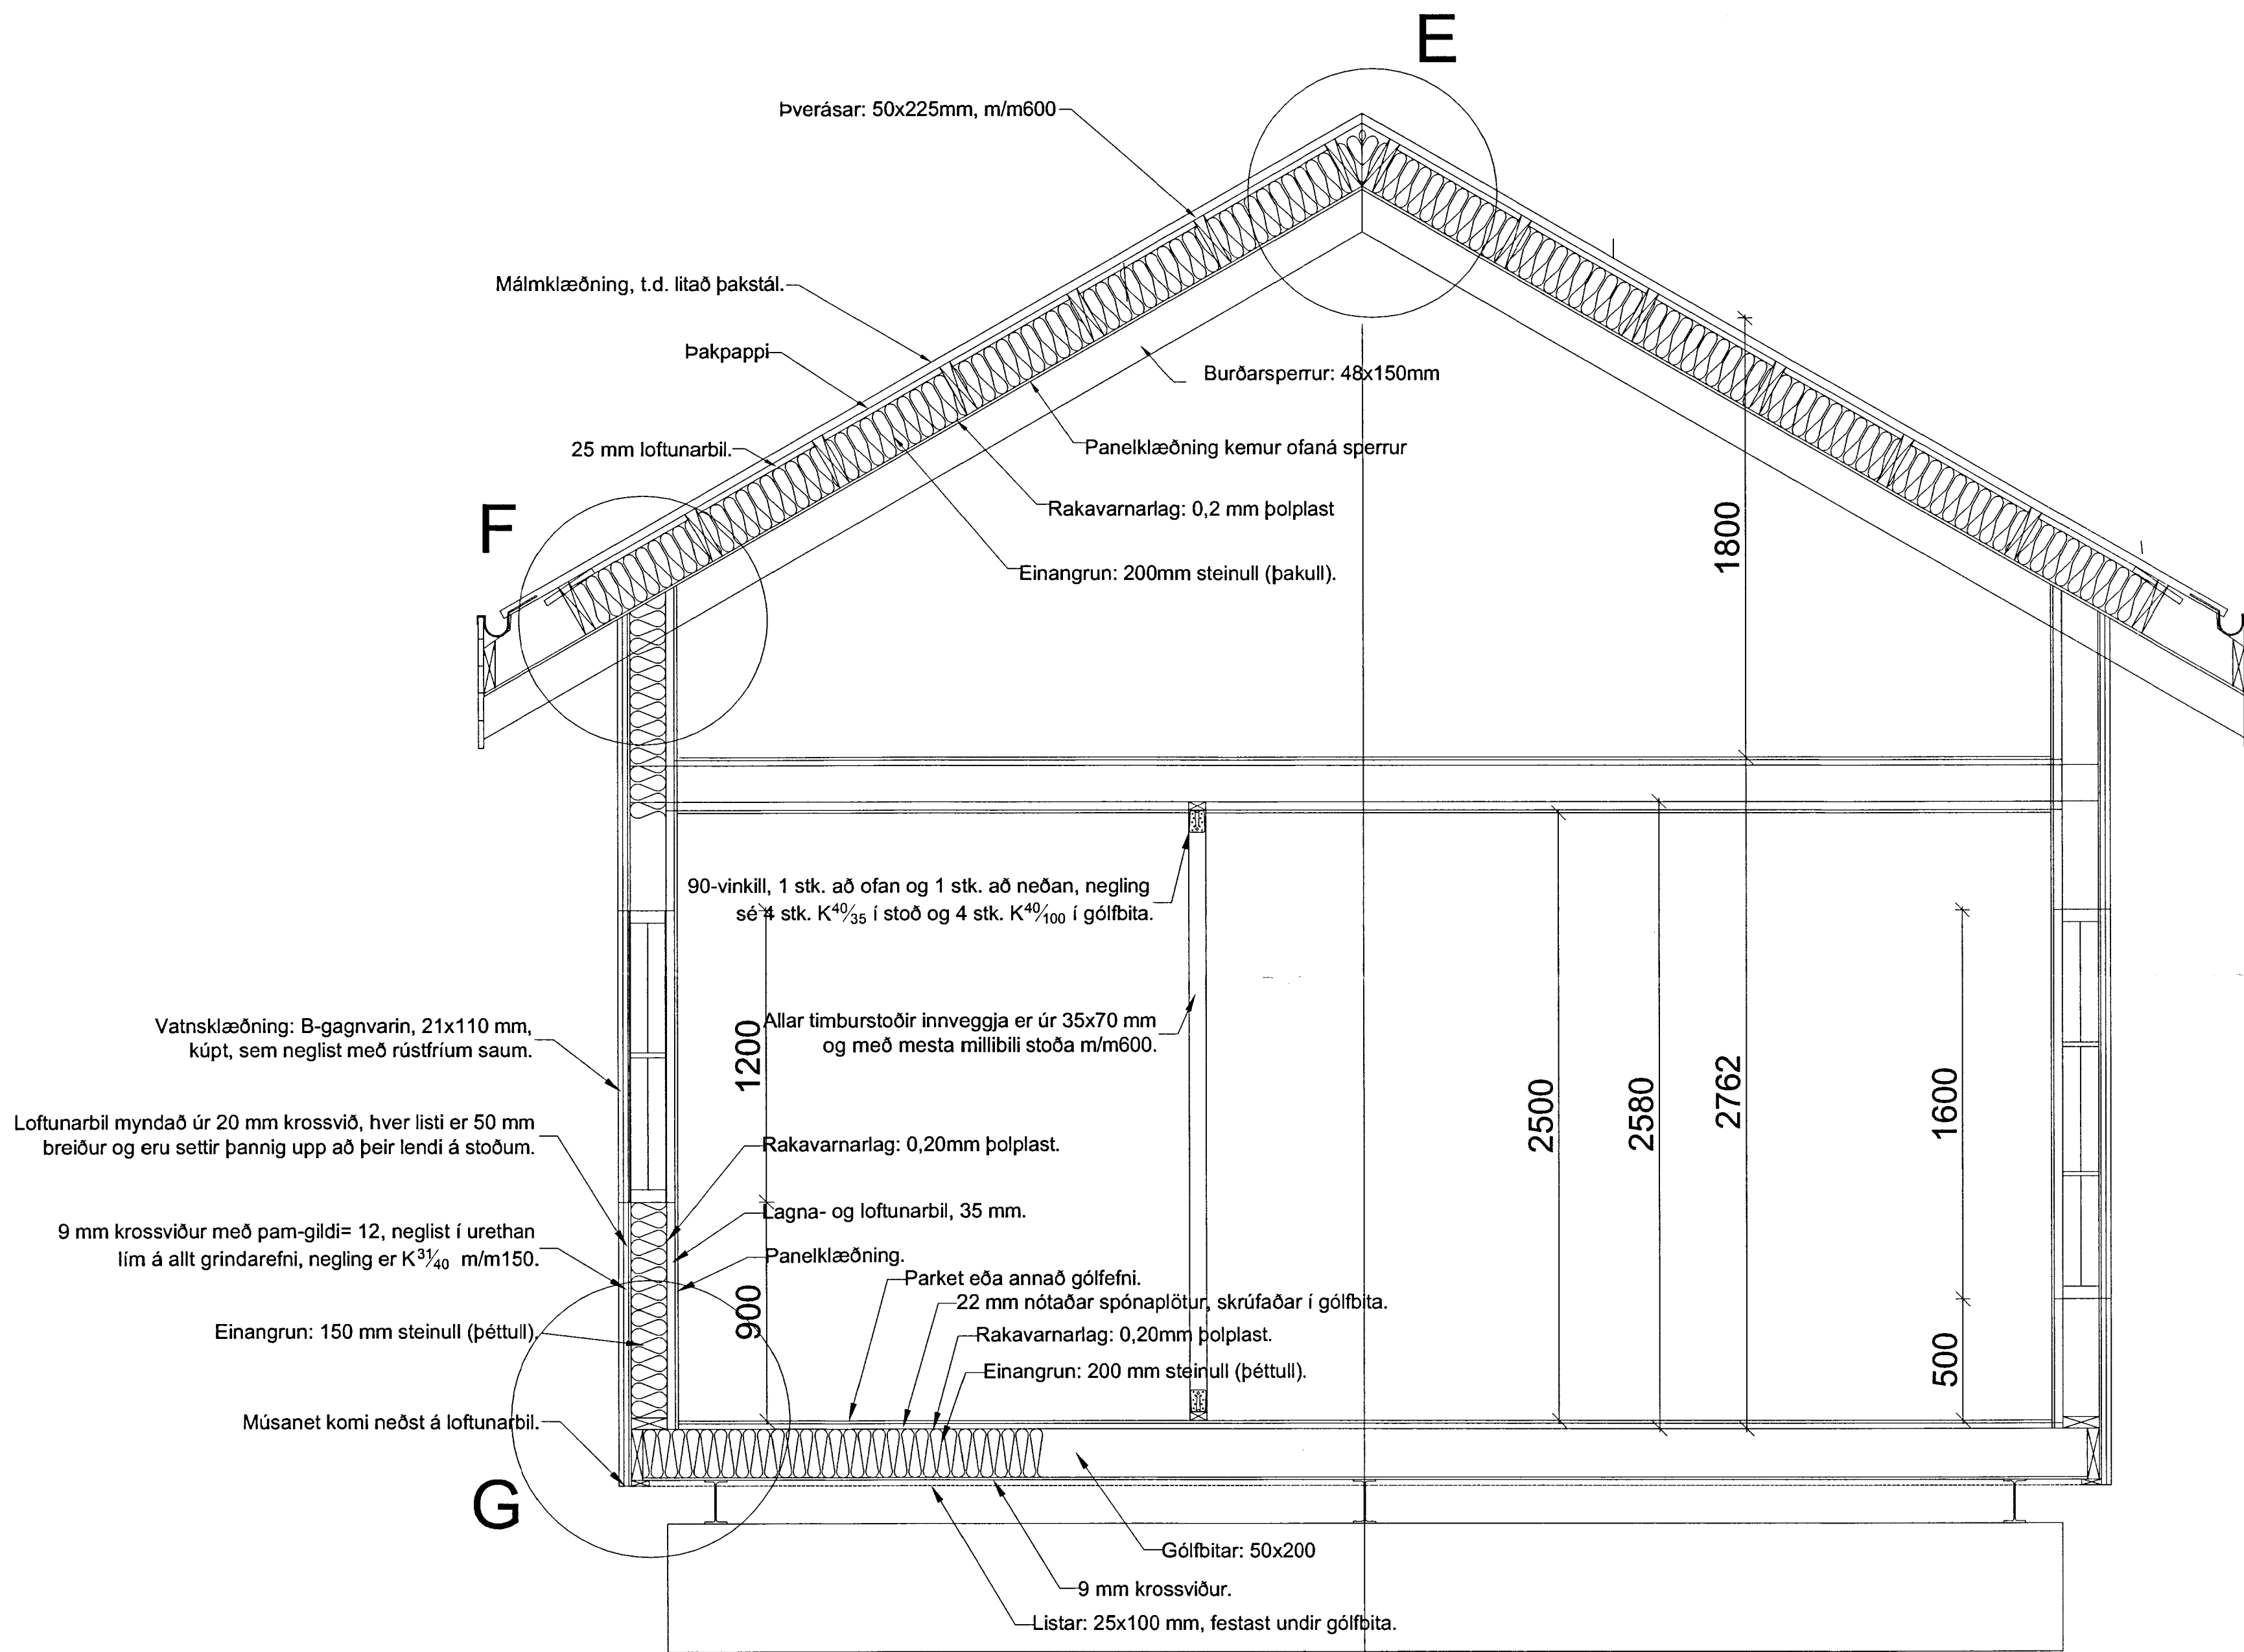

Kennisnið í sumarbústað með efnisskýringum, mkv.= 1:20.

Sumarhús með grindarmál 6,0 x 15,6 m og þakhalla 30°.

Breytingar:	
HÚSEY Teikni- og verkfræðijónusta. SELFOSSI	
Vinnustofa:	Stóru-Sandvík 4, 801 Selfoss. Sími 482-1738 / 898-9199 Netfang: samsb@simnet.is
Áb.m. og réttindi ©:	Samúel Smári Hreggviðsson, byggingateknifræðingur, M.T.F.I. Kt.: 200752-4659
Viðfangsefni:	SKÁLABREKKUGATA 22, ÞINGVÖLLUM
Verkluti:	ÞVERSNIÐ Í GÓLF, ÚTVEGGI OG ÞAK
Mælikvarði:	Teiknað/Reiknað: 1:50 og 1:20 ssh
Dagsetning:	Stóru-Sandvík 4, í mars 2014
Samþykkt:	<i>Sam. S.A.</i>
Verknúmer:	14-674
Teikn.nr.:	2-06