
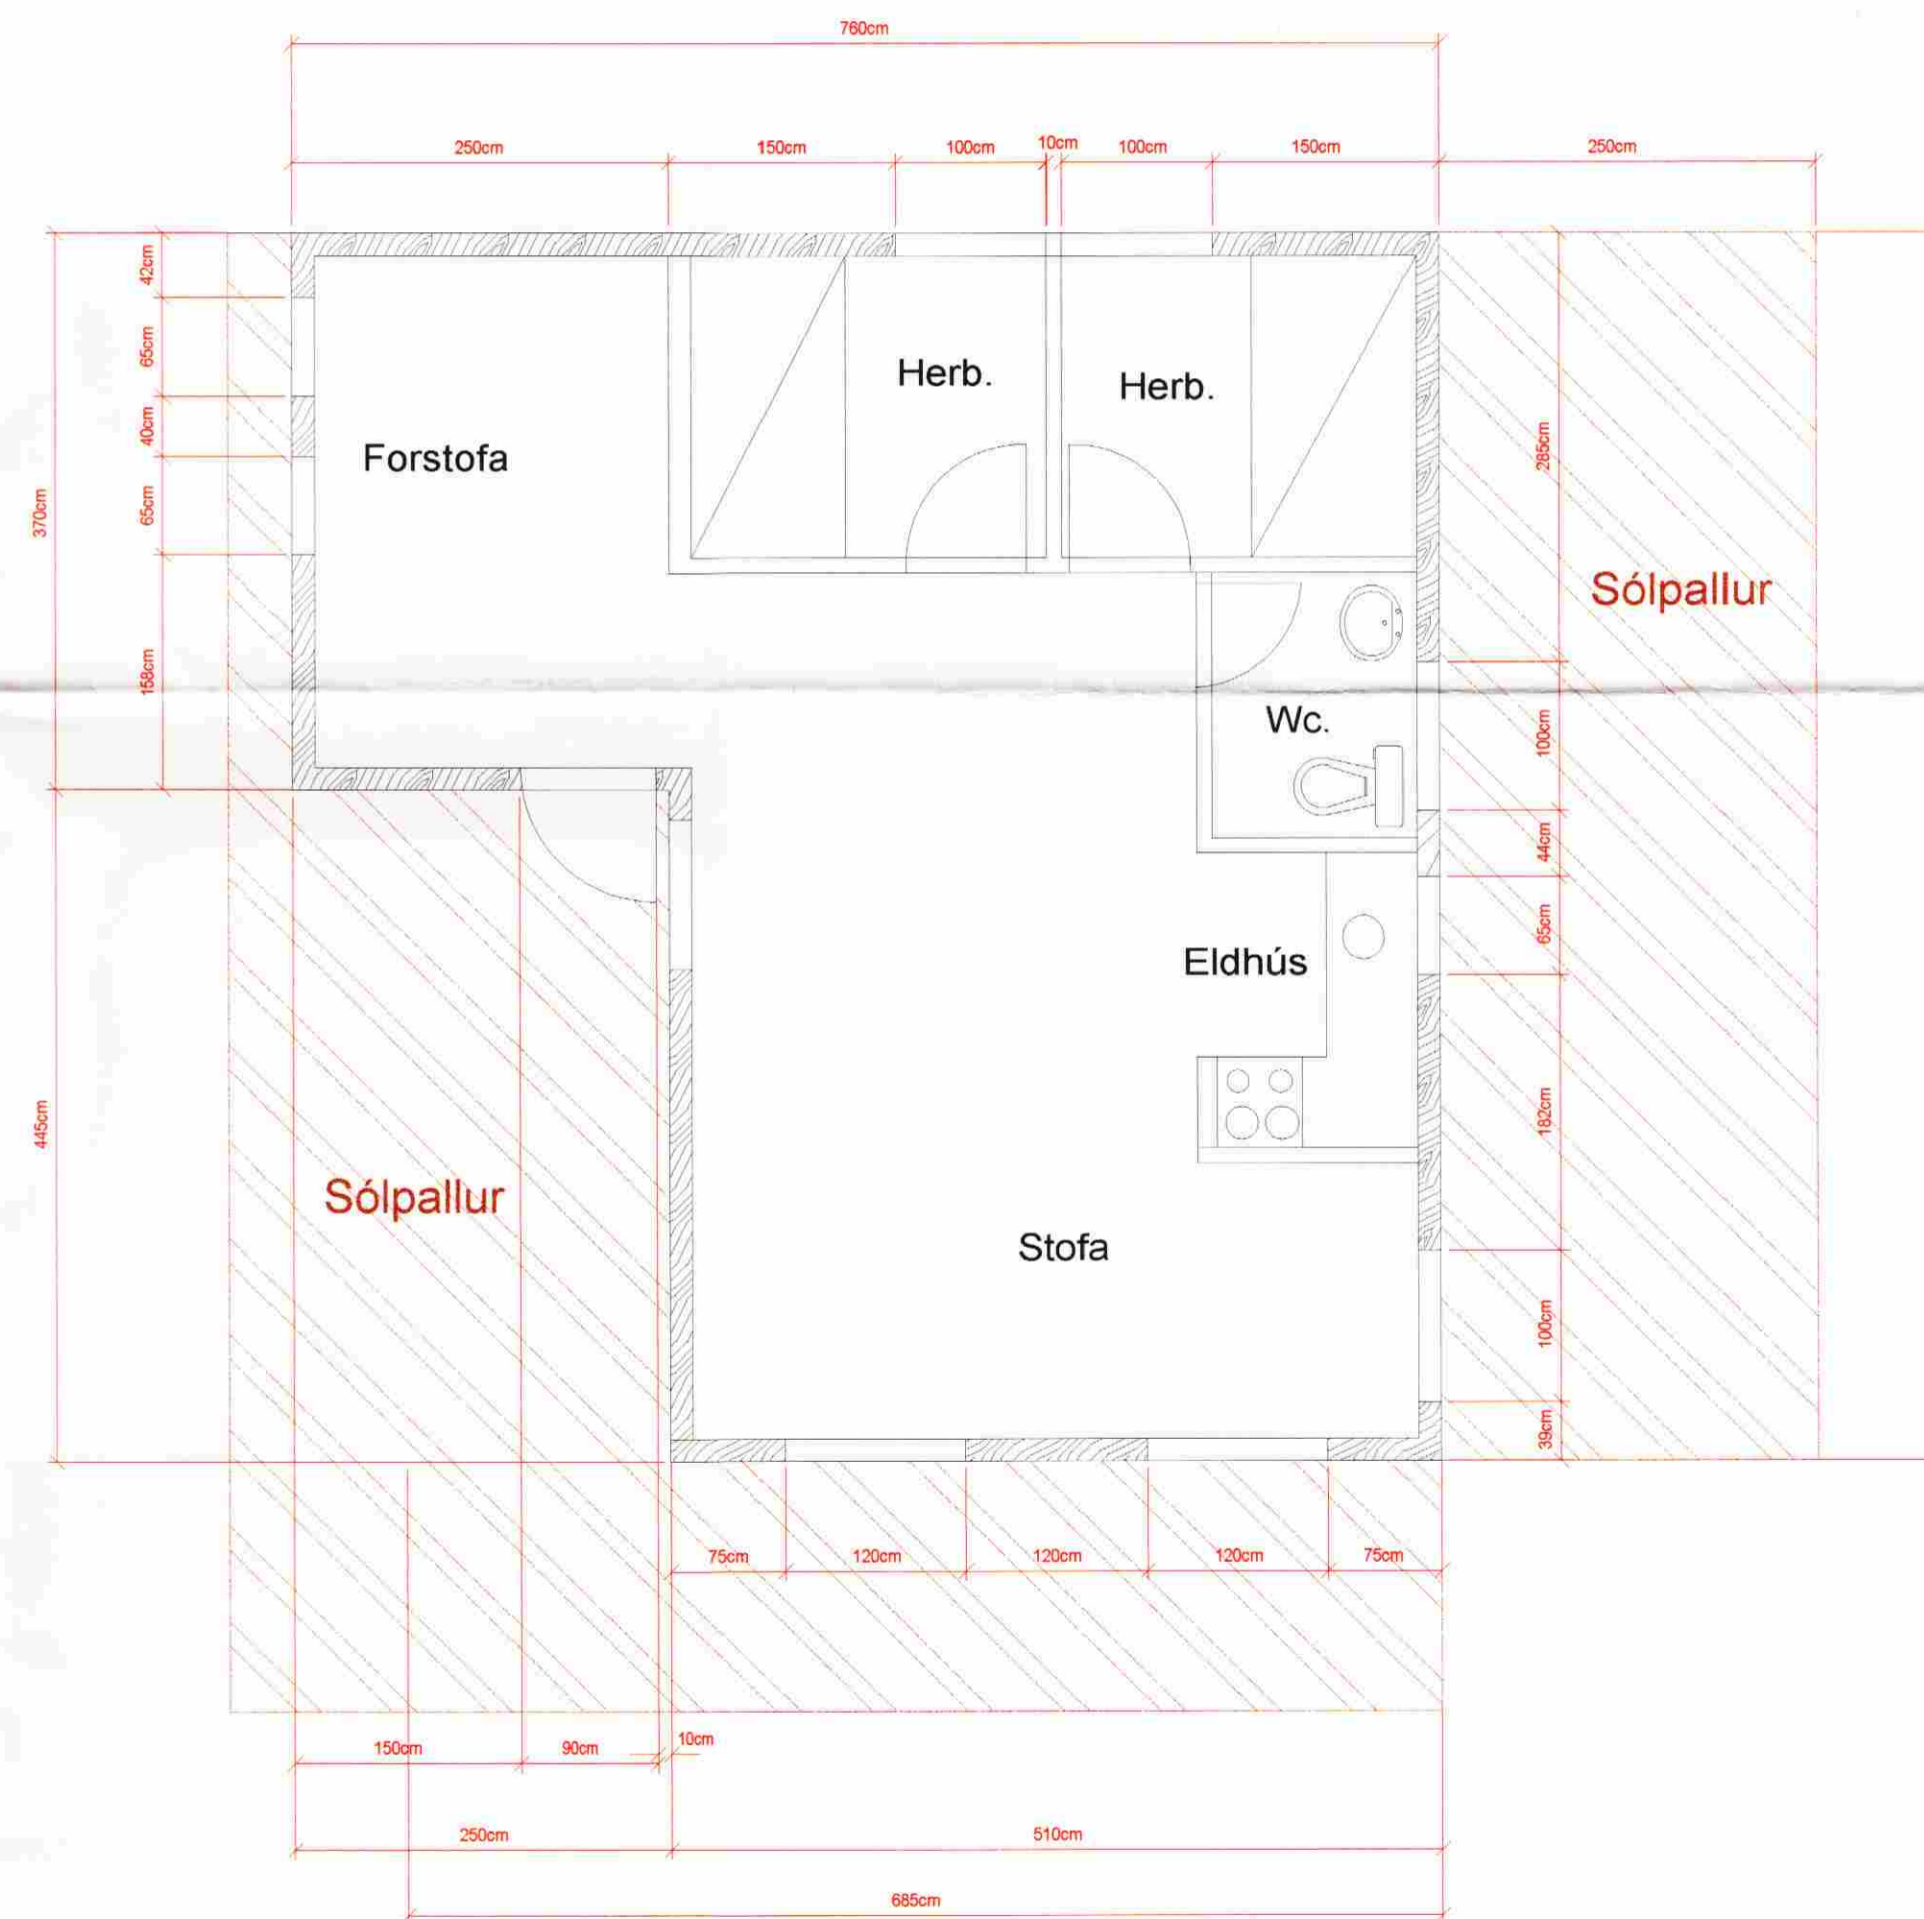


Suðurbraut 6, Þingvallarhreppi

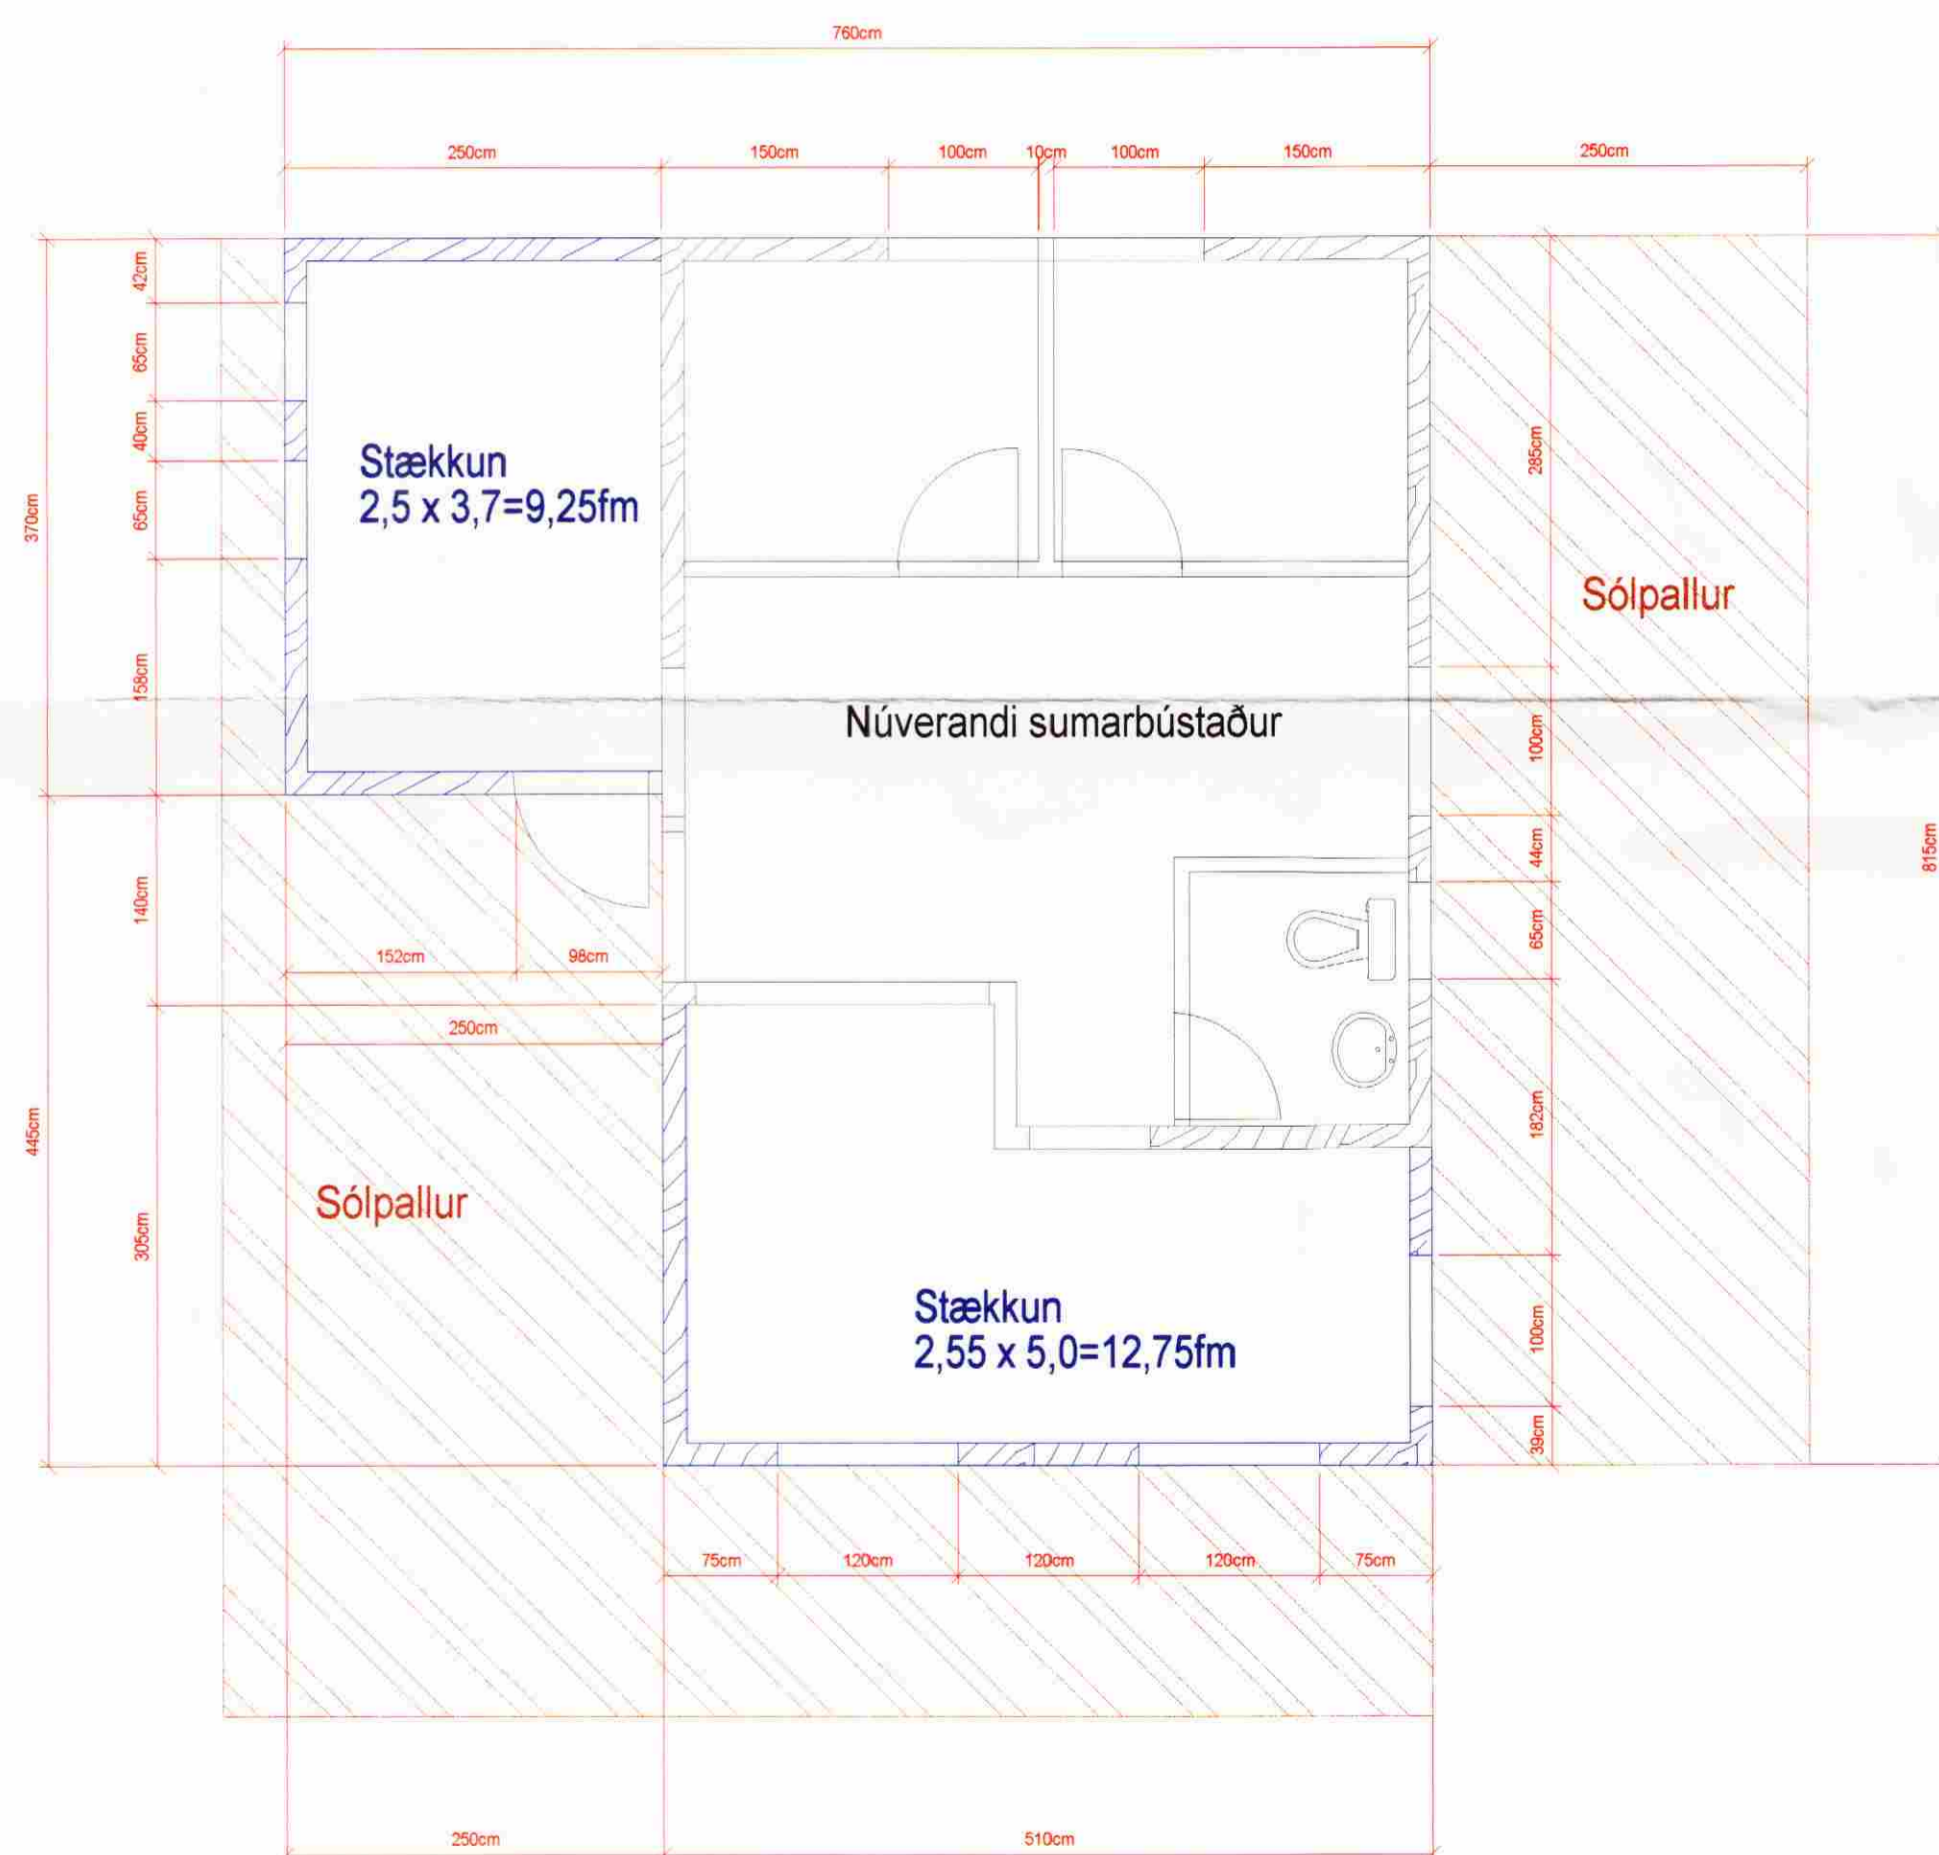

Sumarþústaður eftir breytingar.