

ATH. ALLIR SÖKKULVEGGIR ERU 200 mm BREIDIR NEMA ANNAD SÉ MÁLSETT.

GÖT Í SÖKKULVEGGJUM OG PLÖTU FYRIR LÖGNUM: SJÁ TEIKN. 301

FRÁGANGUR SÖKKULSKAUTA SÉ Í SAMRÆMI VID REGLUR VÍDKOMANDI RAFVEITU.


ÖLL MÁL Í mm.




Í STAÐ K10 c/c 250 Í PLÖTU MÁ NOTA K189 BENDINET SEM ER LÁTID SKARAST UM TVÖ MÖSKVA

MERKINGAR


SNID:

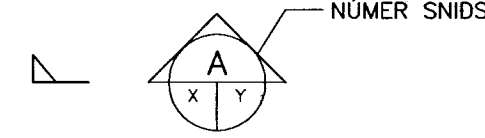

DEILI:

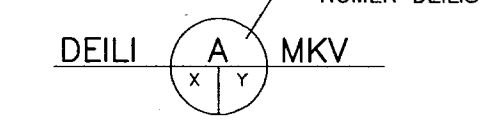

X: NR. TEIKNINGAR ÞAR SEM SNID/DEILI ER TEKID
Y: NR. TEIKNINGAR ÞAR SEM SNID/DEILI ER SÝNT

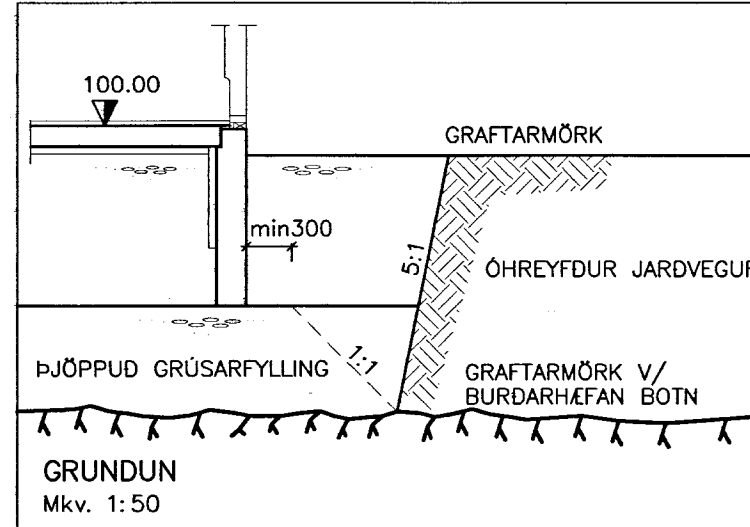

HÖNNUNARFORSENDUR:

SNJÓR:	ÁLAGSSVÆDI 1	1.0 kN/m ²
VINDUR:	zref=4.600 m	1.55 kN/m ²
NOTÁLAG:	GÖLFPLATA Í ÍBÚÐ	1.5 kN/m ²
	GÖLFPLATA Í BILSKÜR	3.0 kN/m ²
EIGINÞYNGD:	ÞAK	0.6 kN/m ²
	STEYPA	25 kN/m ²
	ÚTVEGGIR	1.0 kN/m

GRUNDUN

GRAFA SKAL FYRIR UNDIRSTÖÐUM NIDUR Á HEILLEGAN BURDARHÆFAN BOTN, ÞAD ER KLÖPP EDA FROSTFRITT EFNI MED GRÖFLEIKA SEM SVARAR TIL MALAREFNIS EDA GRÓFARA, SAMBÆRILEGT EFNI LAGT OFAN Á KLÖPPINA, BLEYTT HÆFILEGA OG ÞJAPPAD.

BJÖPPUNIN SKAL UPPFYLLA EFTIRFARANDI KRÖFUR: (MIDAD VID PLÖTUÞRÓF):

E2 = 100 MPa
E2/E1 ≤ 2.5

TIL VÍDMIDUNAR:

TEKI:	LAGÞYKKT	FJ. YFIRF.
5.0 tn VIBRÓVALTARI	0.4 m	6
0.5 tn VIBRÓPLATA	0.3 m	4
0.3 tn VIBRÓPLATA	0.2 m	4

STEINSTEYPA

STEYPA ER C25/30 MED A.M.K. 300 Kg SEMENT Í m³.

LOFTINNIHALD STEYPU	: 6-8 %
V/S-TALA (UMHVERFISFLOKKUR 2b)	: < 0.55
SIGMÁL STEYPU (S2)	: 50 - 90 mm
MESTA STEINASTÆRD	: 32 mm
TITRA SKAL ALLA STEYPU.	

STEYPUHULA Á JÄRNUM

GILDIR EIGA VID UM VENJULEGAR ADSTÆÐUR, EF ANNAD ER EKKI SÝNT Á TEIKNINGUM. ÞAR SEM TÆRINGARHÆTTA ER MIKIL GILDA ADRAR REGLUR UM STEYPUHULU JÄRNA.

	PLÖTUR	VEGGIR	BITAR	SÚLUR
INNANHÜSS	15	20	20	20
UTANHÜSS	25	25	25	25
SÖKKLAR	35	35	35	35
STEYPT AD JÖRD	50	50	50	50

UM BITA OG SÚLUR GILDIR EINNIG: C1 ≥ 1.5xd

STEYPUSTYRKJASTÁL

STÁLGEÐI:

K - KAMBSTÁL fyk = 500 Mpa

BEYGING STÁLS

d = ÞVERMÁL STANGAR

SKEYTING BENDISTÁLS ER SAMKVÆMT

EFTIRFARANDI: D = 5 x d

ÞVERMÁL STÁLS, d Í mm 10 12 16

SKEYTILENGD Í mm 500 600 800

LÁRETT JÄRN SEM KOMA Í HORN EDA

ÞVERVEGG SKAL BEYGJA SKEYTILENGD

FYRIR HORN.

BENDING Í SÖKKULVEGGI

2 K12 EFST OG NEDST

-LÁRETT K10 c/c 300



-LÖÐRÉTT K10 c/c 250

KRINGUM ÖLL ÖP KOMI

2x2 K12 ER NÁI SKEYTILENGD

ÚT FYRIR BRÚNIR OPS.


MÁL ERU Í mm NEMA ANNARS SÉ GETID.

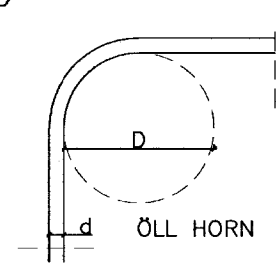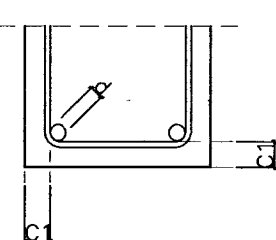

ATHUGIÐ!
UPPGEFIN ÞYKKT NEDRI PLÖTU Í ÍBÚÐ ER LÁGMARKSPYKKT.

EINANGRUN

75mm PLASTEINANGRUN 17 KG/M3
NIDUR MED ÖLLUM SÖKKULVEGGJUM ÍBÚÐAR.
50mm PLASTEINANGRUN 17 KG/M3
UNDIR PLÖTU Í ÍBÚÐ.
TAKKAEINANGRUNARMOTTUR KOMI SIÐAN OFAN Á PLÖTU.

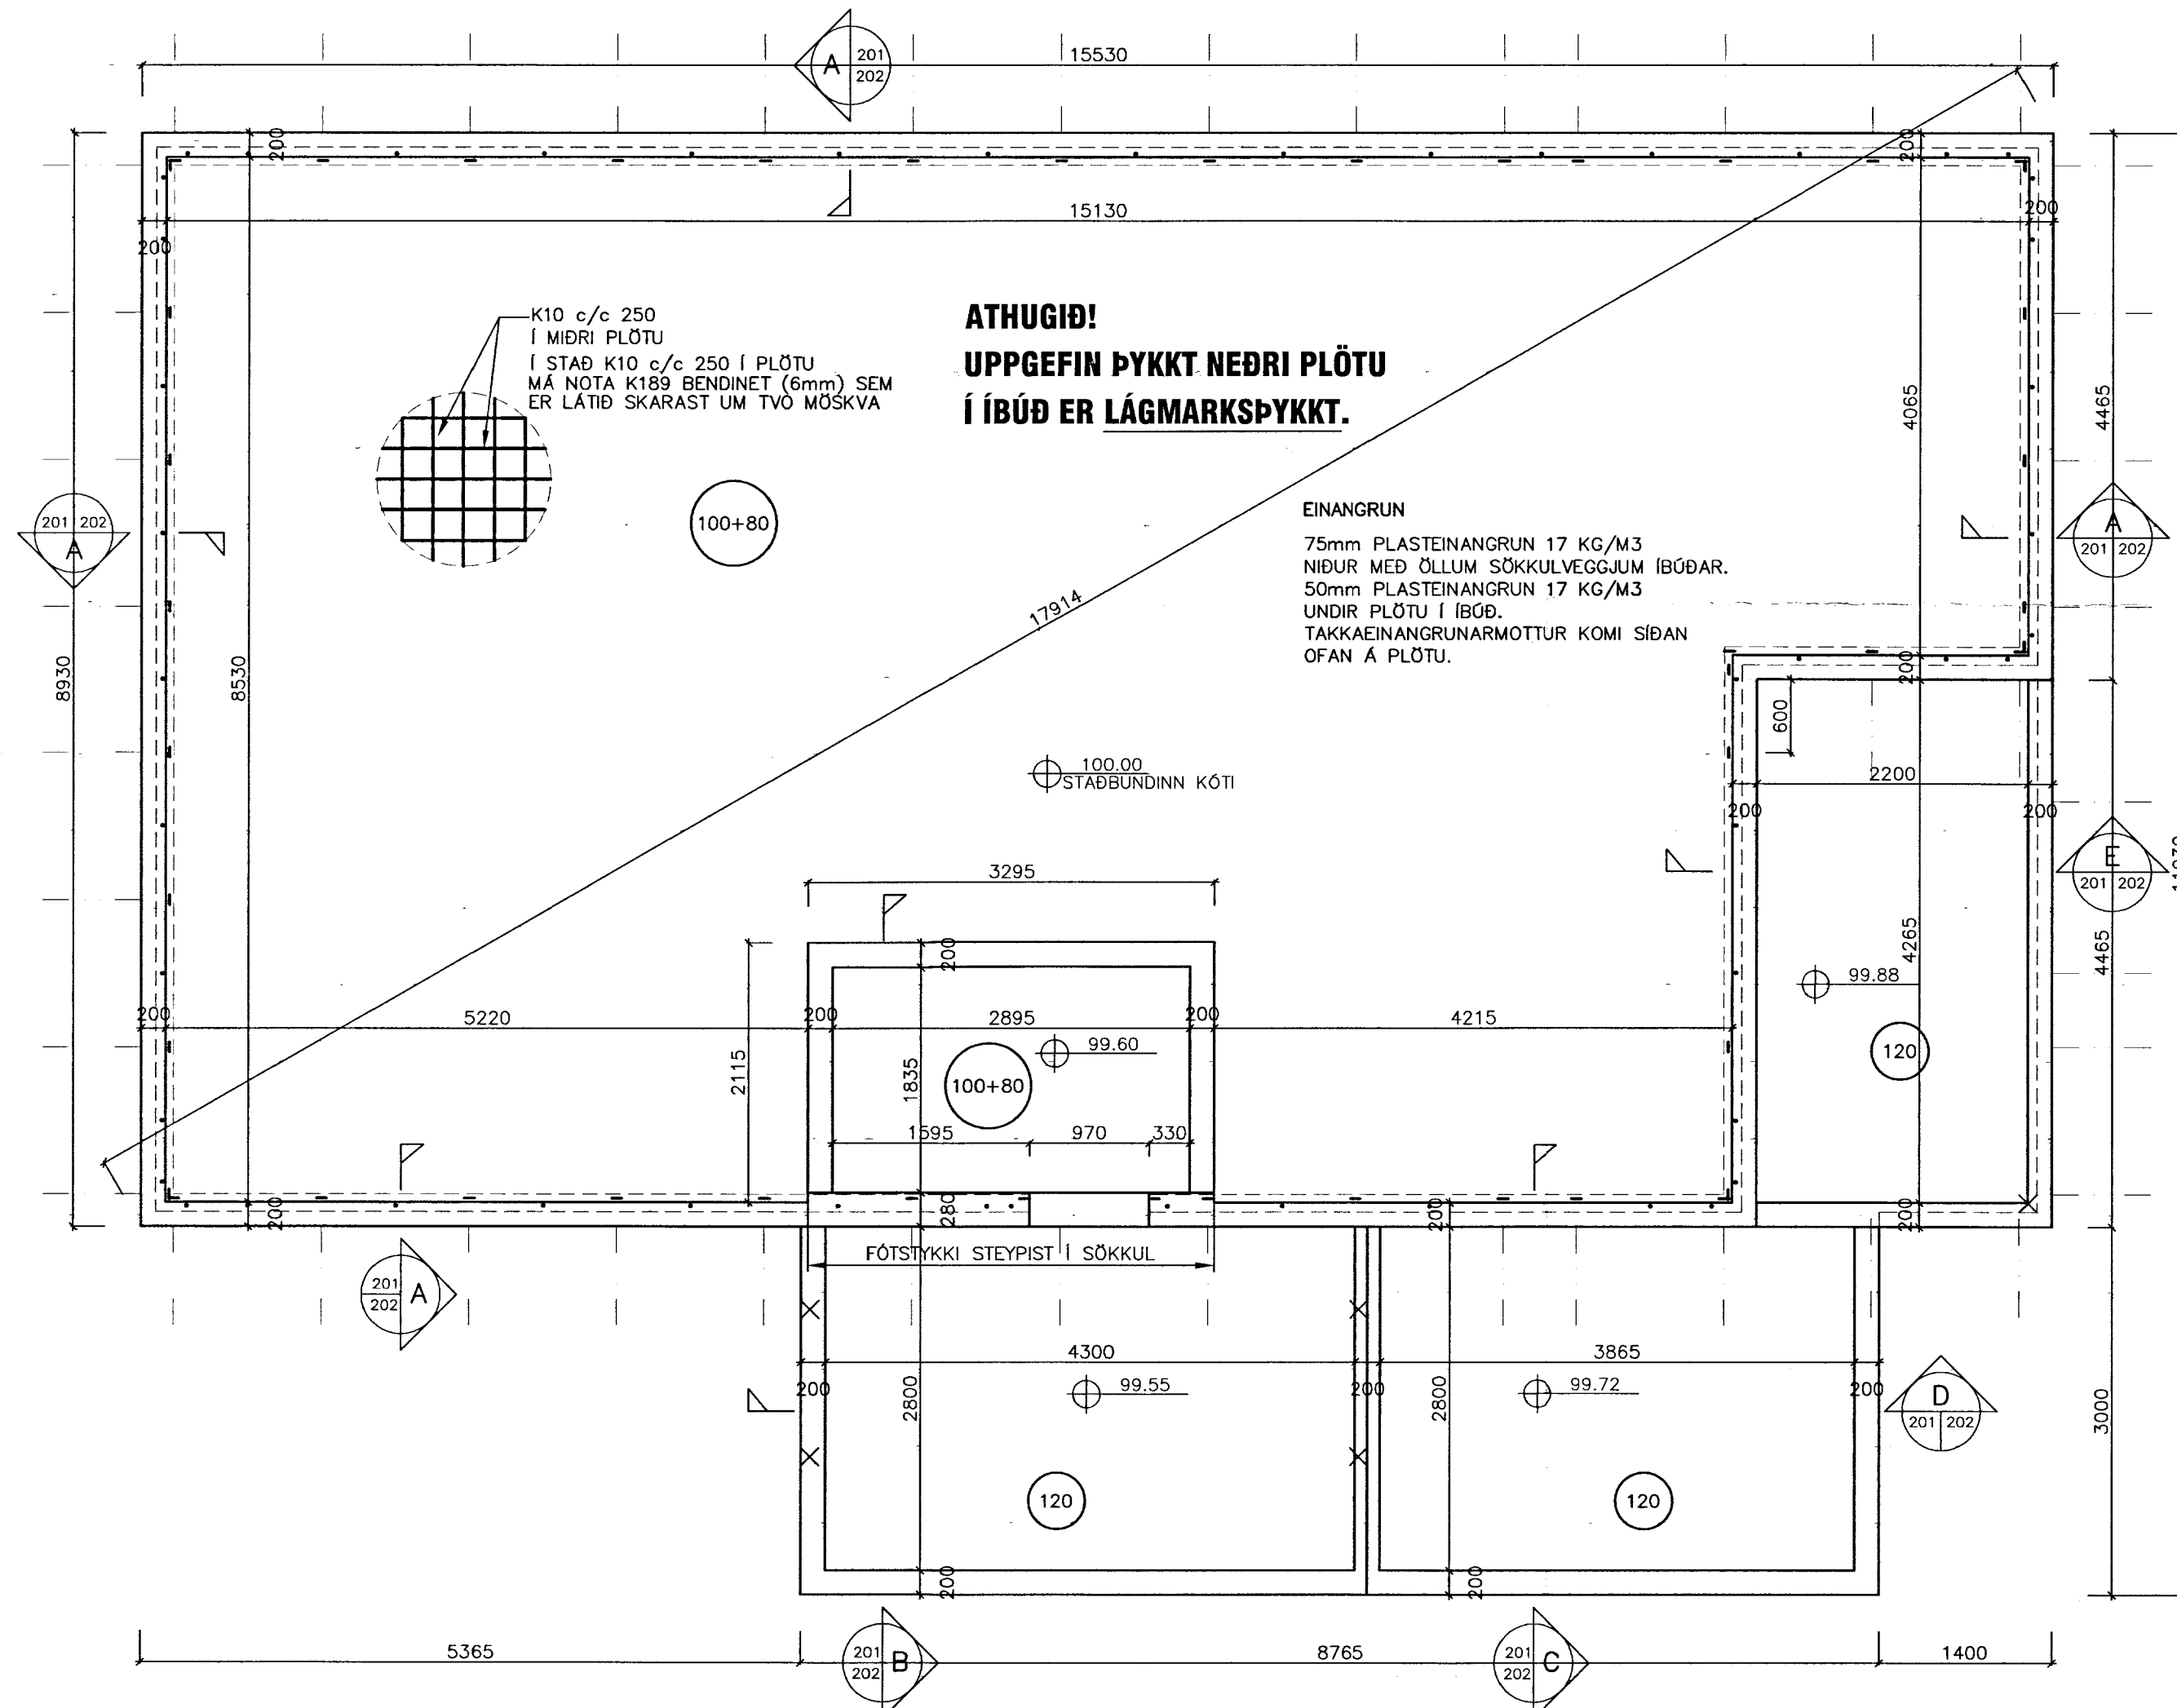

GRUNNMYND SÖKKULS
Mkv. 1:50

AUSTURVEGI 69 800 SELFOSSI
SÍMI 482 3850 FAX 482 3851
NETFANG sghus@sghus.is
VEFFANG www.sghus.is

SKÁLABREKKA 24, ÞINGVÖLLUM

BURDARVIRKI: GRUNNMYND SÖKKULS MKV: 1:50

SNID MKV: 1:50

SKÝRINGAR MKV:

HANND: TEIKNAD: DAGSETNING: VERKNUMER:

T.ELLERT GRG/TET /29.03.2005 4079

SKÝRINGAR: SAMÞYKKT: TEIKNING NÚMER:

4079-bv.dwg 201

201170-3979