



Skipulegs- og byggingarfulltrúi Uppsveita bs.
Samþykkt
 25 SEPT. 2014
[Signature]
 /Byggingarfulltrúi

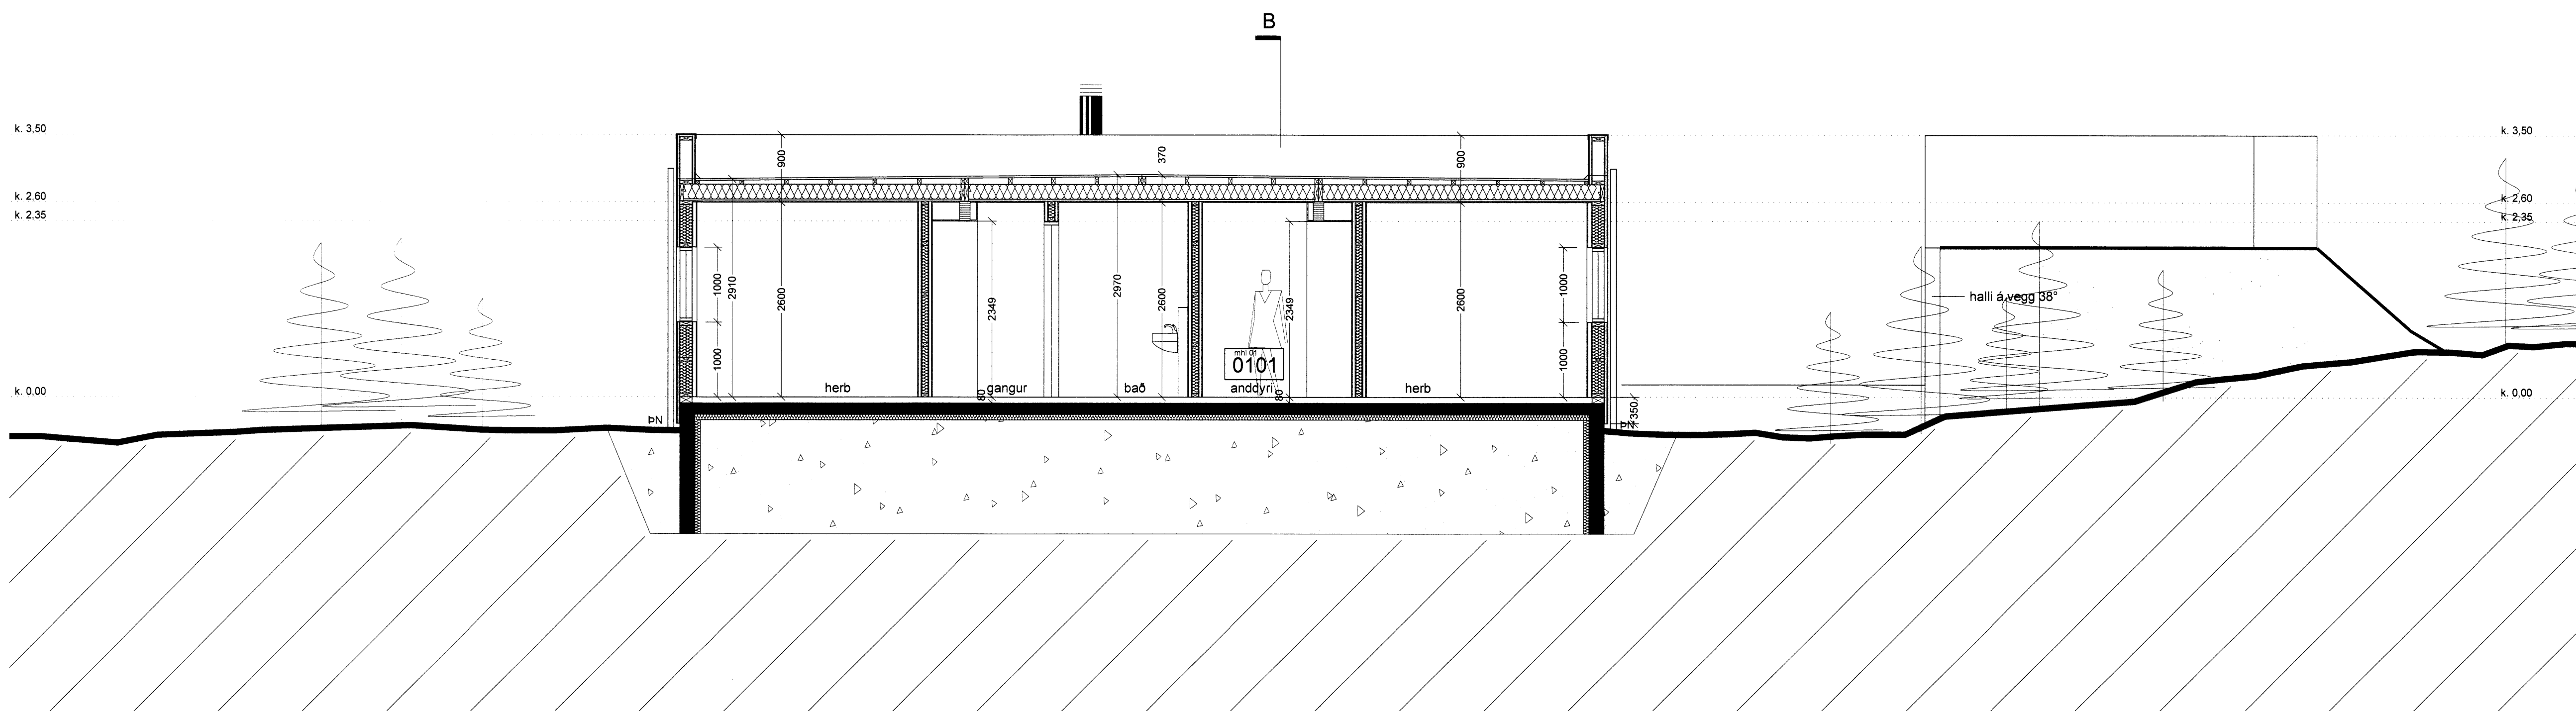

SNEIÐING C - C M 1:50

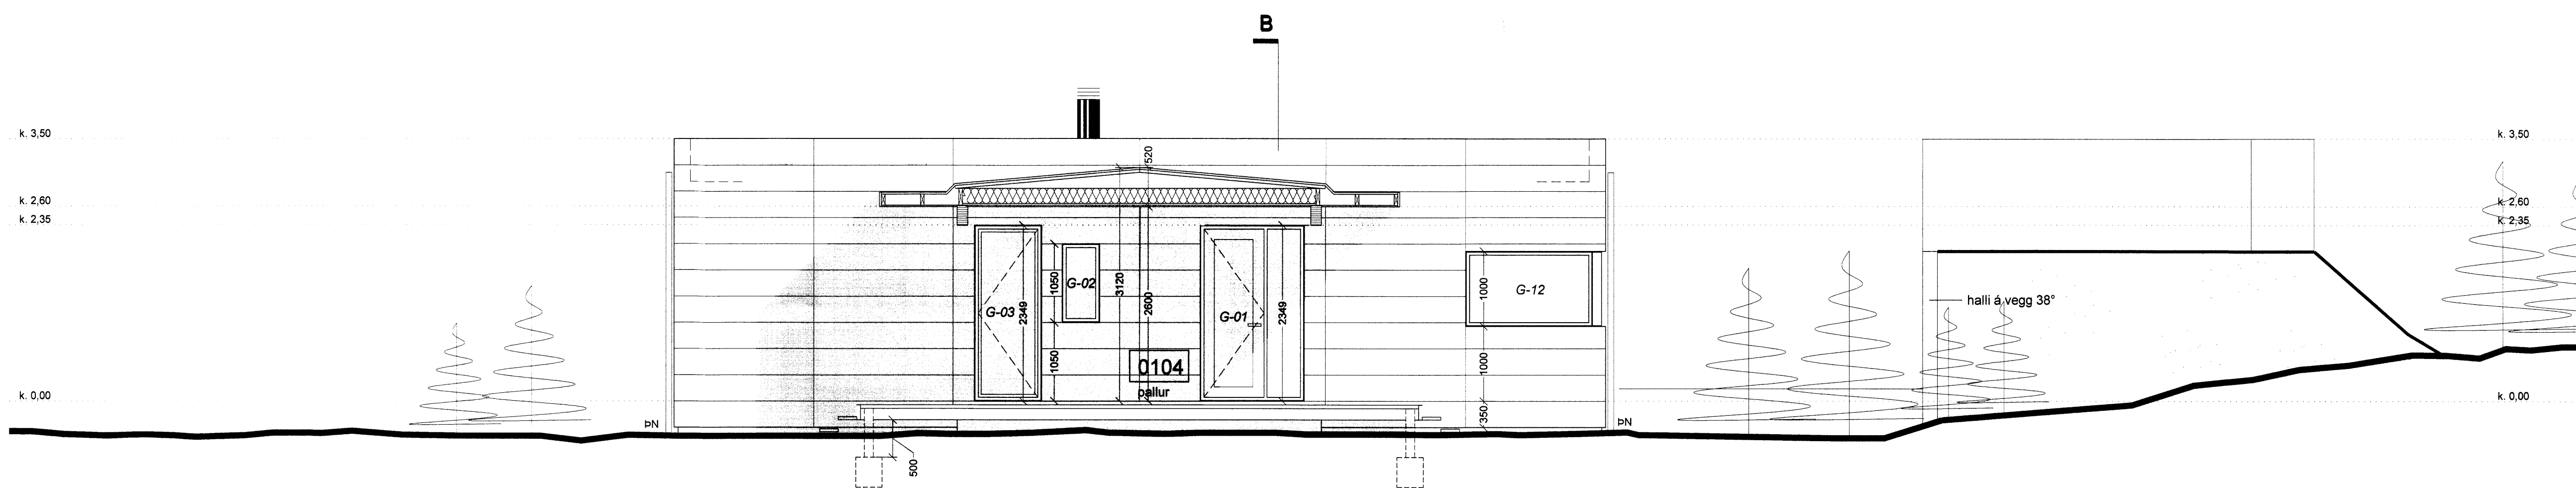

SNEIÐING D - D M 1:50

hli 02_gufubað og bíningsherbergi	02.07.14
Breyting / Fjgilt / Text:	[Daga] [Samp]
Verkhelti:	Skálabrekukgata 8 Bláskógabyggð - sumartúis
Verkhliut:	sneiðing c - c og d - d
Teiknínúmer:	1.4
Mælikvarði:	1:50
Teiknað:	RA
Yfirfarir:	
Samþykkt:	
Verknúmer:	06046
Útgáfudagur:	5. júlí 2006
Teikniliði:	
v:11-sumarthus06046-skálabrekukgata#06046-teikn06046-adelupp06046-i-vinnu/breyting júní 14	
Útprintað:	2 júlí 2014 11:15

ARKÞING
 BOLHOLT 8 - 105 REYKJAVÍK
 Sími: 570 5700 - Fax: 570 5701
 arkthing@arkthing.is - www.arkthing.is

SIGURÐUR HALLGRÍMSSON, 170753-3139 ARKITEKT
 HJÓRTUR PÁLSSON, 080152-4429 BYGGJ. FR.