


MÓTTIÐ  
07  
[Signature]

ADALMÖNNLUR

ÚTG. DAGS ÚTGÁFUPERILL HANNAÐ TEKN. YFIR.

ÚTG. DAGS	ÚTGÁFUPERILL	HANNAÐ TEKN. YFIR.
—	—	—
—	—	—
—	—	—
—	—	—
—	—	—
—	—	—
—	—	—
—	—	—
—	—	—

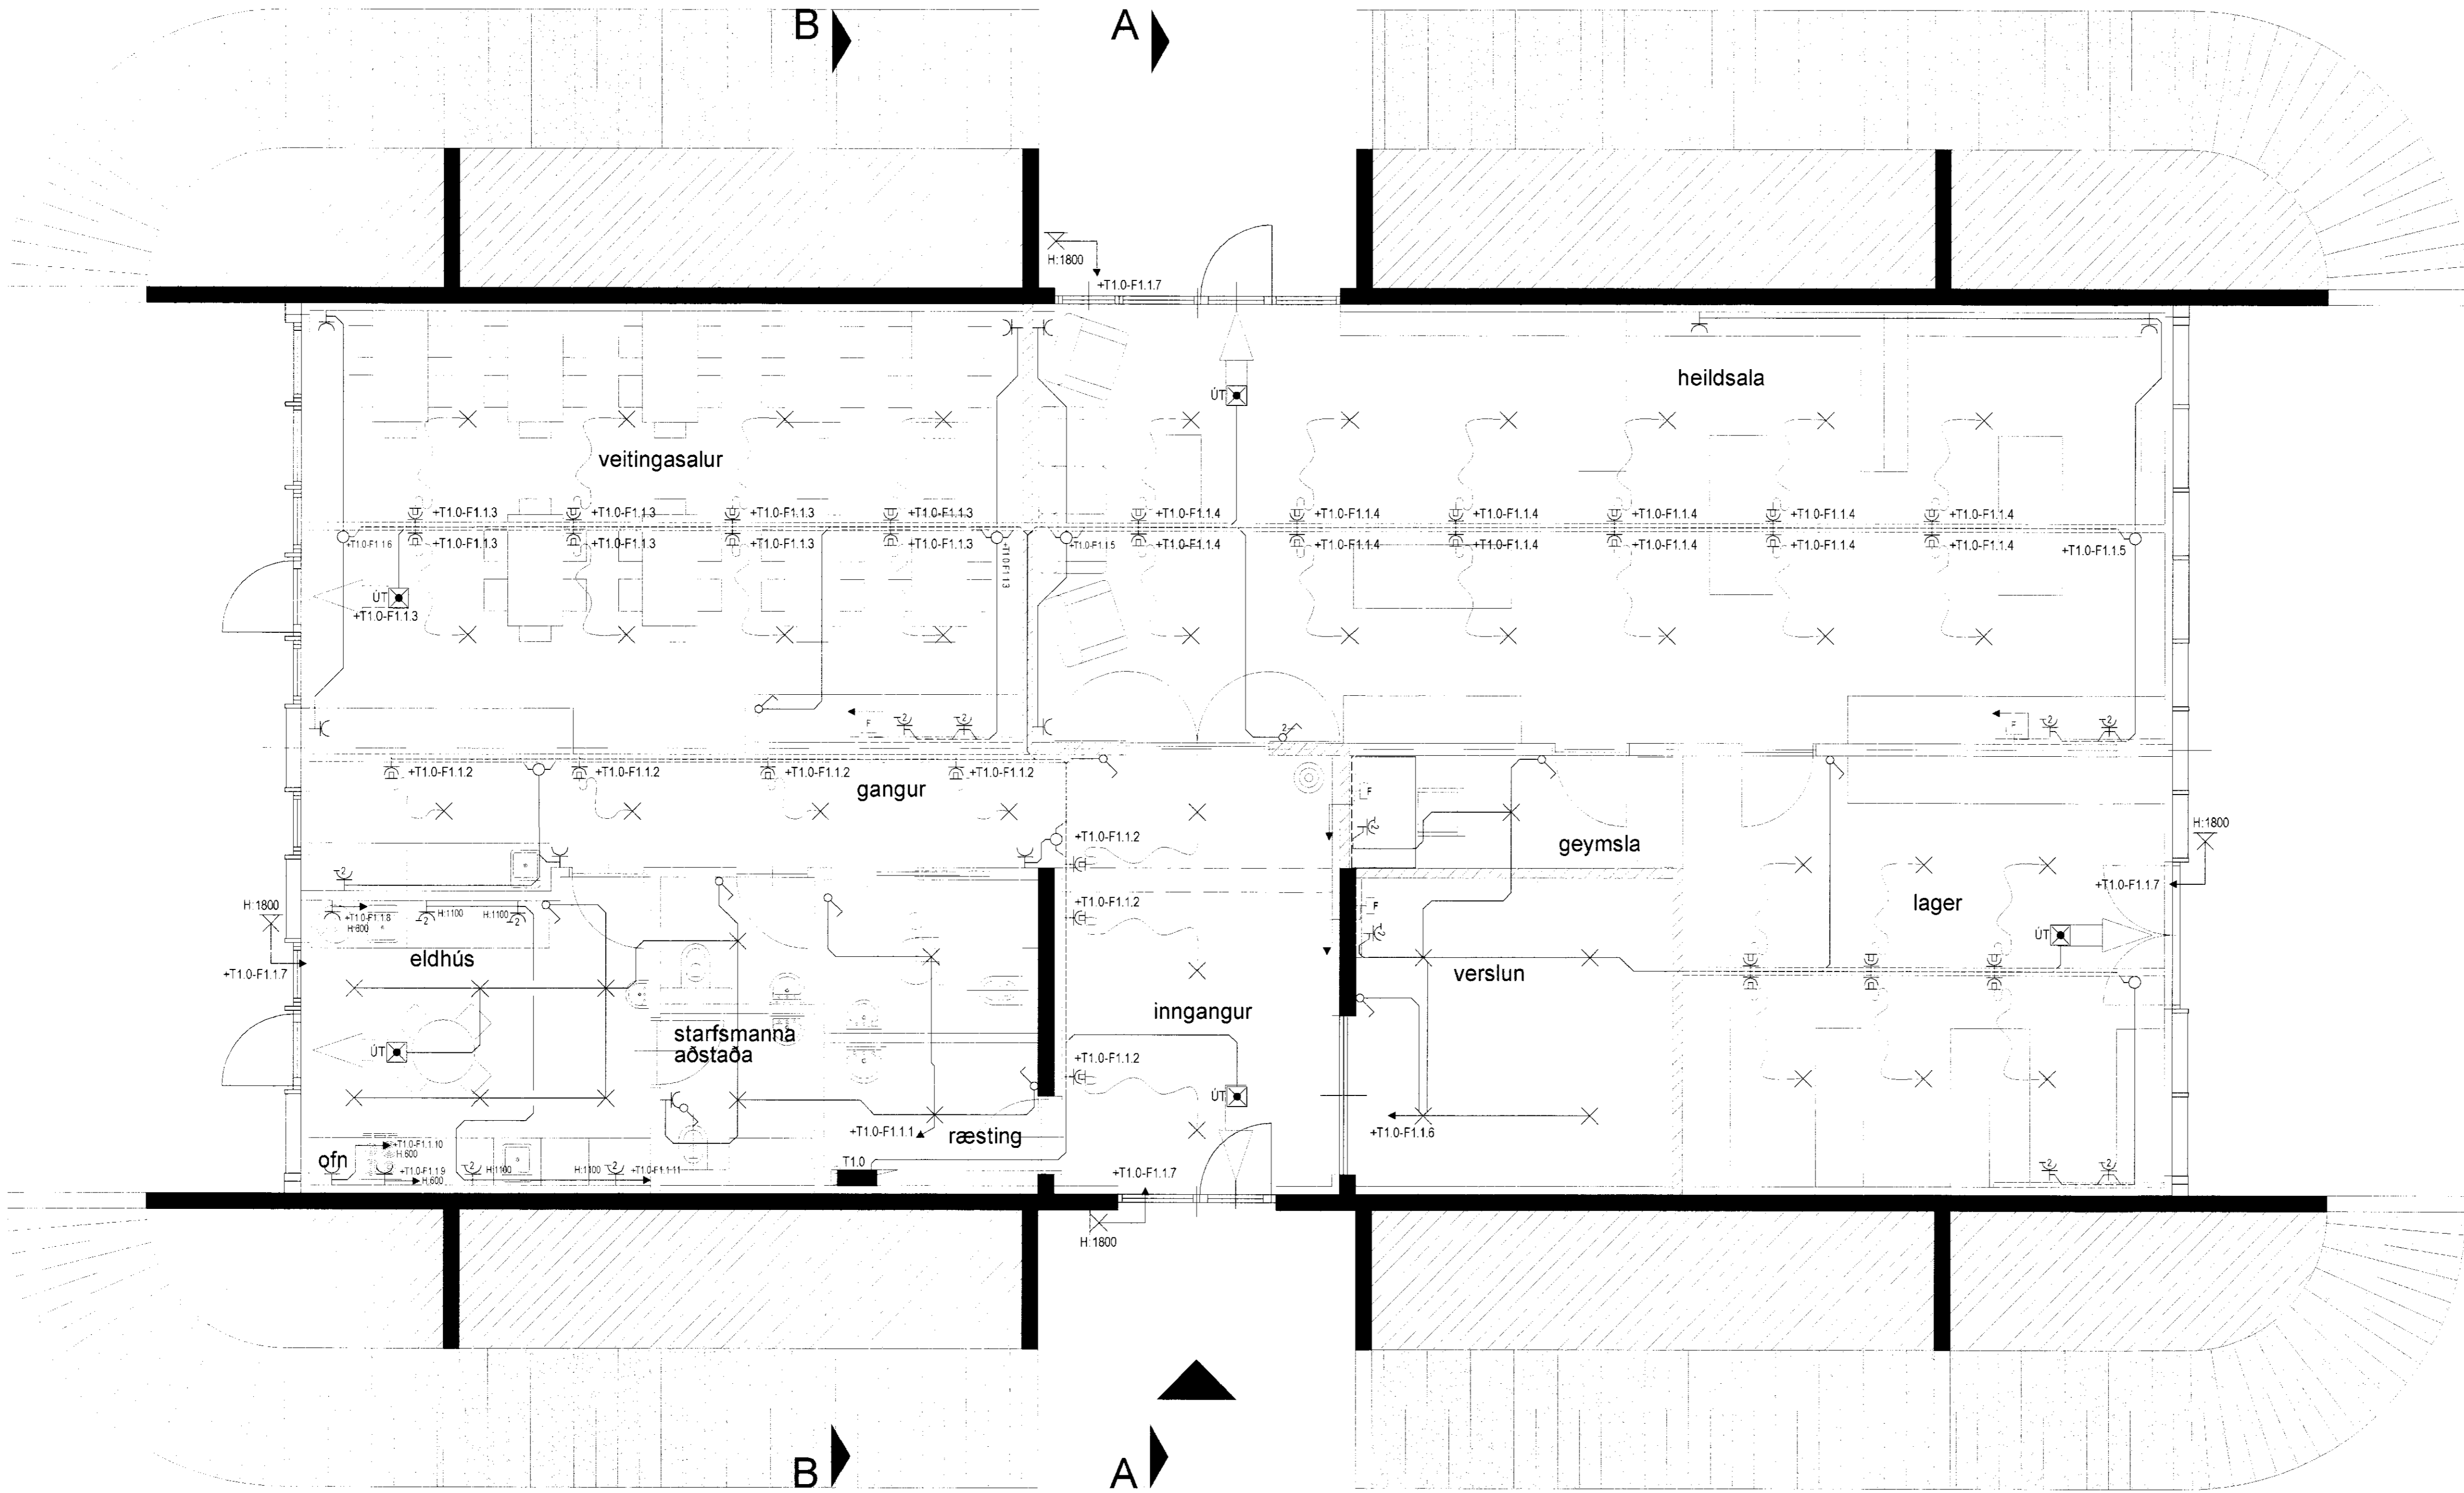

**EFLA**  
VERKFRÆÐISTOFA  
Sími: 412 6000 www.efla.is

**Skólabraut 4**  
Reykholti Bláskógabyggð  
801 Selfoss

Raflagnir  
Almennar raflagnir, ljós og tenglar  
Tölvu-, síma- og loftnetskerfi.

TEKNIÐMÉR	BLADSTÆRD	HANNAÐ	BRB	BRB
1189-003	A1	TEKNAÐ	BB	BB
0131601		YFIRFARAÐ	BRB	BRB

DAGS.	MÆLIKVARÐI	ÚTGÁFA
31.03.2010	1:50	A

SAMRYKKAÐ: [Signature]  
Kerfi: 280455-4909

A1 MINNKUN A3  
Frumstærð

