KERFISMYND GÓLFHITAKERFIS.

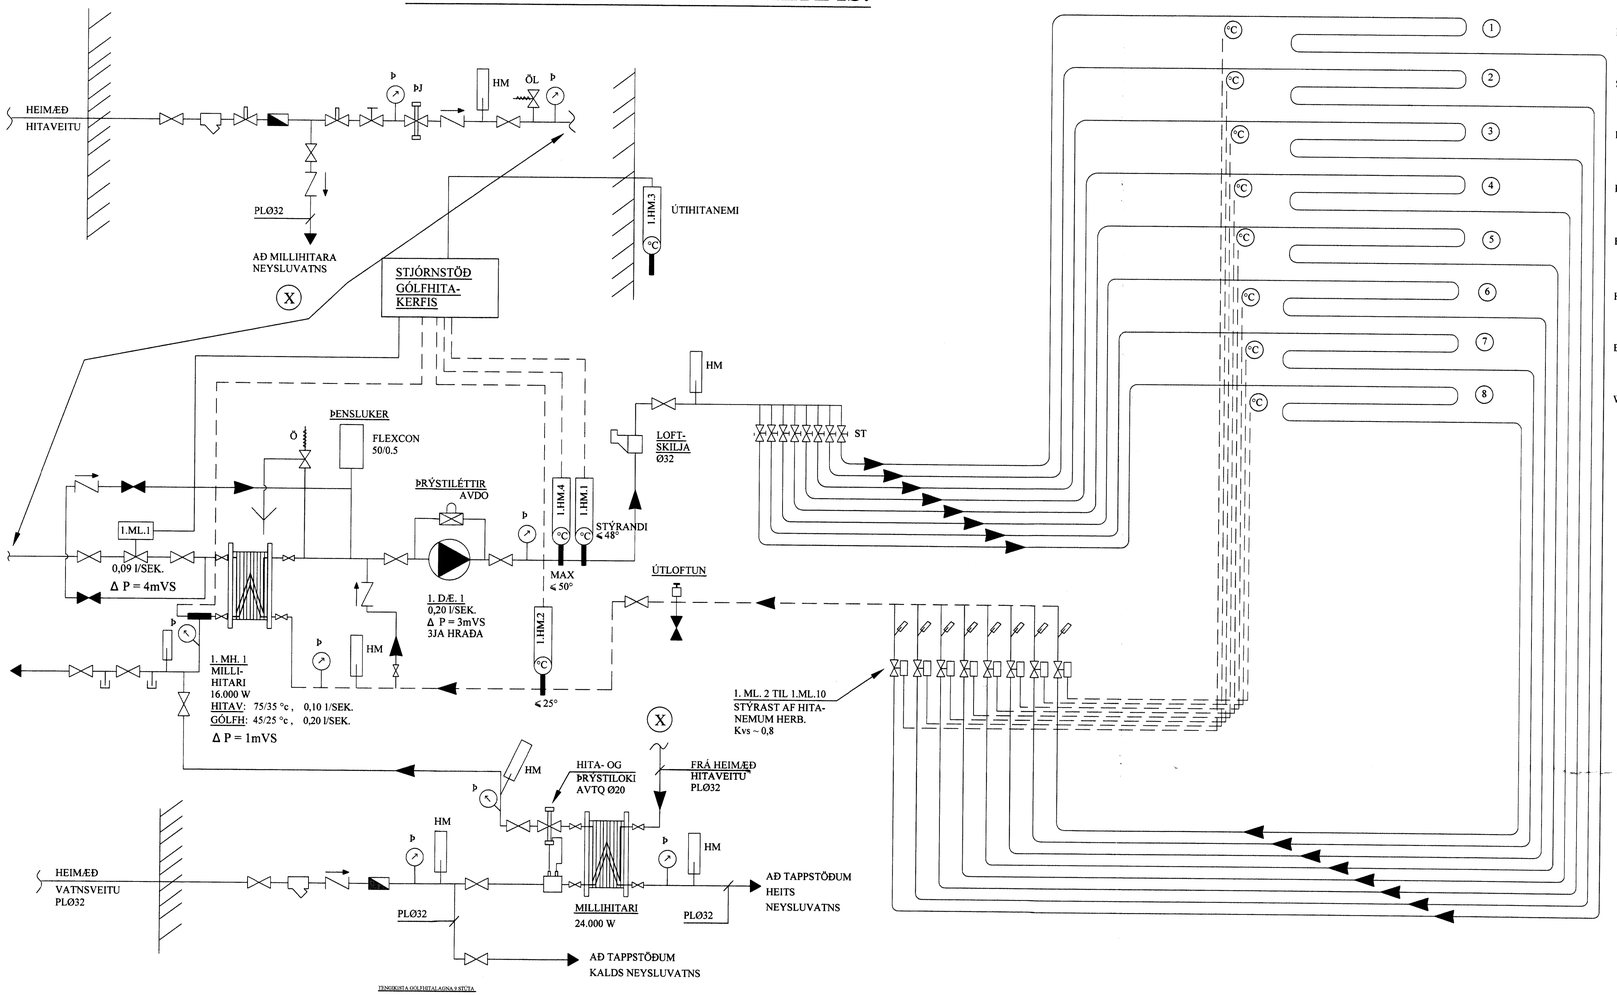

TÆKJALISTI:

1.DÆ.1 HRINGRÁSARDÆLA
AFKÖST: 0,20 l / s VIÐ dP = 30 kPa. MÓTOR 1x220 V.
HLUTVERK: HRINGRÁSARDÆLA FYRIR GÓLFHITAKERFI.
DÆLA GENGUR STÖÐUGT.

1.ML.1 MÓTORLOKI
STÝRIR RENNSLI HITAVEITUVATNS INN Á MILLIHITARA

1.MH.1 VARMASKIPTIR
PLÖTUVARMASKITPIR FYRIR GÓLFHITAKERFI
AFKÖST: 16kW, P = 1m VS

1.HM.1 HITASKYNJARI, STÝRANDI
HITASKYNJARI ER STAÐSETTUR Í FRAMRÁS EFTIR BLÖNDUN. STILLTUR Á 48°C

1.HM.2 HITASKYNJARI
HITASKYNJARI ER STAÐSETTUR Í BAKRÁS STILLTUR Á 25°C

1.HM.3 ÚTIHITANEMI
MÆLISVIÐ -10 - 20°C. EYKUR/MINNKAR RENNSLI Í GEGNUM MÓTORLOKA EFTIR ÚTIHITASTIGI

1.HM.4 HITANEMI
LOKAR FYRIR SEGULLOKA EF HITASTIG > 50°C

KERFISLÝSING, GÓLFHITAKERFI

GÓLFHITAKERFI ER BÚIÐ DÆLU OG MILLIHITARA ÞAR SEM MÓTORLOKI 1.ML.1 HELDUR INNSTILLTUM FRAMRÁSARHITA STÖÐUGUM, MAX 48°OG STJÓRNAÐ ER AF VATNSHITASKYNJARA OG ÚTIHITANEMA.

ÚTIHITASKYNJARI EYKUR/MINNKAR RENNSLI Í GEGNUM 1.ML.1 EFTIR ÚTIHITA. ÞEGAR ÚTIHITI ER -15°C ÞÁ ER FRAMRÁSARHITI Á GÓLFHITAKERFI STILLTUR Á 48°C. ÞEGAR ÚTIHITI ER 0°C ÞÁ LÆKKAR FRAMRÁSARHITINN Í 35°C. FRAMRÁSARHITI GÓLFHITAKERFIS FER ÞÓ ALDREI NIÐUR FYRIR INNSTILLT ÖSKGILDI.

RENNSLI Í HVERRI GÓLFHITALÖGN ER STJÓRNAÐ MEÐ MÓTORLOKUM SEM TENGDIR ERU HITANEMUM / STILLUM Í HVERJU RÝMI.

TENGIKISTA GÓLFHITALAGNA 9 STÚTA

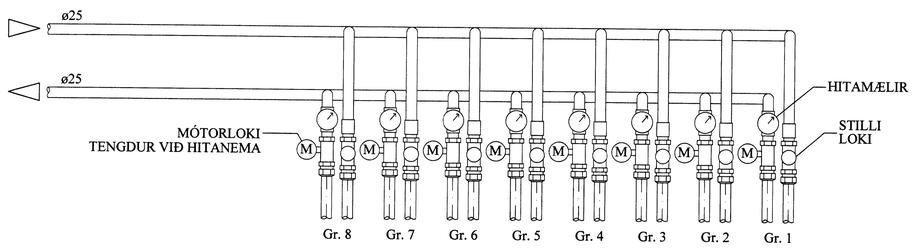

SKÝRINGAR:

MERKINGAR:

- KALT VATN
- HEITT VATN
- FRAMRÁS HITALAGNAR
- BAKRÁS HITLAGNAR
- RENNILOKI / KÚLULOKI
- ÞRÝSTIJAFNARI
- STILLILOKI
- EINSTREYMISLOKI
- ÖRYGGISLOKI
- UPPBLÖNDUNARLOKI
- HITASTÝRÐUR LOKI
- SEGULLOKI
- MÓTORLOKI
- VARMASKIPTIR
- ÞRÝSTIMINNKARI
- SÍA
- DÆLA
- LOFTTÆMING
- HITAMÆLIR
- HITANEMI
- ÞRÝSTINGSMÆLIR
- ÞRÝSTINGSNEMI
- TÆMING

BREYTINGAR

TILVÍSANIR:

SKÝRINGAR..... SJÁ TEIKN. NR. 2-01

Reikn.	JKr.	Maí '07	Útgáfa: 30.05.2007
Teikn.	GN	Maí '07	Kvarði: ENGINN
Ath.			
Samþ.			

SUMARBÚSTAÐUR SKÁLABREKKU 14
Við Þingvallarvatn, lóð nr. 14 - EBK 4417
Nr. 2-05

Verkhluti: GÓLFHITALÖGN OG, NEYSLUVATNSLÖGN, KERFISMYND.

Jón Kristjánsson
Byggingarverkfræðingur
FVFÍ
Skúlagata 19
101 Reykjavík
Sími: 551-9820 Gsm: 863-2154
Kt: 210754-4829
Netfang: jokris@simnet.is
http://www.vjk.is