

Baup. 28.10.2003

*[Signature]*

Skýrslan:

A. Jafnir Skyrklettargata I er aður samþykkt og byggt sumarhús. Nú er sett um að byggja bílageymsu og bóðhús. Húsið sem sýtt er hér eru á efnahæð og byggt úr timari. Bóðhúsið er aðaldráttur og er hugsað sem skýli. Húsið er byggt 2x5 gríndaræfni, rannar sem ymist er sett í gler eða plötur. Þak er byggt upp með 2x5 sperrum, þak klætt plexyplasti. Gólf er plötuklætt með 16mm vatnsheidum krosssvilv lagður á 2x5 gólfsperrum á/600cm. Horn 5x5 eru steypt málur.

Geymsla loftfustlar byggð úr timri á steyptum sókkjum og plötu. Veggir eru timburgrind 2x5 klædd á utan með bandséguðu standard æfni. Á innan eru veggir klæddir alderjandi plötum í ff.

UM einangrun: Geymsla loftfustlar einangruð með 4 stéttulærlínur. Veggir sökkja eru einangruð 50cm múrfyrir plötu með 75mm plasthængrun.

Í guggum er hvíðfál einangrunargler með 12mm loftbill í fóstum guggum og 9mm loftbill í eðnarlegum guggafögum og hurðum.

Sonngæmsla er sonngæmsla svæðisins.

Aflur frágangur, einangrun, loftun og frágangur rakavarnalegs skól yfir í samræmi við gildandi byggingarreglugerð, einnig allar aðrar breytingar sem tengjast vandræðislausni.

R. á teikningu táknað reykskyngjara.

R. á teikningu táknað vérraða loftnæstingu. R. á teikningu táknað gólfdráttur. BJOP táknað björgunarpíp og er stöð þess og frágangur í samræmi við gildandi byggingarreglugerð.


U-gildi (W/m<sup>2</sup>) einstakra byggingarhluta skulu vera í samræmi við upptökninu hér að neðan.

Þak:	Ti=1 B C	U-gildi: 0,2
Útveggir:	Ti=1 B C	U-gildi: 0,4
Utanur úrveggur einangrunar á grind:	Ti=1 B C	U-gildi: 0,3
Guggar, rannar, gler/vægla meðalhl, k-gler:	Ti=1 B C	U-gildi: 0,3
Hurðir:	Ti=1 B C	U-gildi: 0,3
Gólf á fylkingu og að þupplötu rými:	Ti=1 B C	U-gildi: 0,3
Gólf á urlofti:	Ti=1 B C	U-gildi: 0,2
Útveggir, vægla meðalhl/væglaflötr, guggar og hurðir:	Ti=1 B C	U-gildi: 0,3

Áð öðru leyfi skattalaða við að könnunarmálur einstakra byggingarhluta séu í samræmi við IS7 / EN 26246-1.

Stærðir:

Sumarhúsið er 60,8m<sup>2</sup>  
Geymsla loftfustlar 38,3m<sup>2</sup>  
Bóðhúsið er 17m<sup>2</sup>

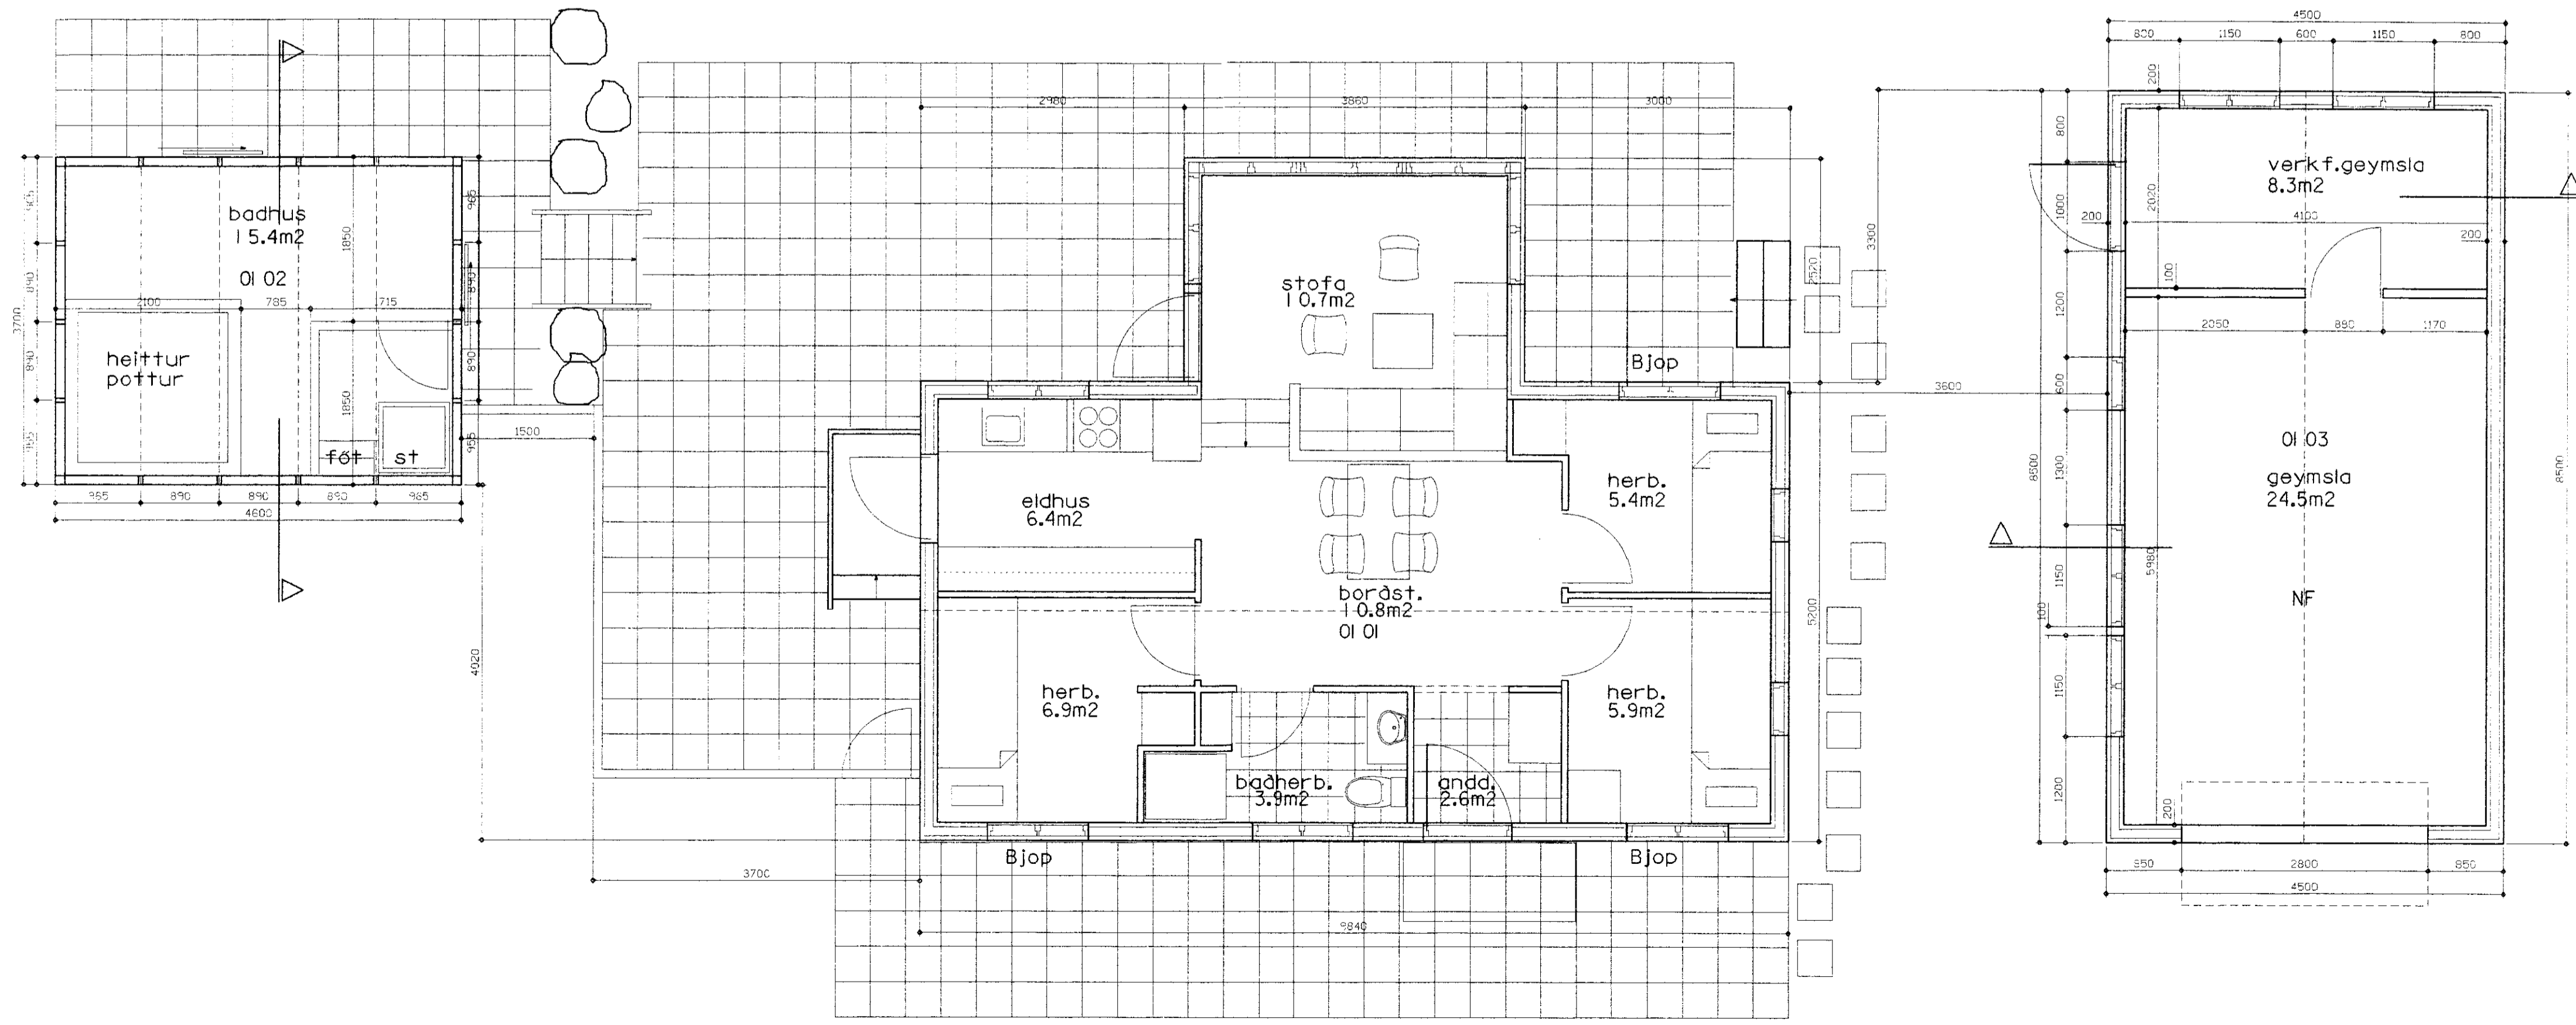

breytt  
dags.08.08.03

---

# AN2

Arkitektar

Teiknistofa Nethyl 2  
Eyjólfur Bragason arkitekt f

sm: 5874555, fax: 5874551, e-mail: eyj@n2.com.is karni: 19

---

verkhöld  
Sumarhús  
Karis 4, Gislasonar og fjölsk.

---

Skyrklettargata I  
Laugardal/Biskupsstungum

---

Grunnmynd, Afstöðumynk  
1:50 1:2000

---

verk.nr 406

teikning nr. 1 631 AF