


Skipulags- og byggingarfulltrúi Uppsveita o.s.
 Yfirarið
 16 JAN. 2015
A. G. Brown
 Byggingarfulltrúi

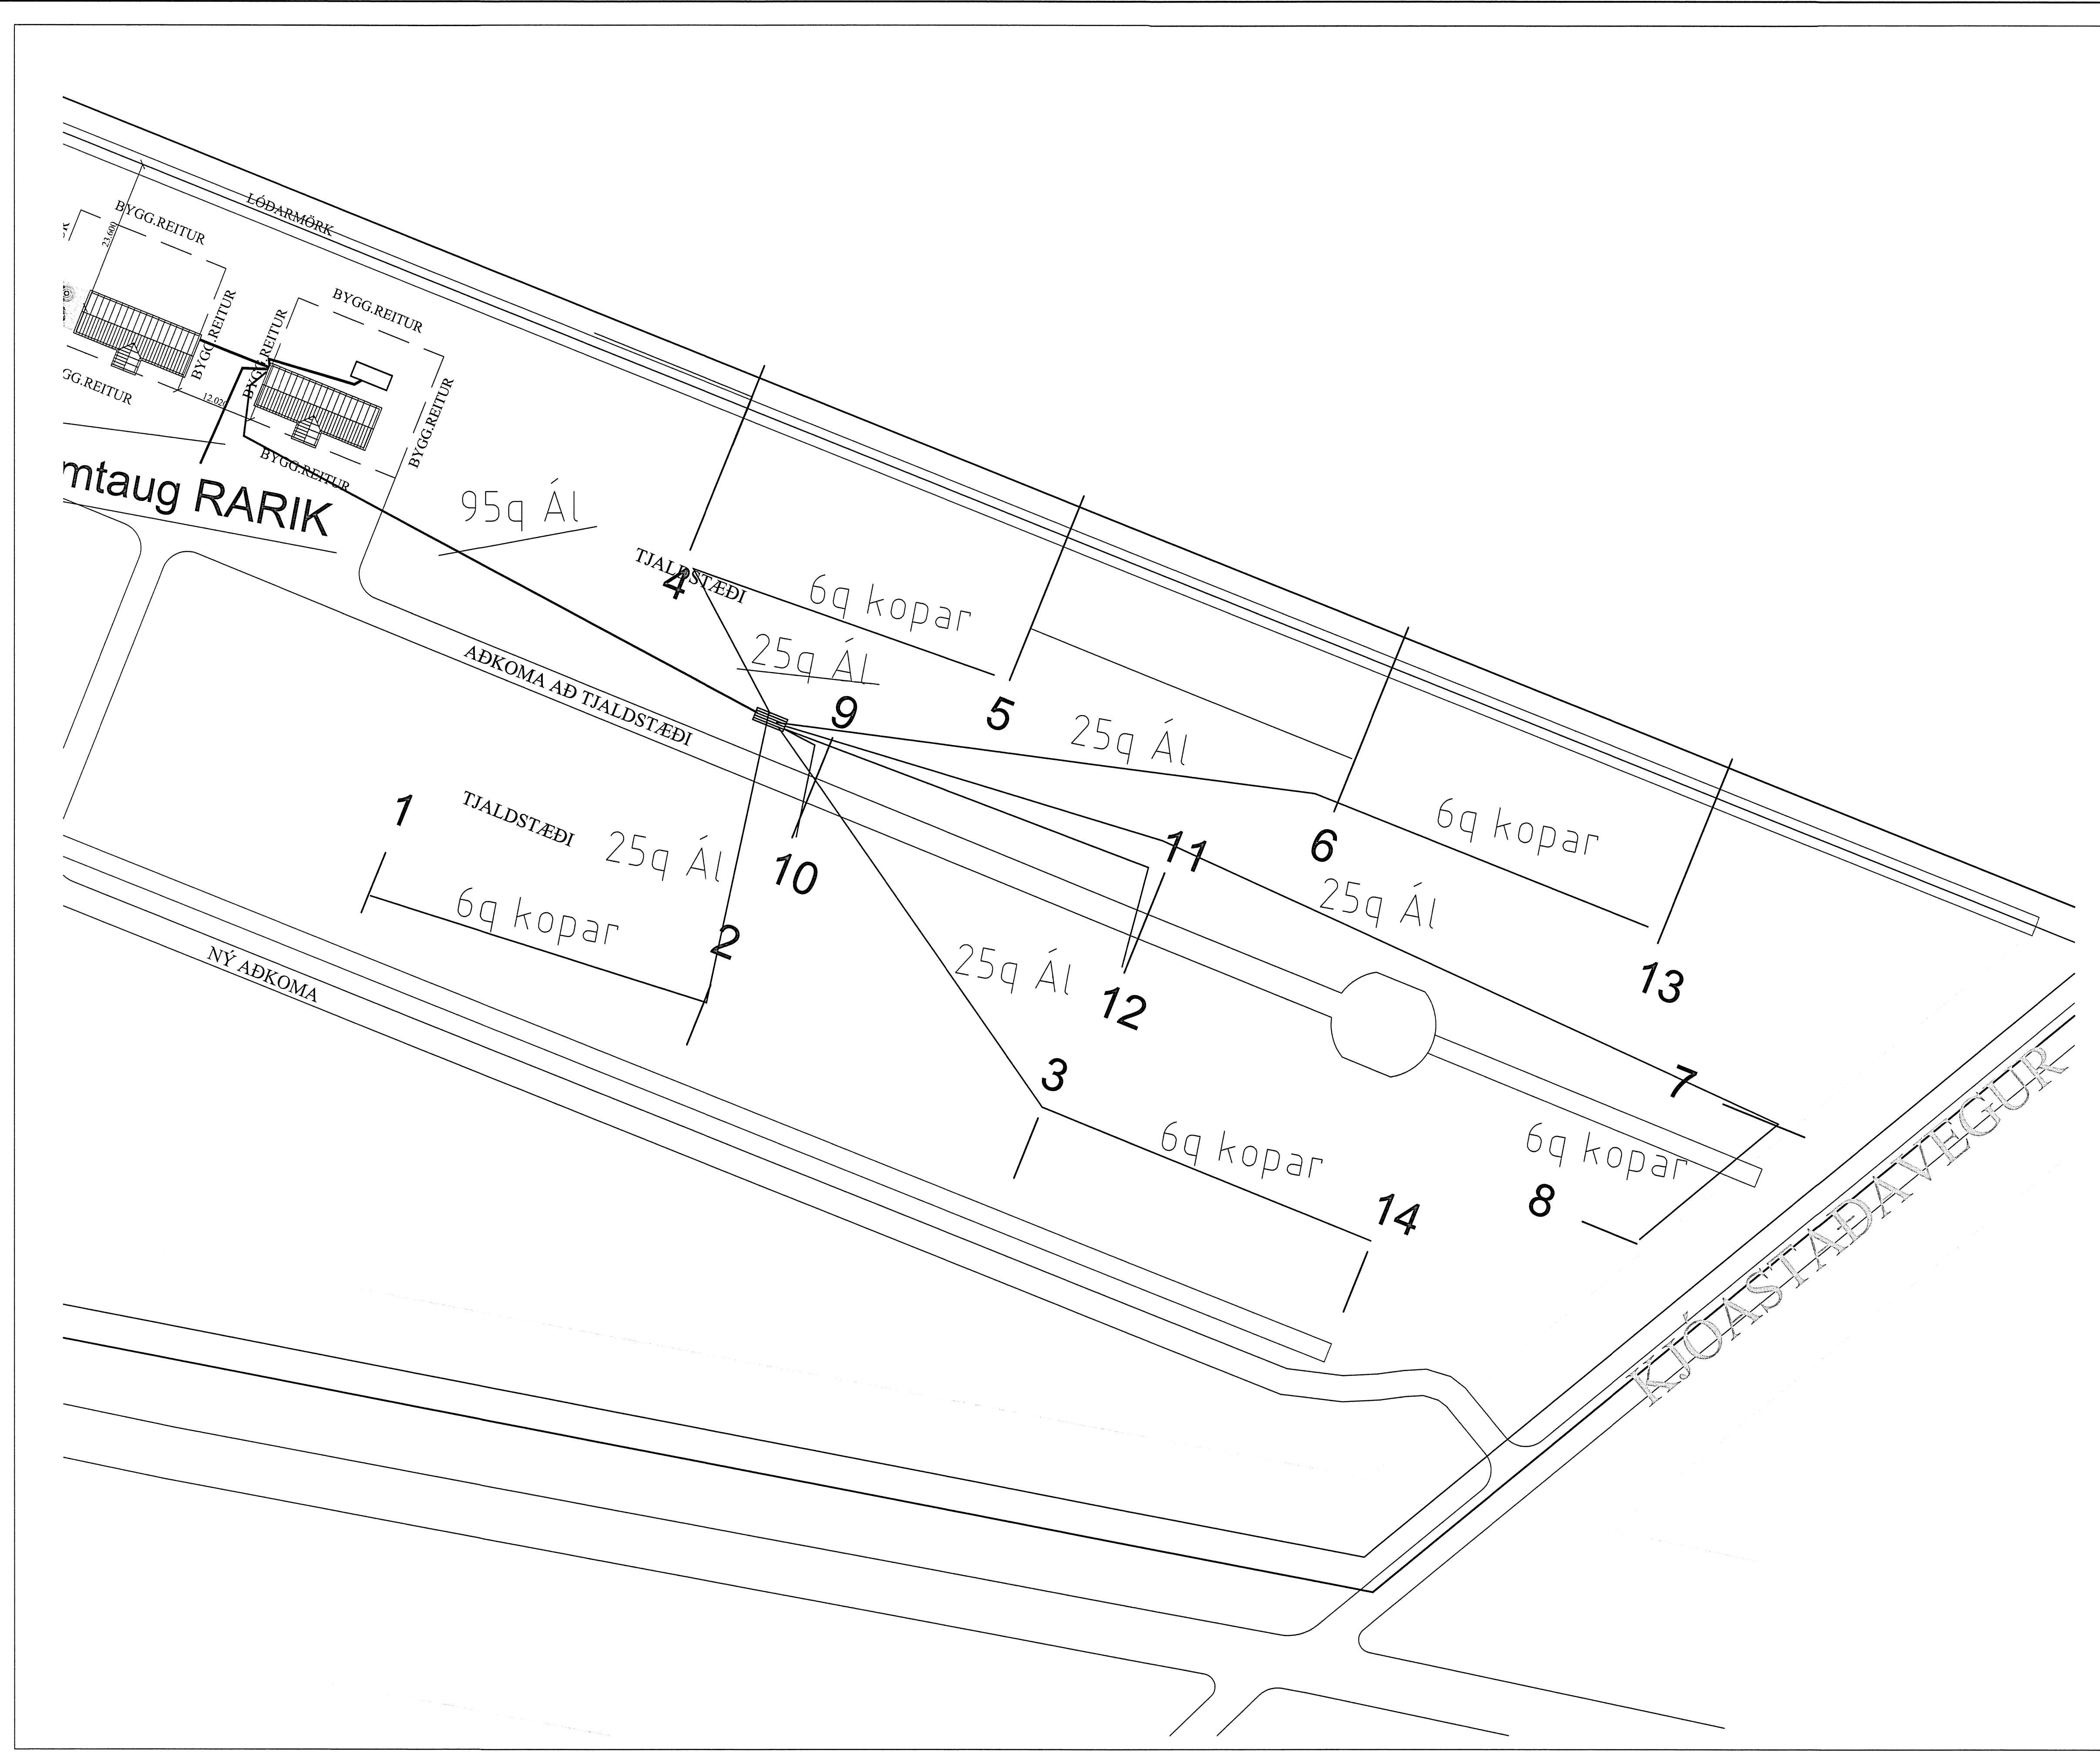

mtaug RARIK

ÁRITUN SAMRÆMINGARHÖNNUDAR

HÖNNUDUR:

Dór Stefánsson

YFIRFARIÐ:

Dór Stefánsson

SAMBÝKKT:

KT:

2111-576

BREYTINGAR:

VERKHEITI:

Gistiheimili

Skjól

Biskupstungum

VERKHLUTI:

Raflagnir

Tjaldstæði

Mkv: 1:500



RAFLAGNATEIKNINGAR

DÓR STEFÁNSSON RAFMAGNSIÐNFRÆÐINGUR

EYRAVEGI 32 SELFOSSI SÍMAR 482 3480 & 897 8718

NETFANG: rafteikn@gmail.com FAX 482 3366

ÚTPRENTAÐ: 22.4.2014 11:15:37

SÍÐAST VISTAÐ: 21.4.2014 23:11:26

TÖLVUNAFN: Raflögn-1814.dwg

SLÓÐ: C:\Verk\Skjól

VERKNÚMÉR

BLAÐ

1814-2014-005

4 af 6

DAGSETNING: 3 apríl 2014