
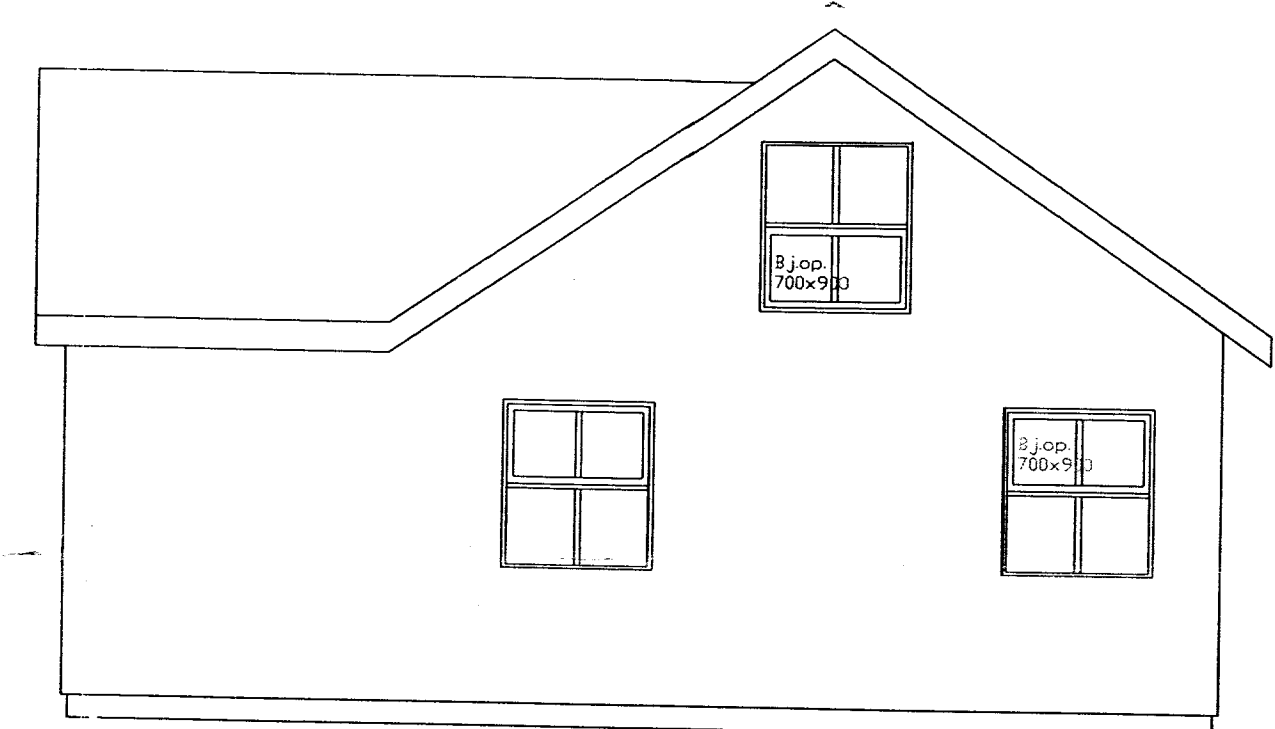
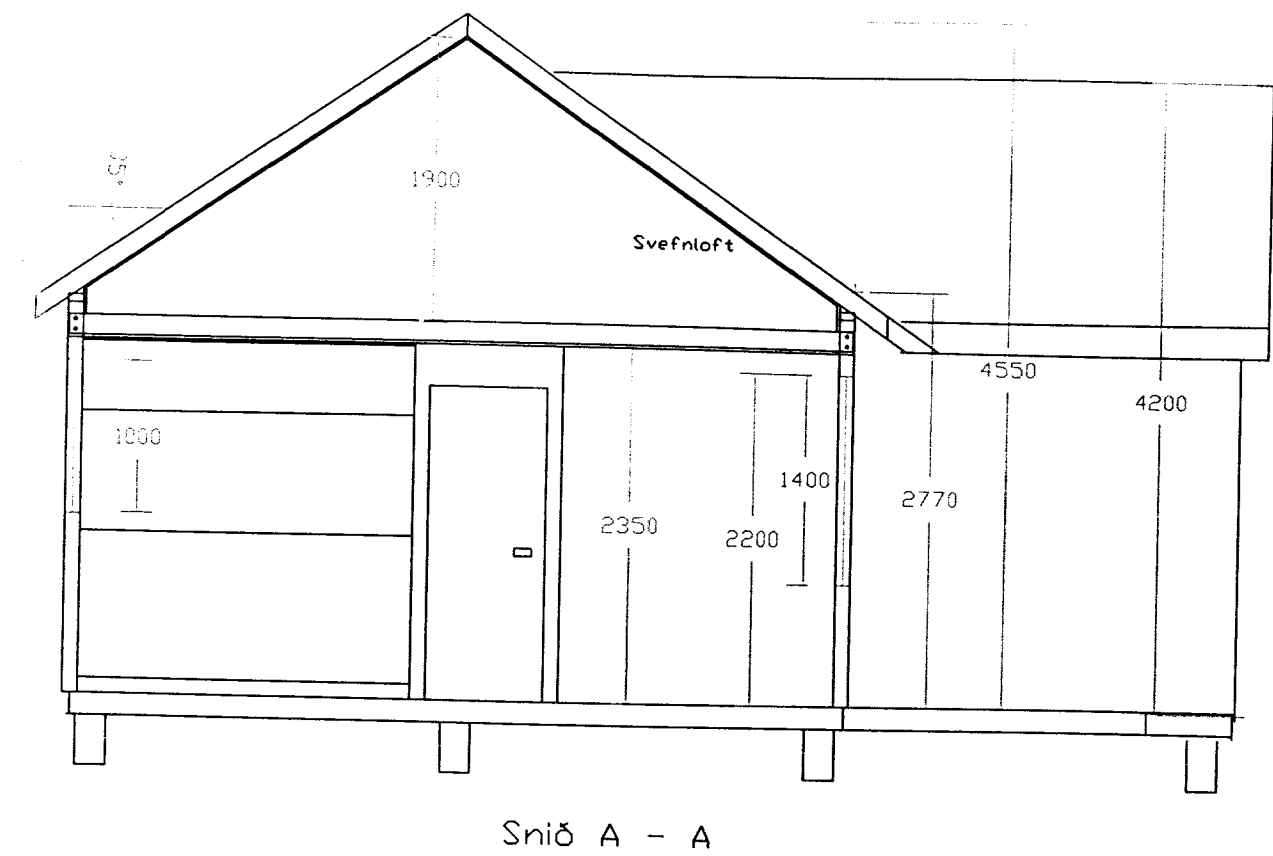


Frístundahús, Sandskeið 2-4,

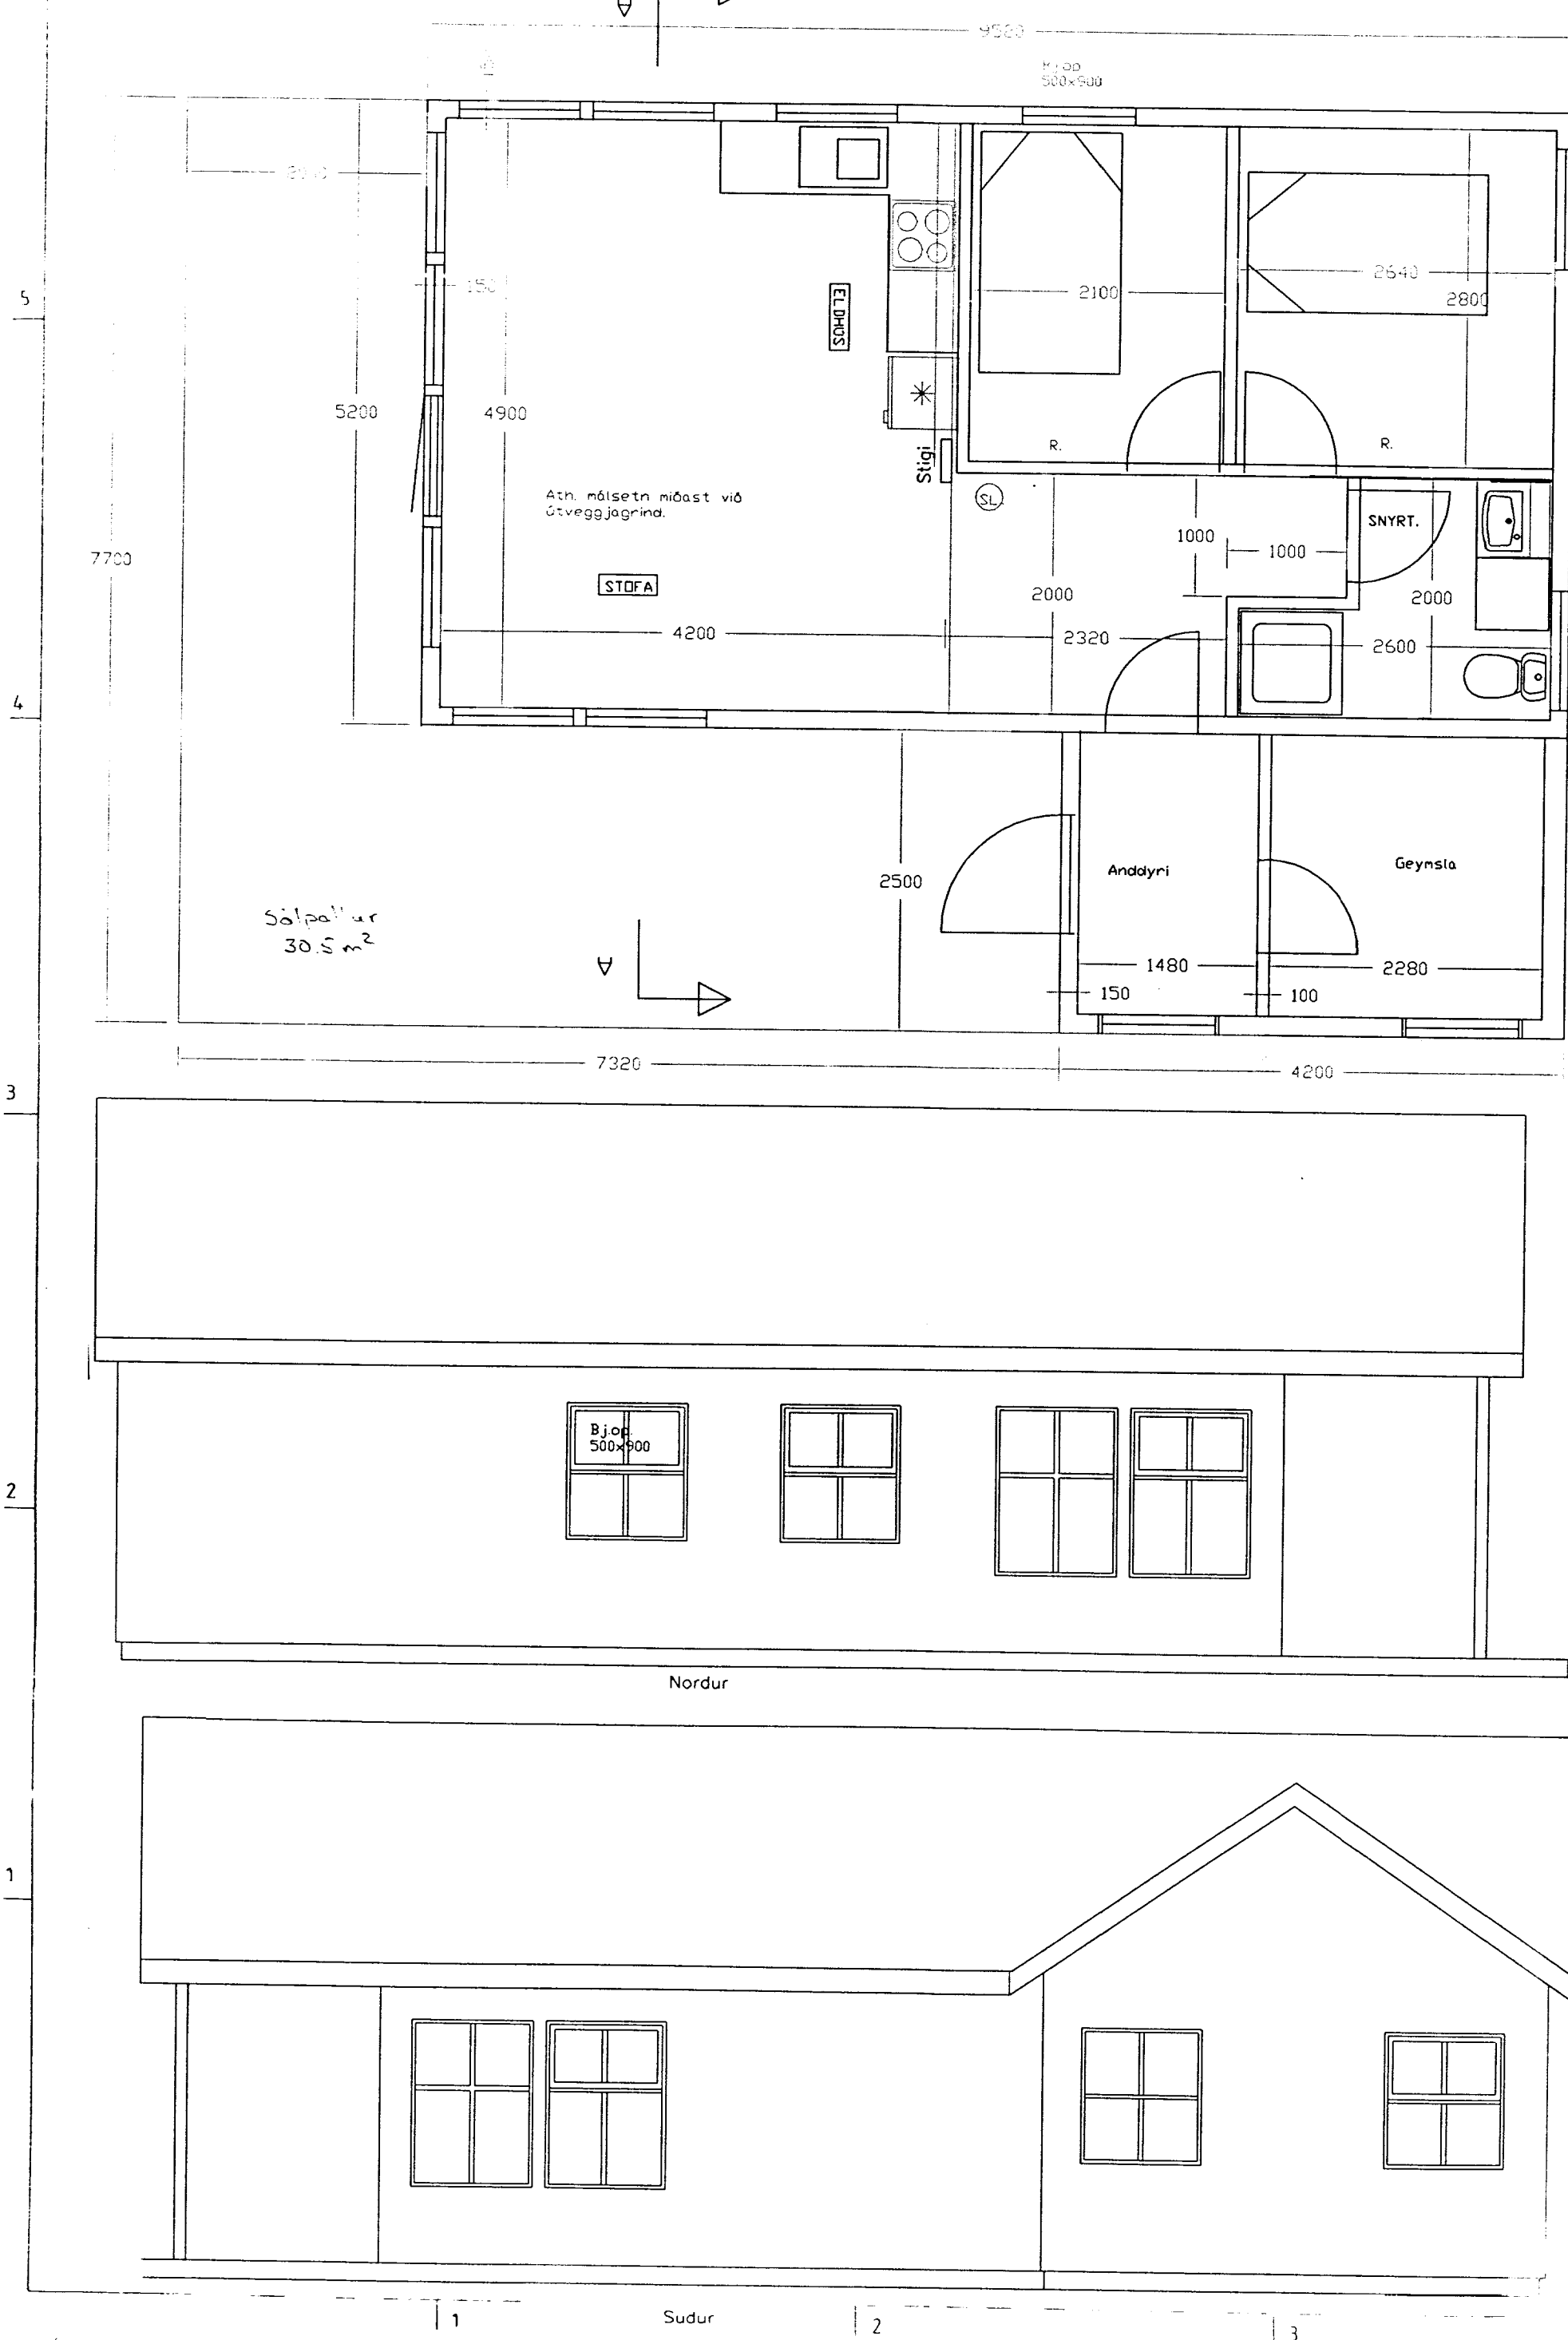

Samþ. 12.08.2003  
 BYGGINGARFULLTRÚI  
 BLÁSKÓGABYGGÐAR  
*[Signature]*

Breyting á teikningu:  
 Anddyri og geymsla í bislagi.  
 Ris sett á bislagið.  
 Snyrting flutt til.

Byggingarefni:

- Veggir/súlur undir burðarbita gólfs: steinsteypa.
- Gólf: Timburásar eða steipt plata
- Útveggir: Timburgrind, liggjandi timburklæðning
- Þak: Þakásar timbur, galv. bárujárn.

Einangrun:

- Gólf: 200 mm. steinull eða 100 mm plasteinangrun.
- Útveggir: 150 mm. steinull.
- Þak: 150 mm. steinull.

Gluggar og hurðir:  
 Gler í gluggum og útihurðum: Tvöfalt einangrunargler

Brunaflokkur:

- Útveggir og þak: EI 30. kl. í flokki 2
- R = Reykskynjarar
- SL = Slökkvitæki

Mælikvarði 1:50

Hús Guðriðar Ólafsdóttur  
 og Daniels Árnasonar

Stærðir (brúttó):

Fyrir stækkun:	54,5 m <sup>2</sup> ,	191,6 m <sup>3</sup>
Eftir stækkun:	60,0 m <sup>2</sup> ,	202,0 m <sup>3</sup>
Mismunur:	5,5 m <sup>2</sup> ,	10,4 m <sup>3</sup>

Frístundahús, Sandskeið 2-4,  
 Bláskógabyggð.

VERKEFNI	Byggingarteikning	MÁLSETN.	1:50
VERKHLUT		TEIKNAD	<i>[Signature]</i>
	Grunnmynd útlit og snið	REIKNAD	<i>[Signature]</i>
		DAGS.	01.11.01
VERKNR.	BLAÐ AF	BREYTT	08.08.03

Daníel Árnason, fttí, kennitala 231152-5719  
 Vallarbyggð 5, 220 Hafnarfjörður, sími 555-4645.

