



MÓTTAKIÐ
 03 FEB. 2012
 [Signature]
 Stofna- og Tæknifráttun, Amósáttu og Fíðah.

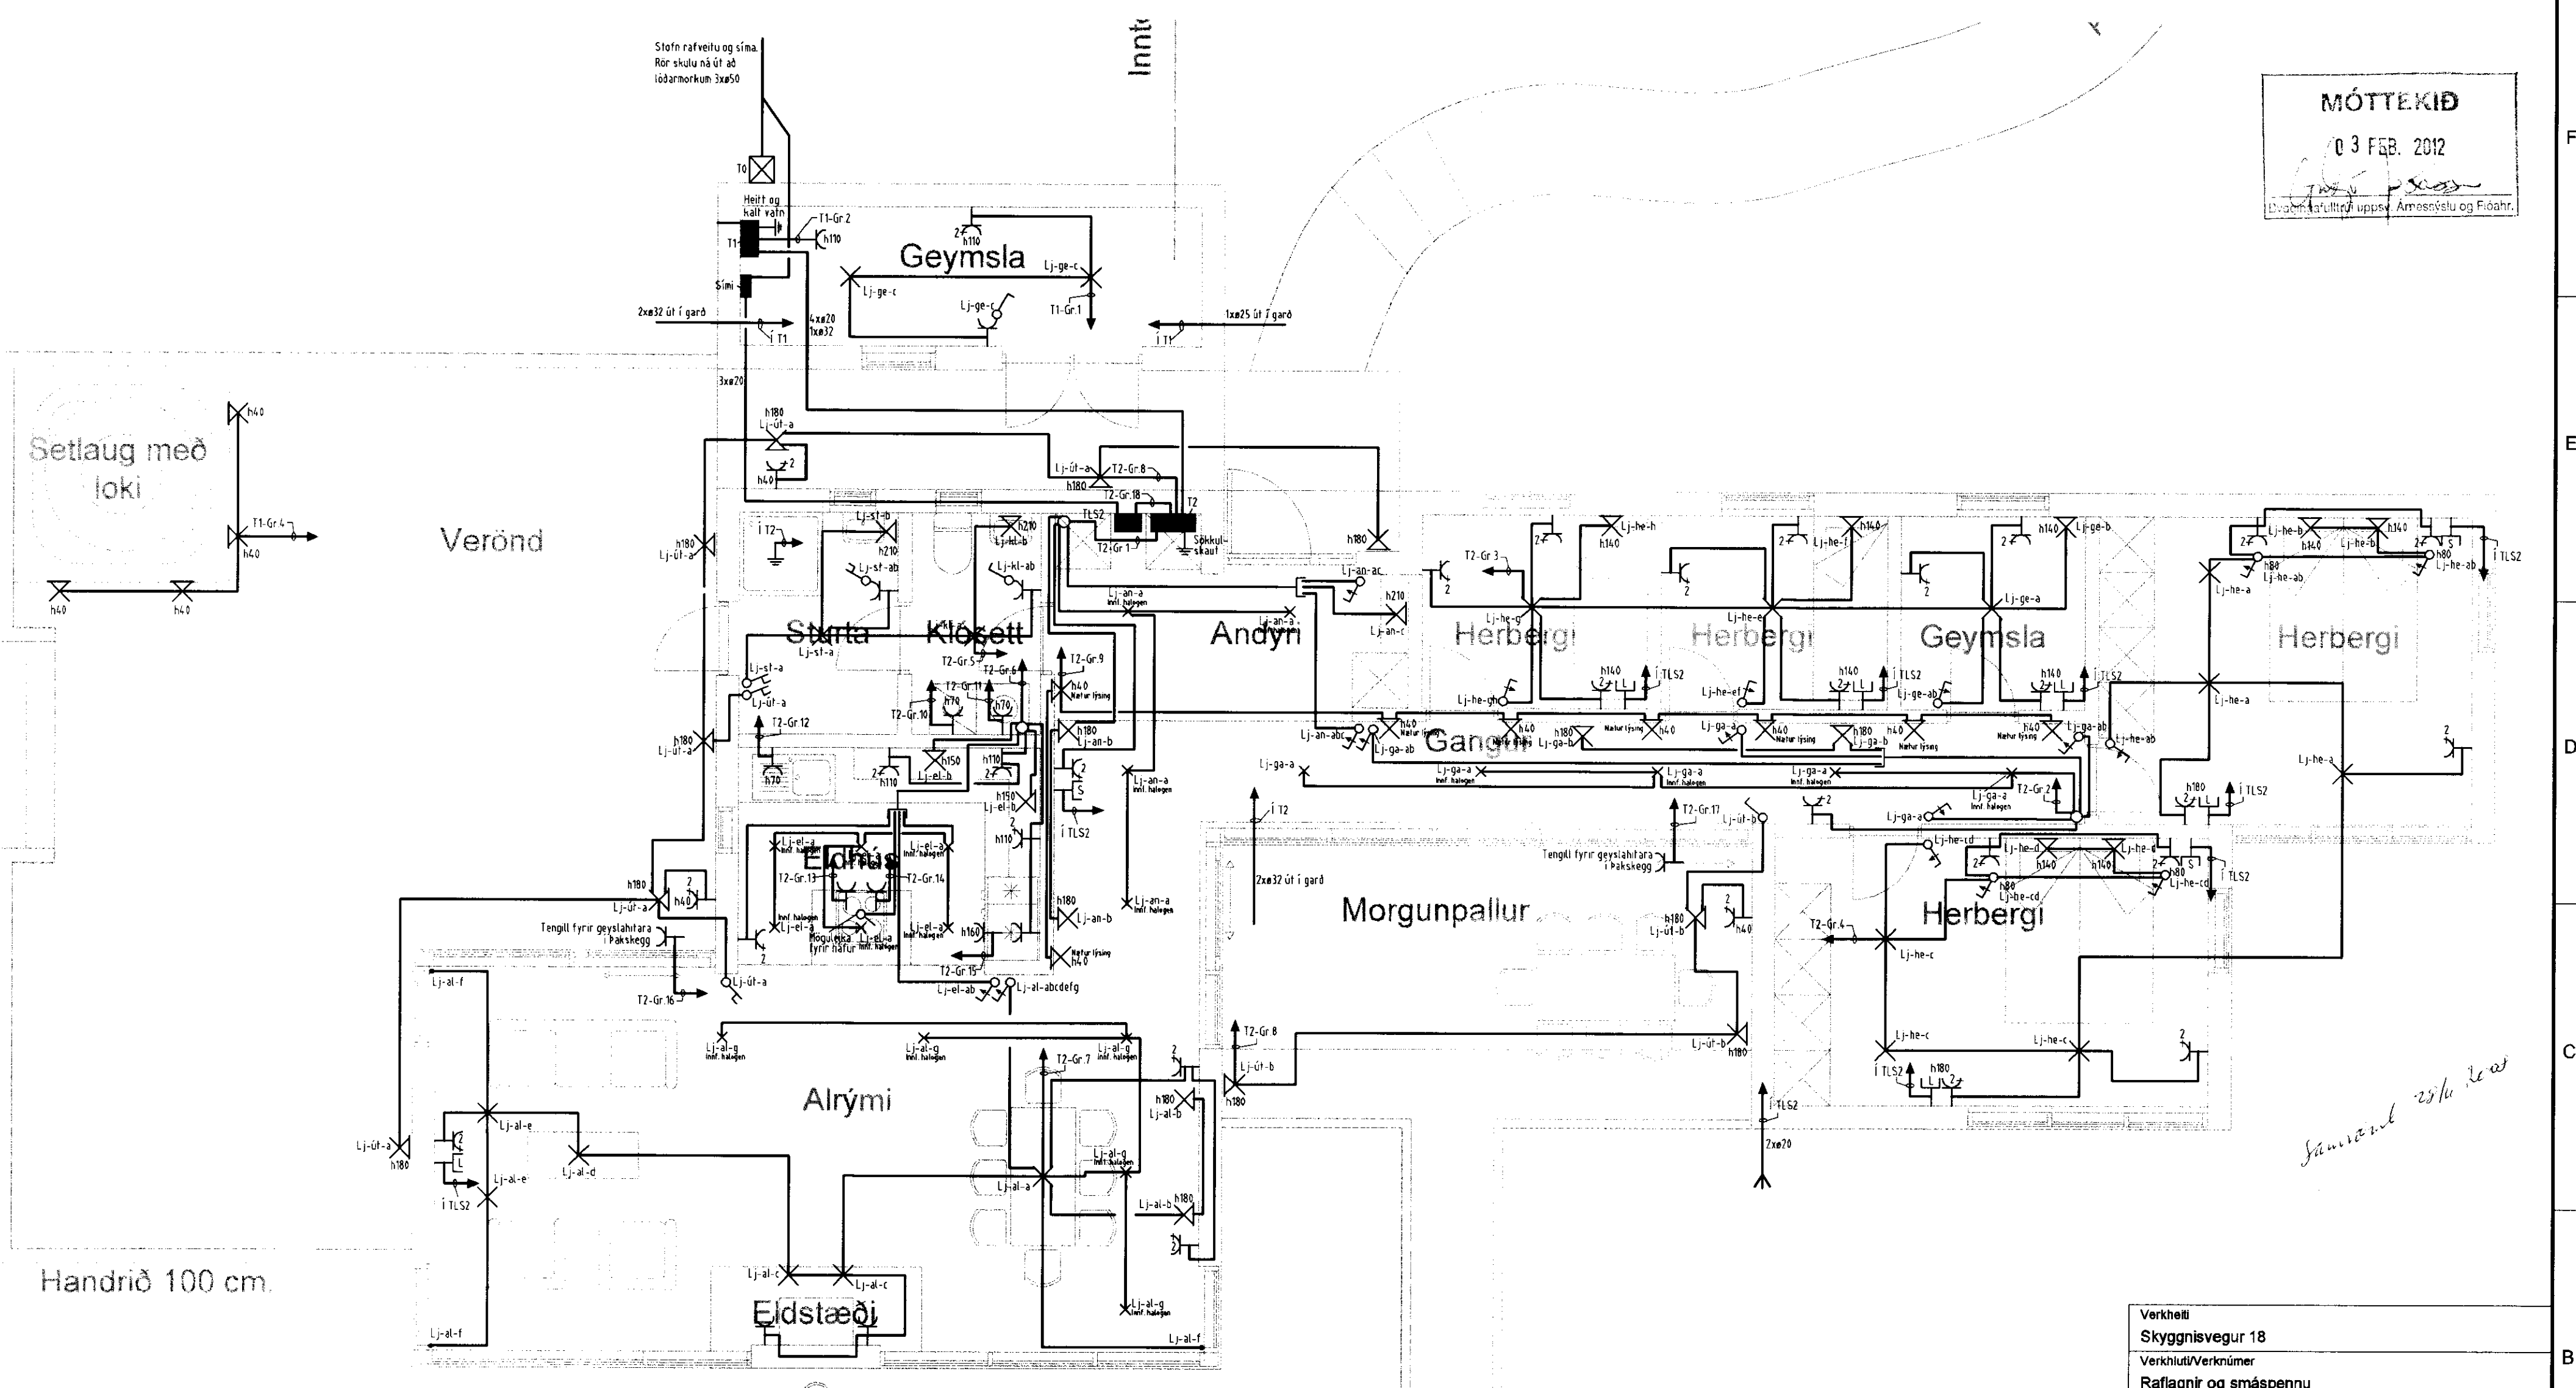

Verkefni		
Skyggisvegur 18		
Verkefni/Verknúmer		
Rafagnir og smáspennu		
Blað.nr.	Dags.	Kvarði
3/4	12. jan. 2008	1:50
Yfirfarð		
Hönnuður		
SH/HMK		
Samræmingar hönnuður		
Breyting		
 Reykjavíkurvegi 60 220 Hafnarfirði kt. 700402-5090 Sími 565 1846, Fax 565 0940 gsm 898 0970 http://www.munus.is, e-mail munus@munus.is Hönnuður Sigurjón Harðarson, kt. 060361-2749		