



MÓTTÉKIÐ
 03 FEB. 2012
 Þýðing: Húlltrú Uppsá, Árnæssýslu og Flóahv.

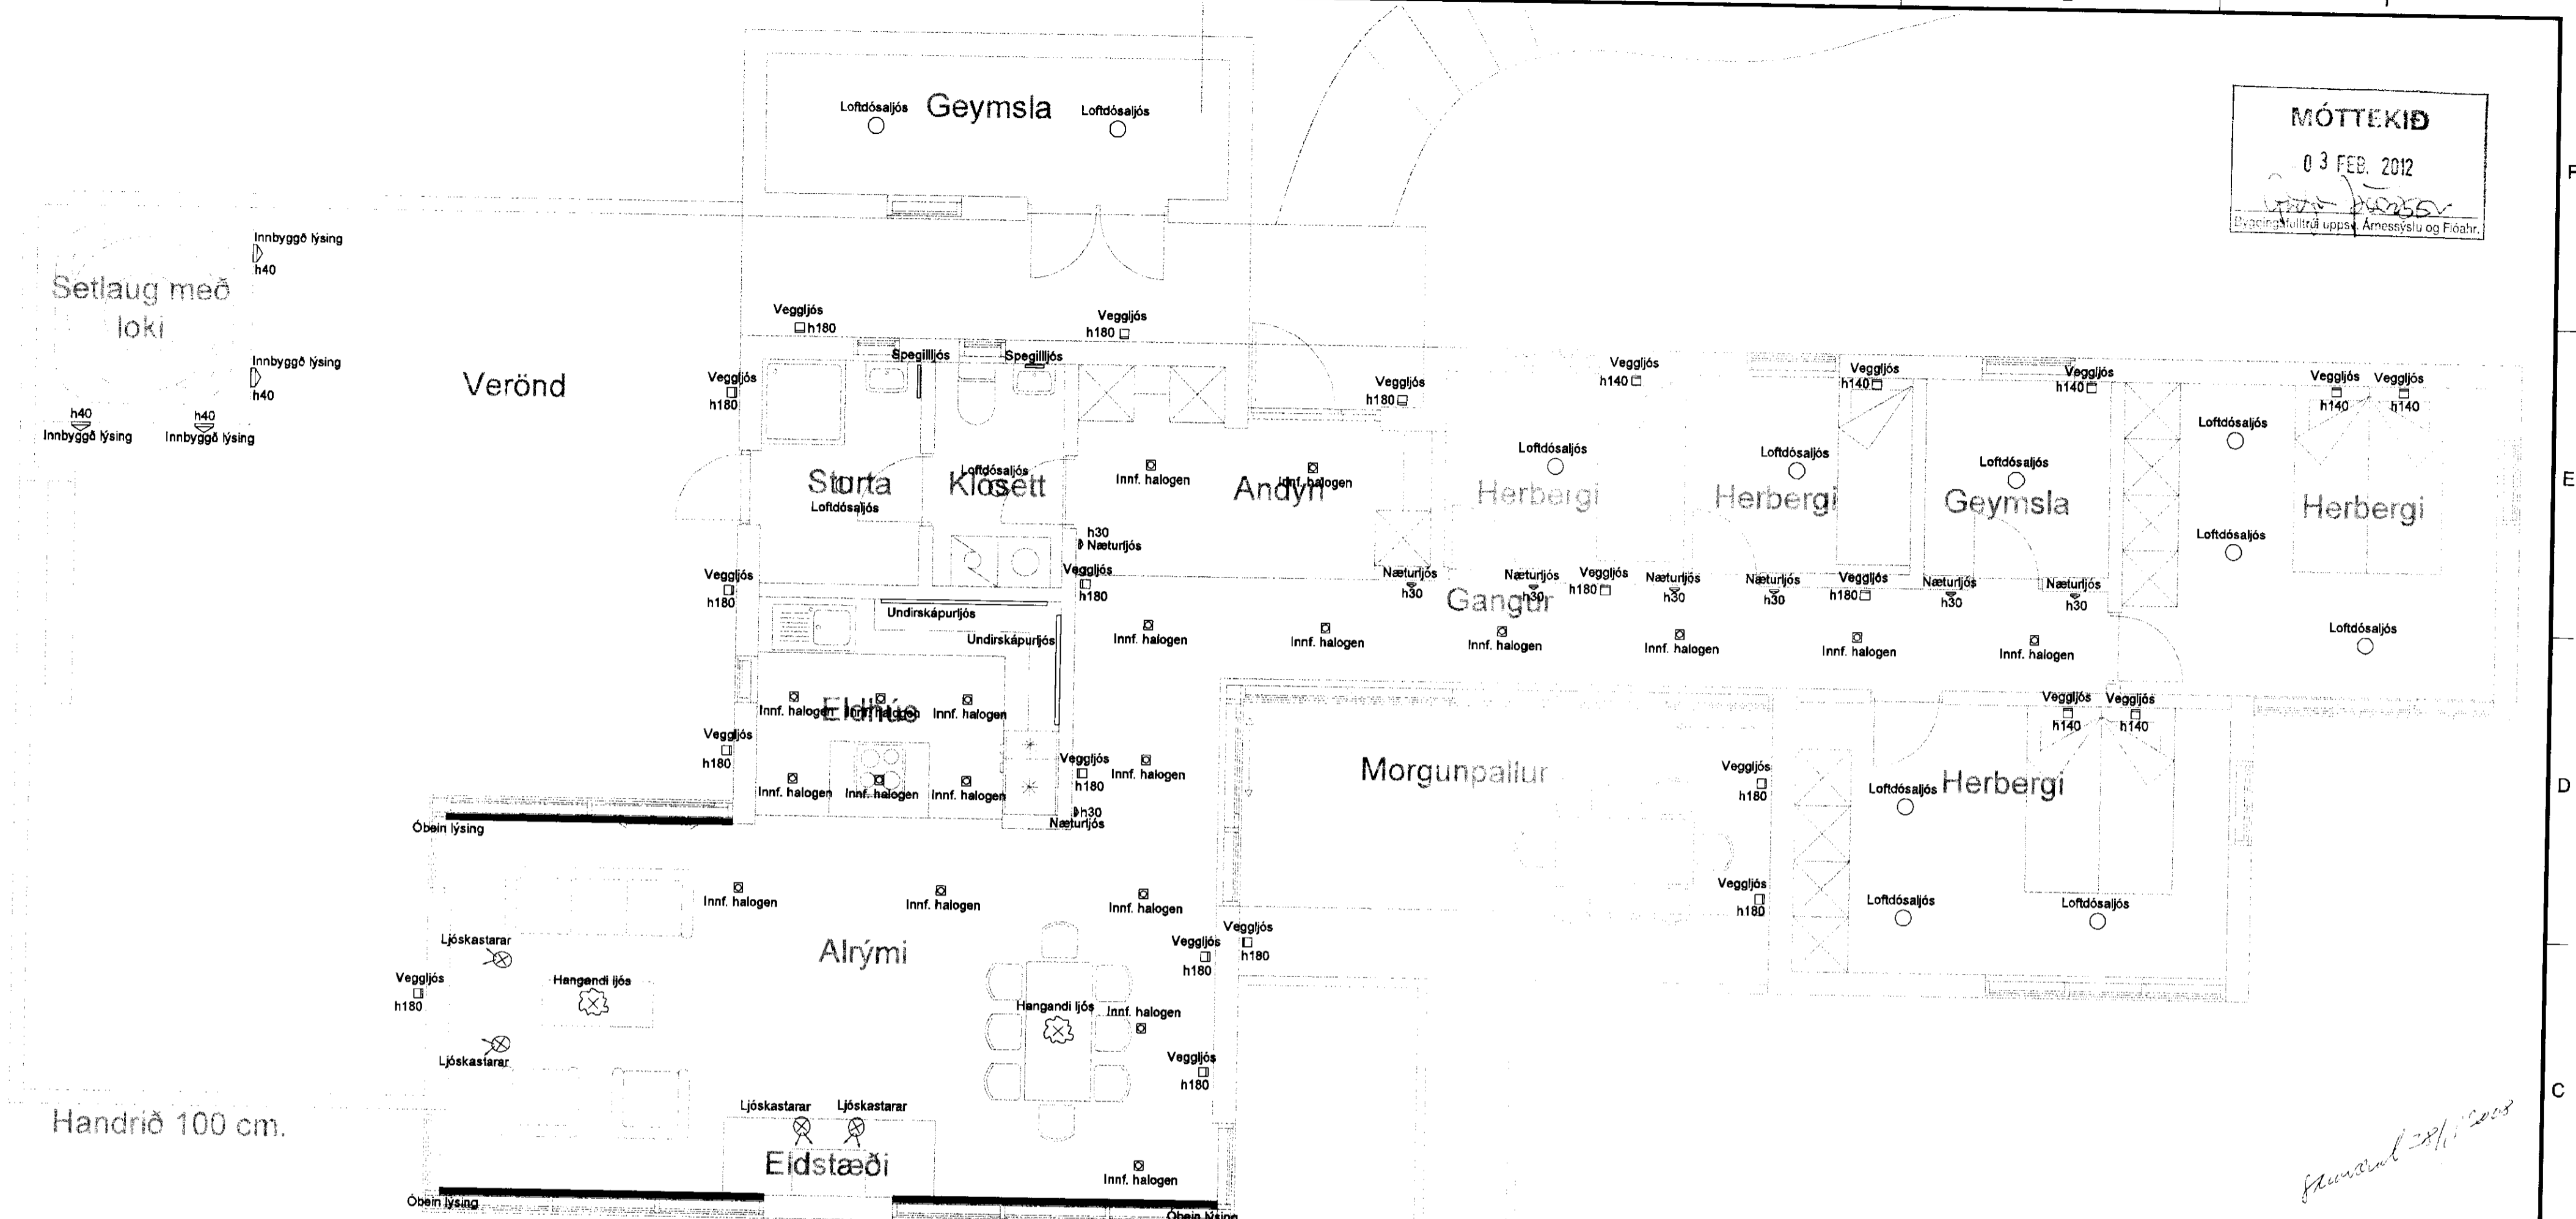

Árinn 28/11/2008

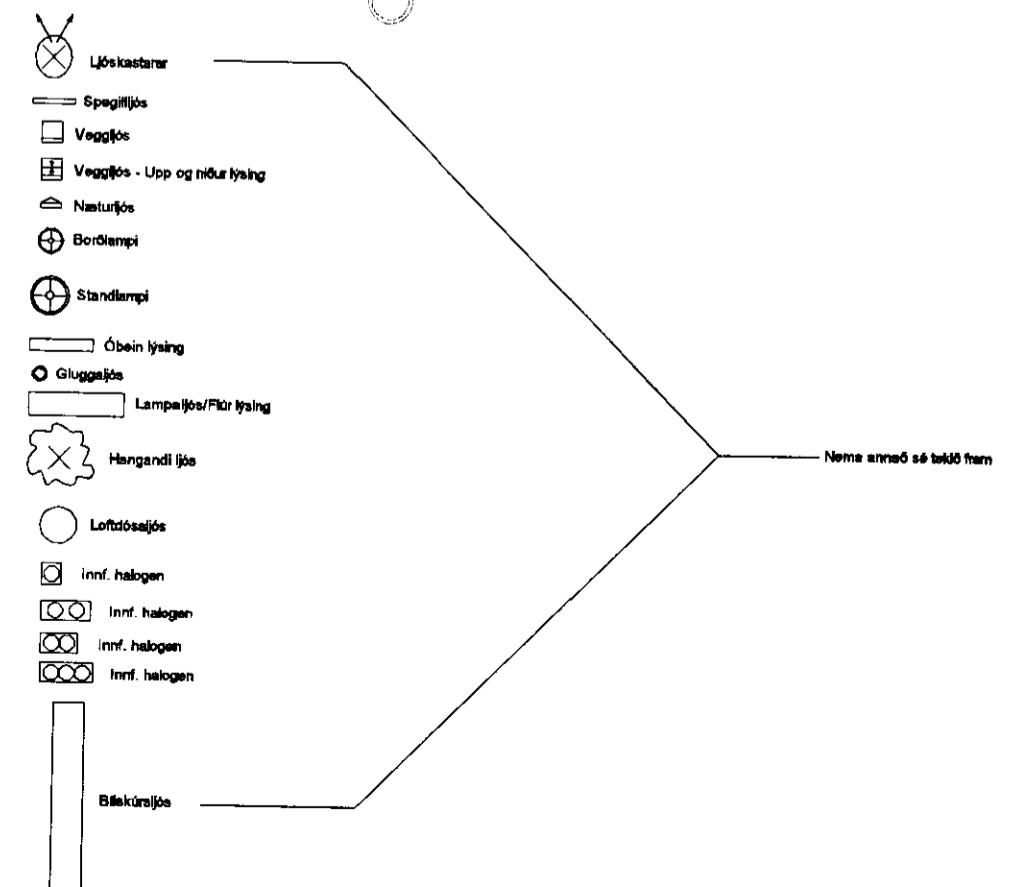

Verkefni		
Skyggnisveur 18		
Verkiuti/Verknúmer		
Lampaplan		
Blað.nr.	Dags.	Kvarði
4/4	12. jan. 2008	1:50
Yfirfarið		
Hönnuður		
SH/HMK		
Samræmingar hönnuður		
Breyting		
Reykjavíkurvegi 60 220 Hafnarfirði kt 700402-5090 Sími 565 1846, fax 565 0940 gsm 898 0970 http://www.munus.is, e-mail munus@munus.is MUNUS Hönnuður: Sigurjón Harðarson, kt 060361-2749		