



NÚVERANDI HÚS

VIÐBYGGING: Svefnáma og tengibygging

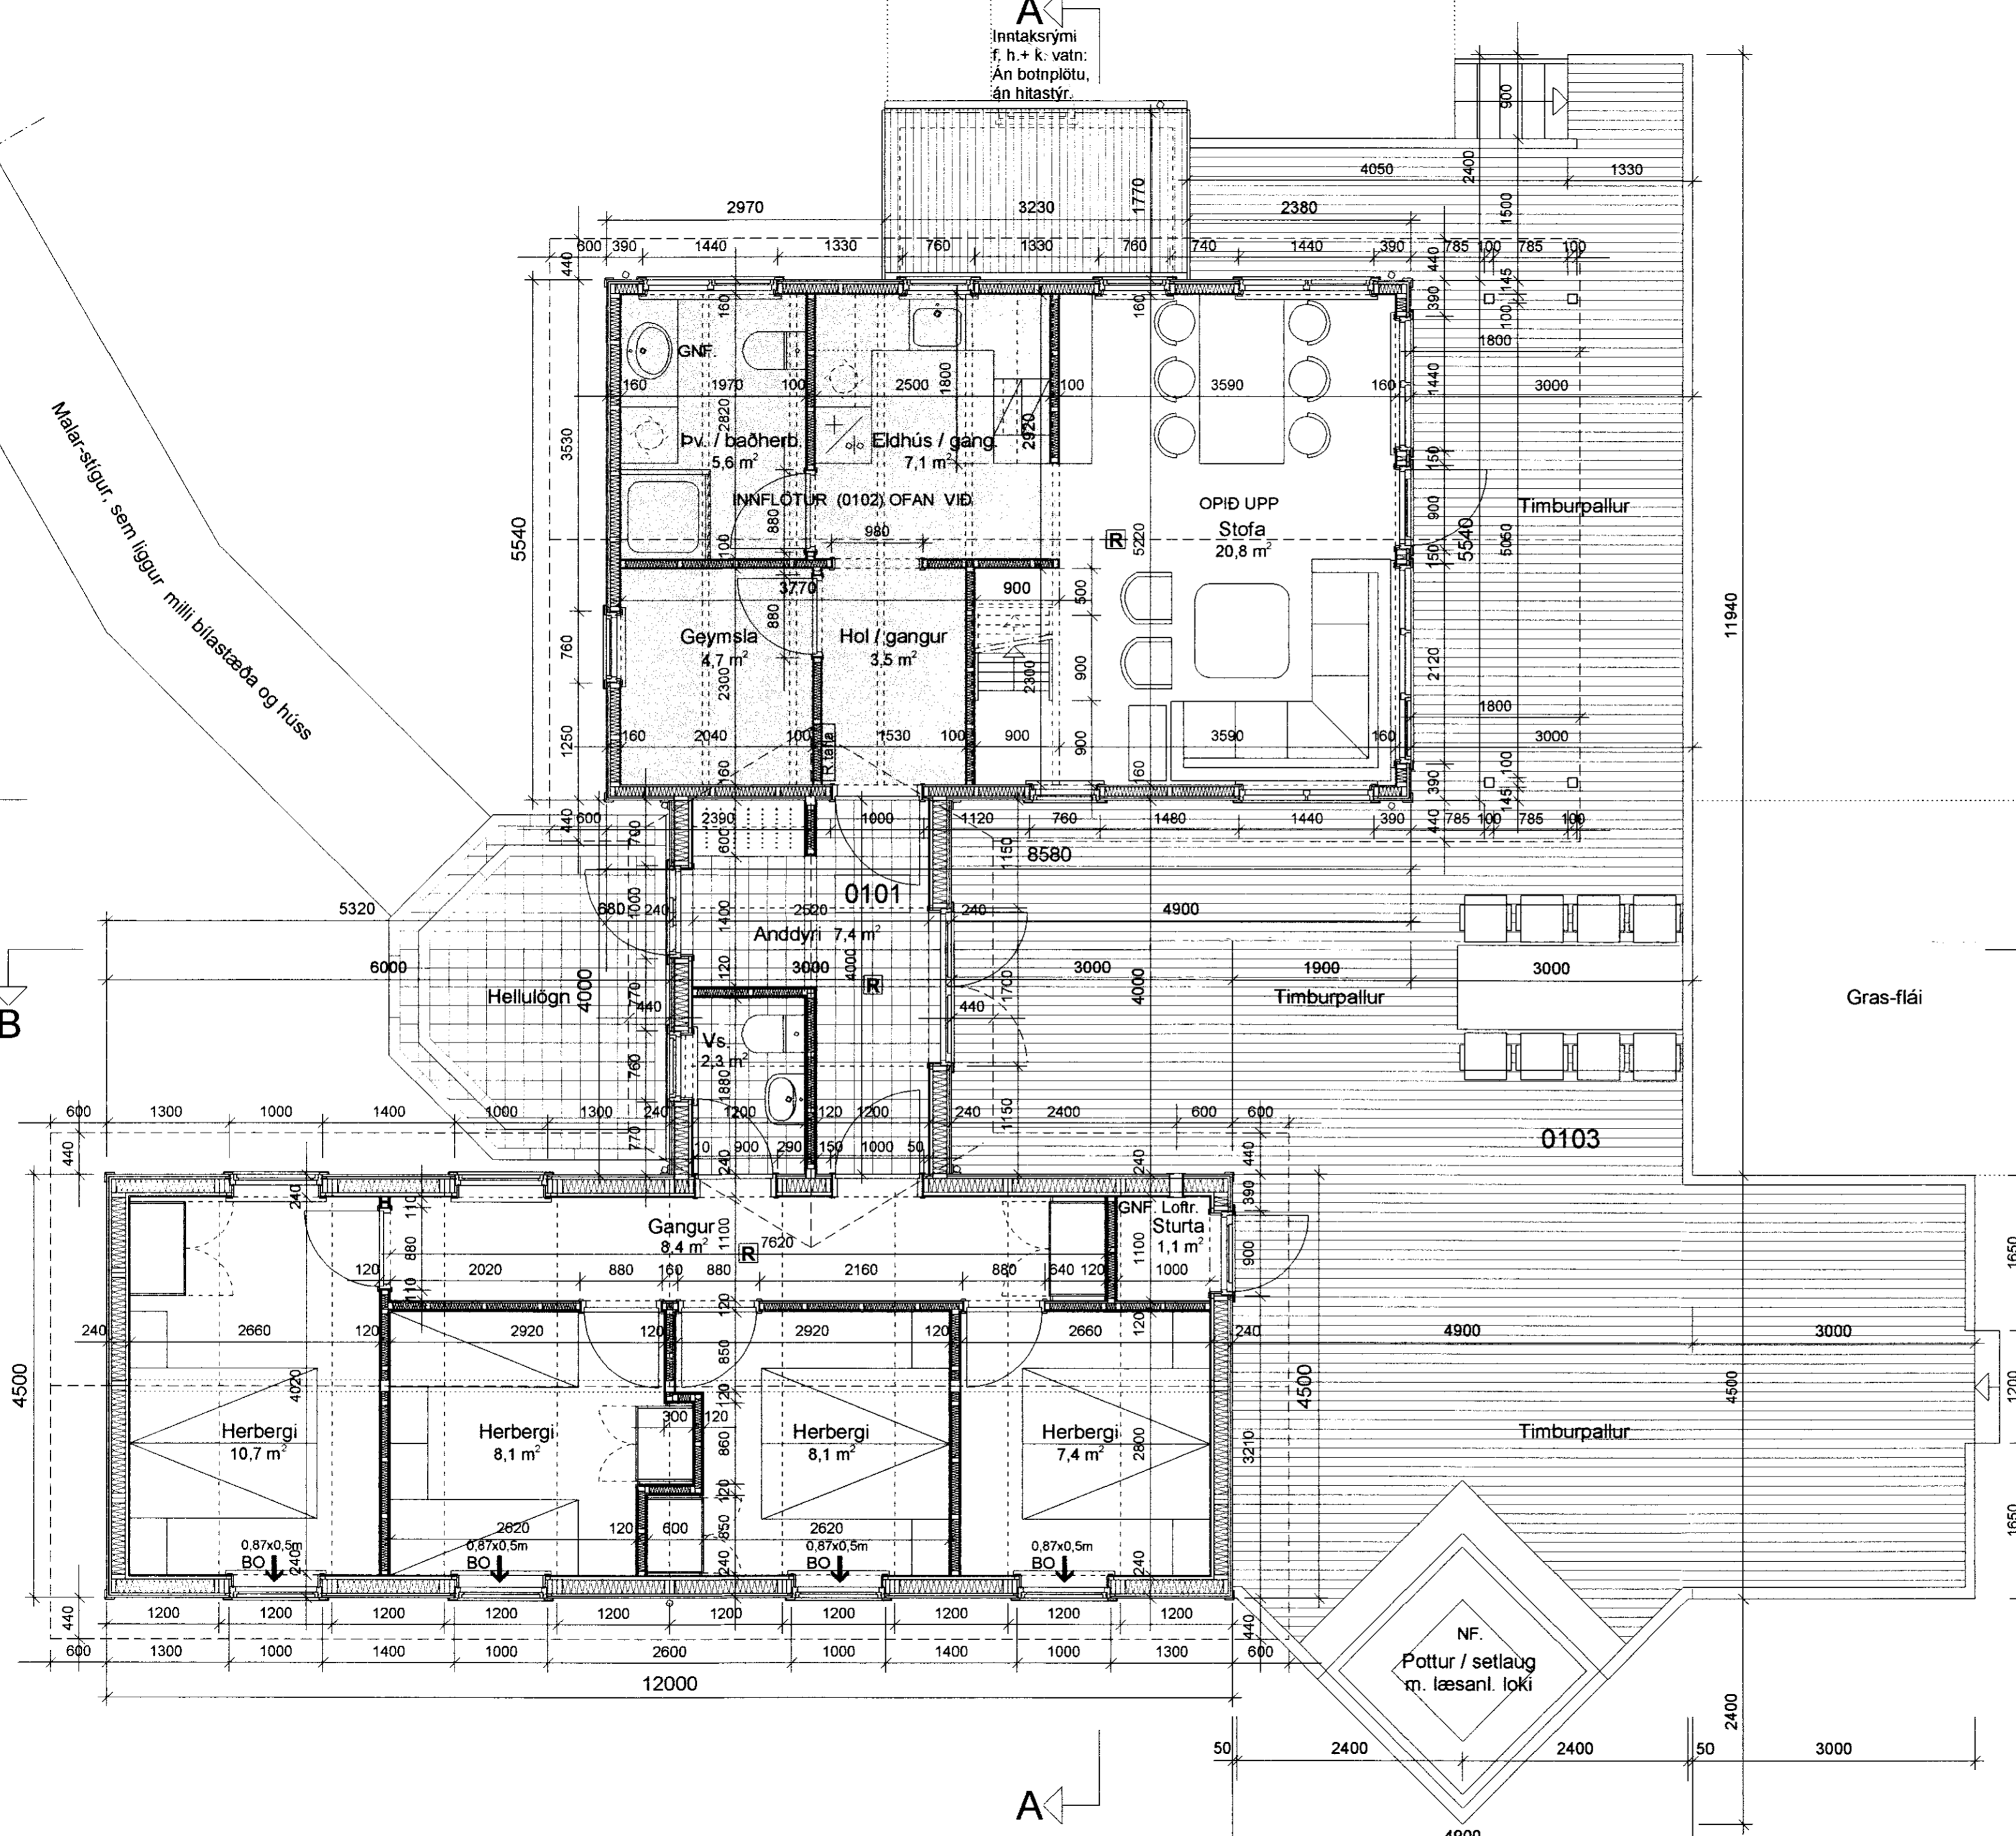

A  
Inntaksrymi  
f. h. + k. vatn:  
Án botnplötu,  
án hitastýr.

**SAMPYKKT**  
18 AUG. 2010  
*Alma Gunnarsdóttir*  
Byggingafræðingur, Árnæssýslu og Flóah.

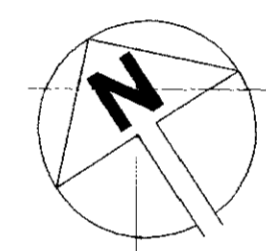

Grunnmynd

1:50

<p><b>ARKITEKTAHÖNNUN ehf</b> kt. 531201-4180 PÉTUR ÖRN BJÖRNSSON ARK. FAI - KT.100455-3159 TEIKNISTOFA TÚNGÖTU 14, 101 RVK VS. 551 0160 arkhonn@mi.is HS. 551 0101</p>		
<p>Heiti verks: <b>SKYGGNISVEGUR 20</b> <b>Bláskógabyggð</b></p>		
<p>Heiti teikningar: <b>GRUNNMYND</b></p>		
Mkv.:	Nr. teikningar	Dags.:
1 : 50	02	02. 08. 2010
Verknr.:	Teiknað	
	pöb	