




VESTUR.

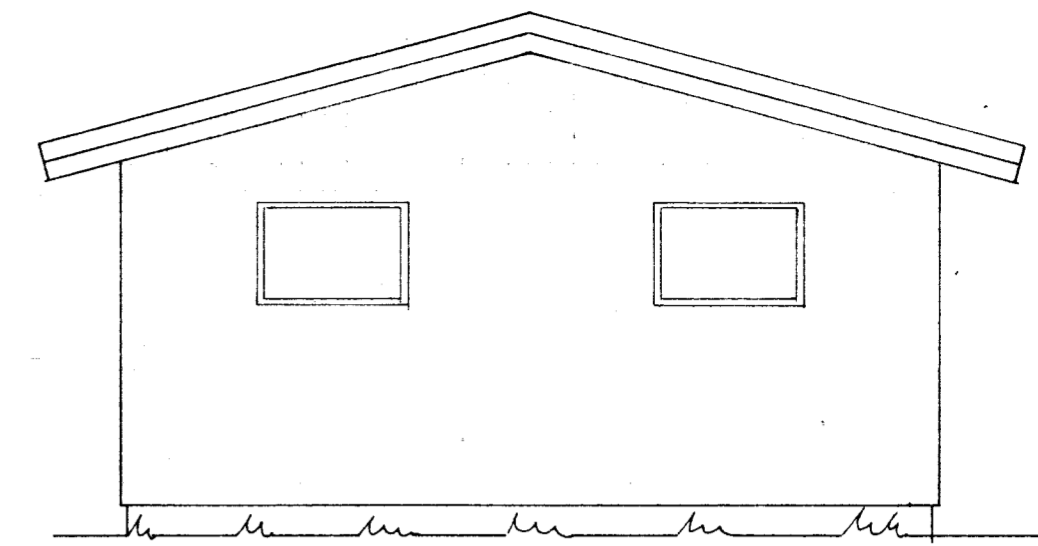

SUÐUR.

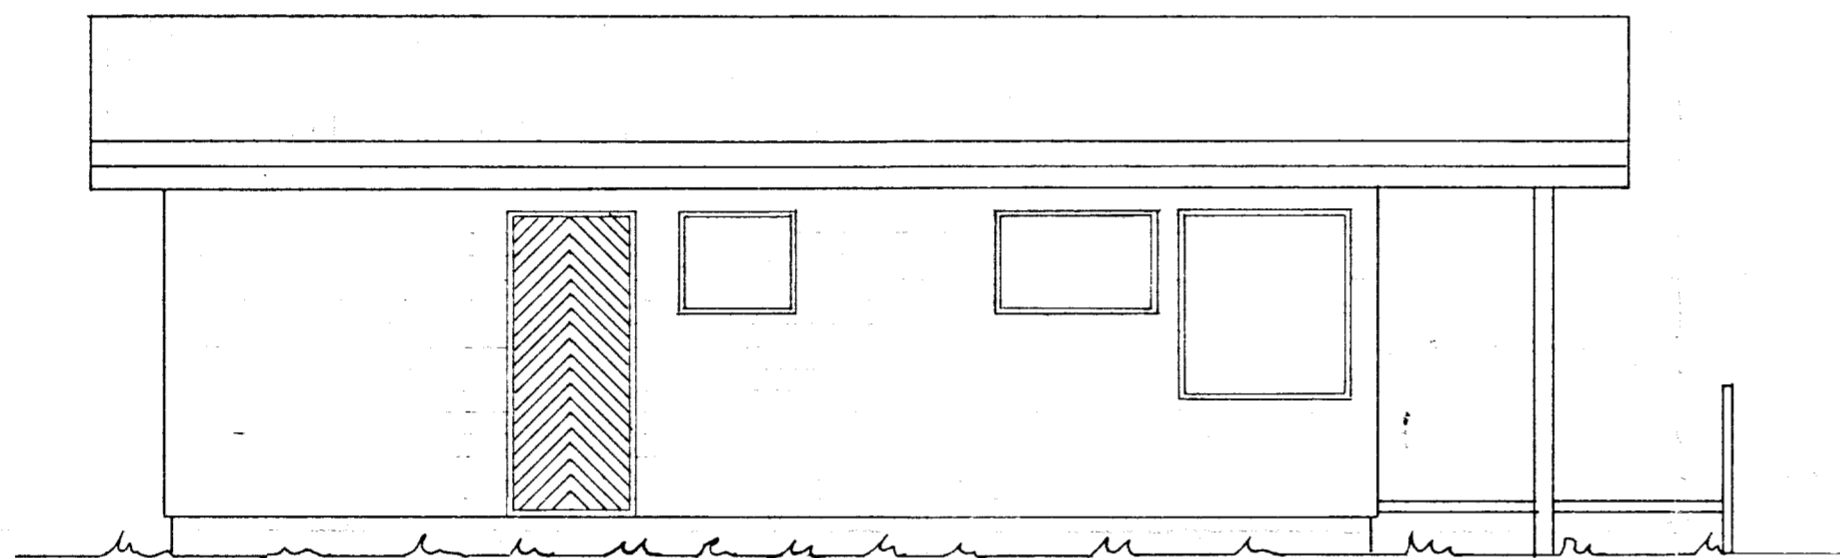


AUSTUR.

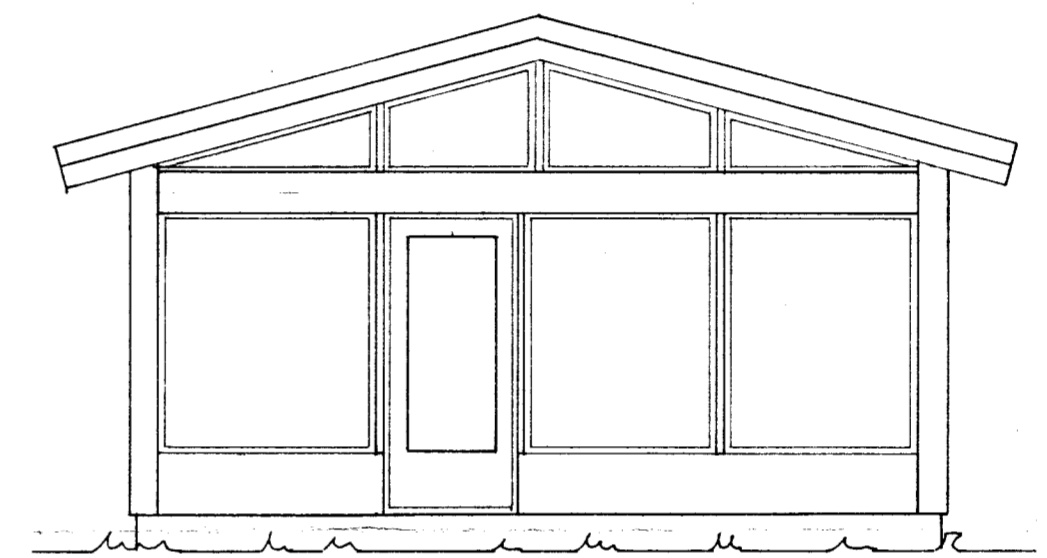

NORÐUR.

425    108    12    108    12    115    20

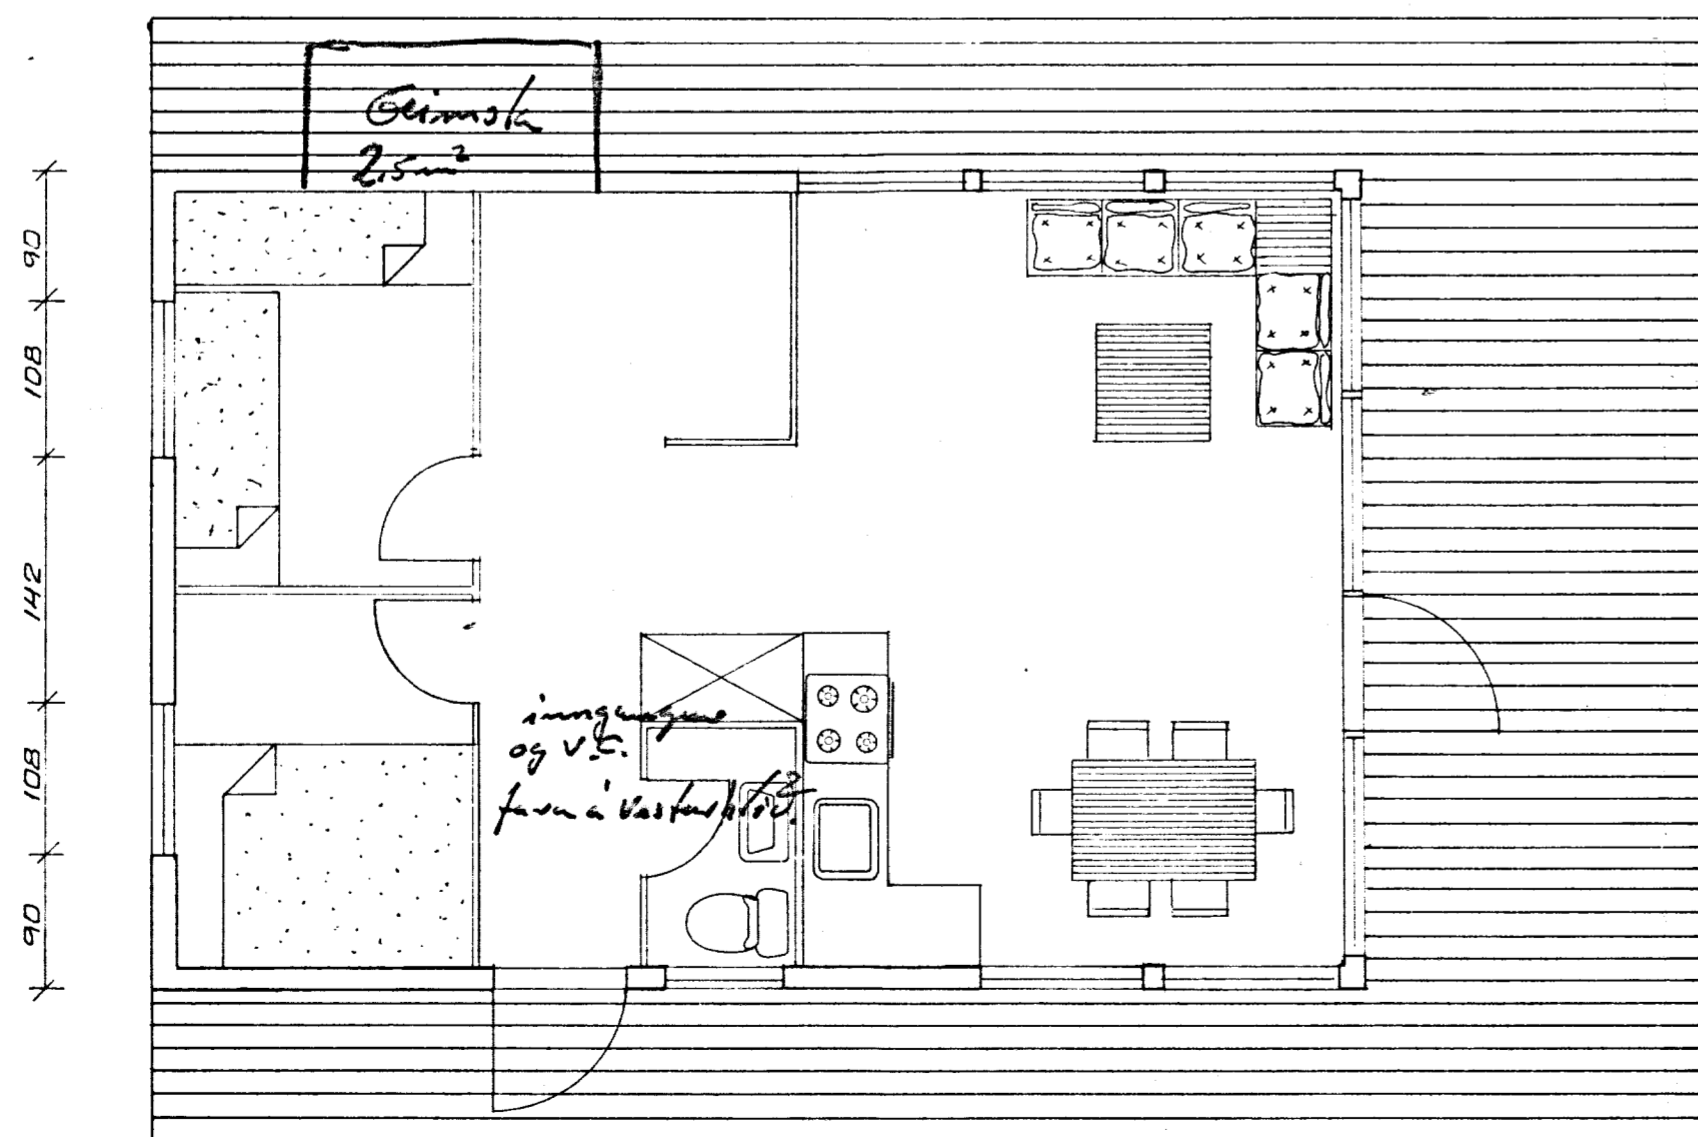


90  
108  
142  
108  
90

5,00  
5,30  
20  
143  
5  
88  
5  
126  
5  
126  
20

228    88    25    80    124    108    12    115    20  
30  
899

Baldur Júlíasson  
Sambærnt 17 Keflavík  
0922-6729

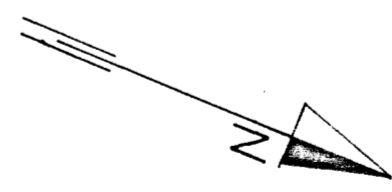

*Baldur Júlíasson*

*Þessi skýrsla er byggð á 4.*

BRUNNASTEKKUR 4

ÞINGVÖLLUM.

SUMARBÚSTAÐUR.

GRUNNMYND.

VERKFRÆÐISTOFA  
SUÐURNESJA HF  
HAFNARGÖTU 32  
230 KEFLAVÍK  
SÍMI 92-1035

BREYTT    HANNAÐ *J. K.*    TEIKNAD *Þ.*    SAMP *J. K.*    DAGS 7-10'1980    KVARDI 1:50    NR