


DRU

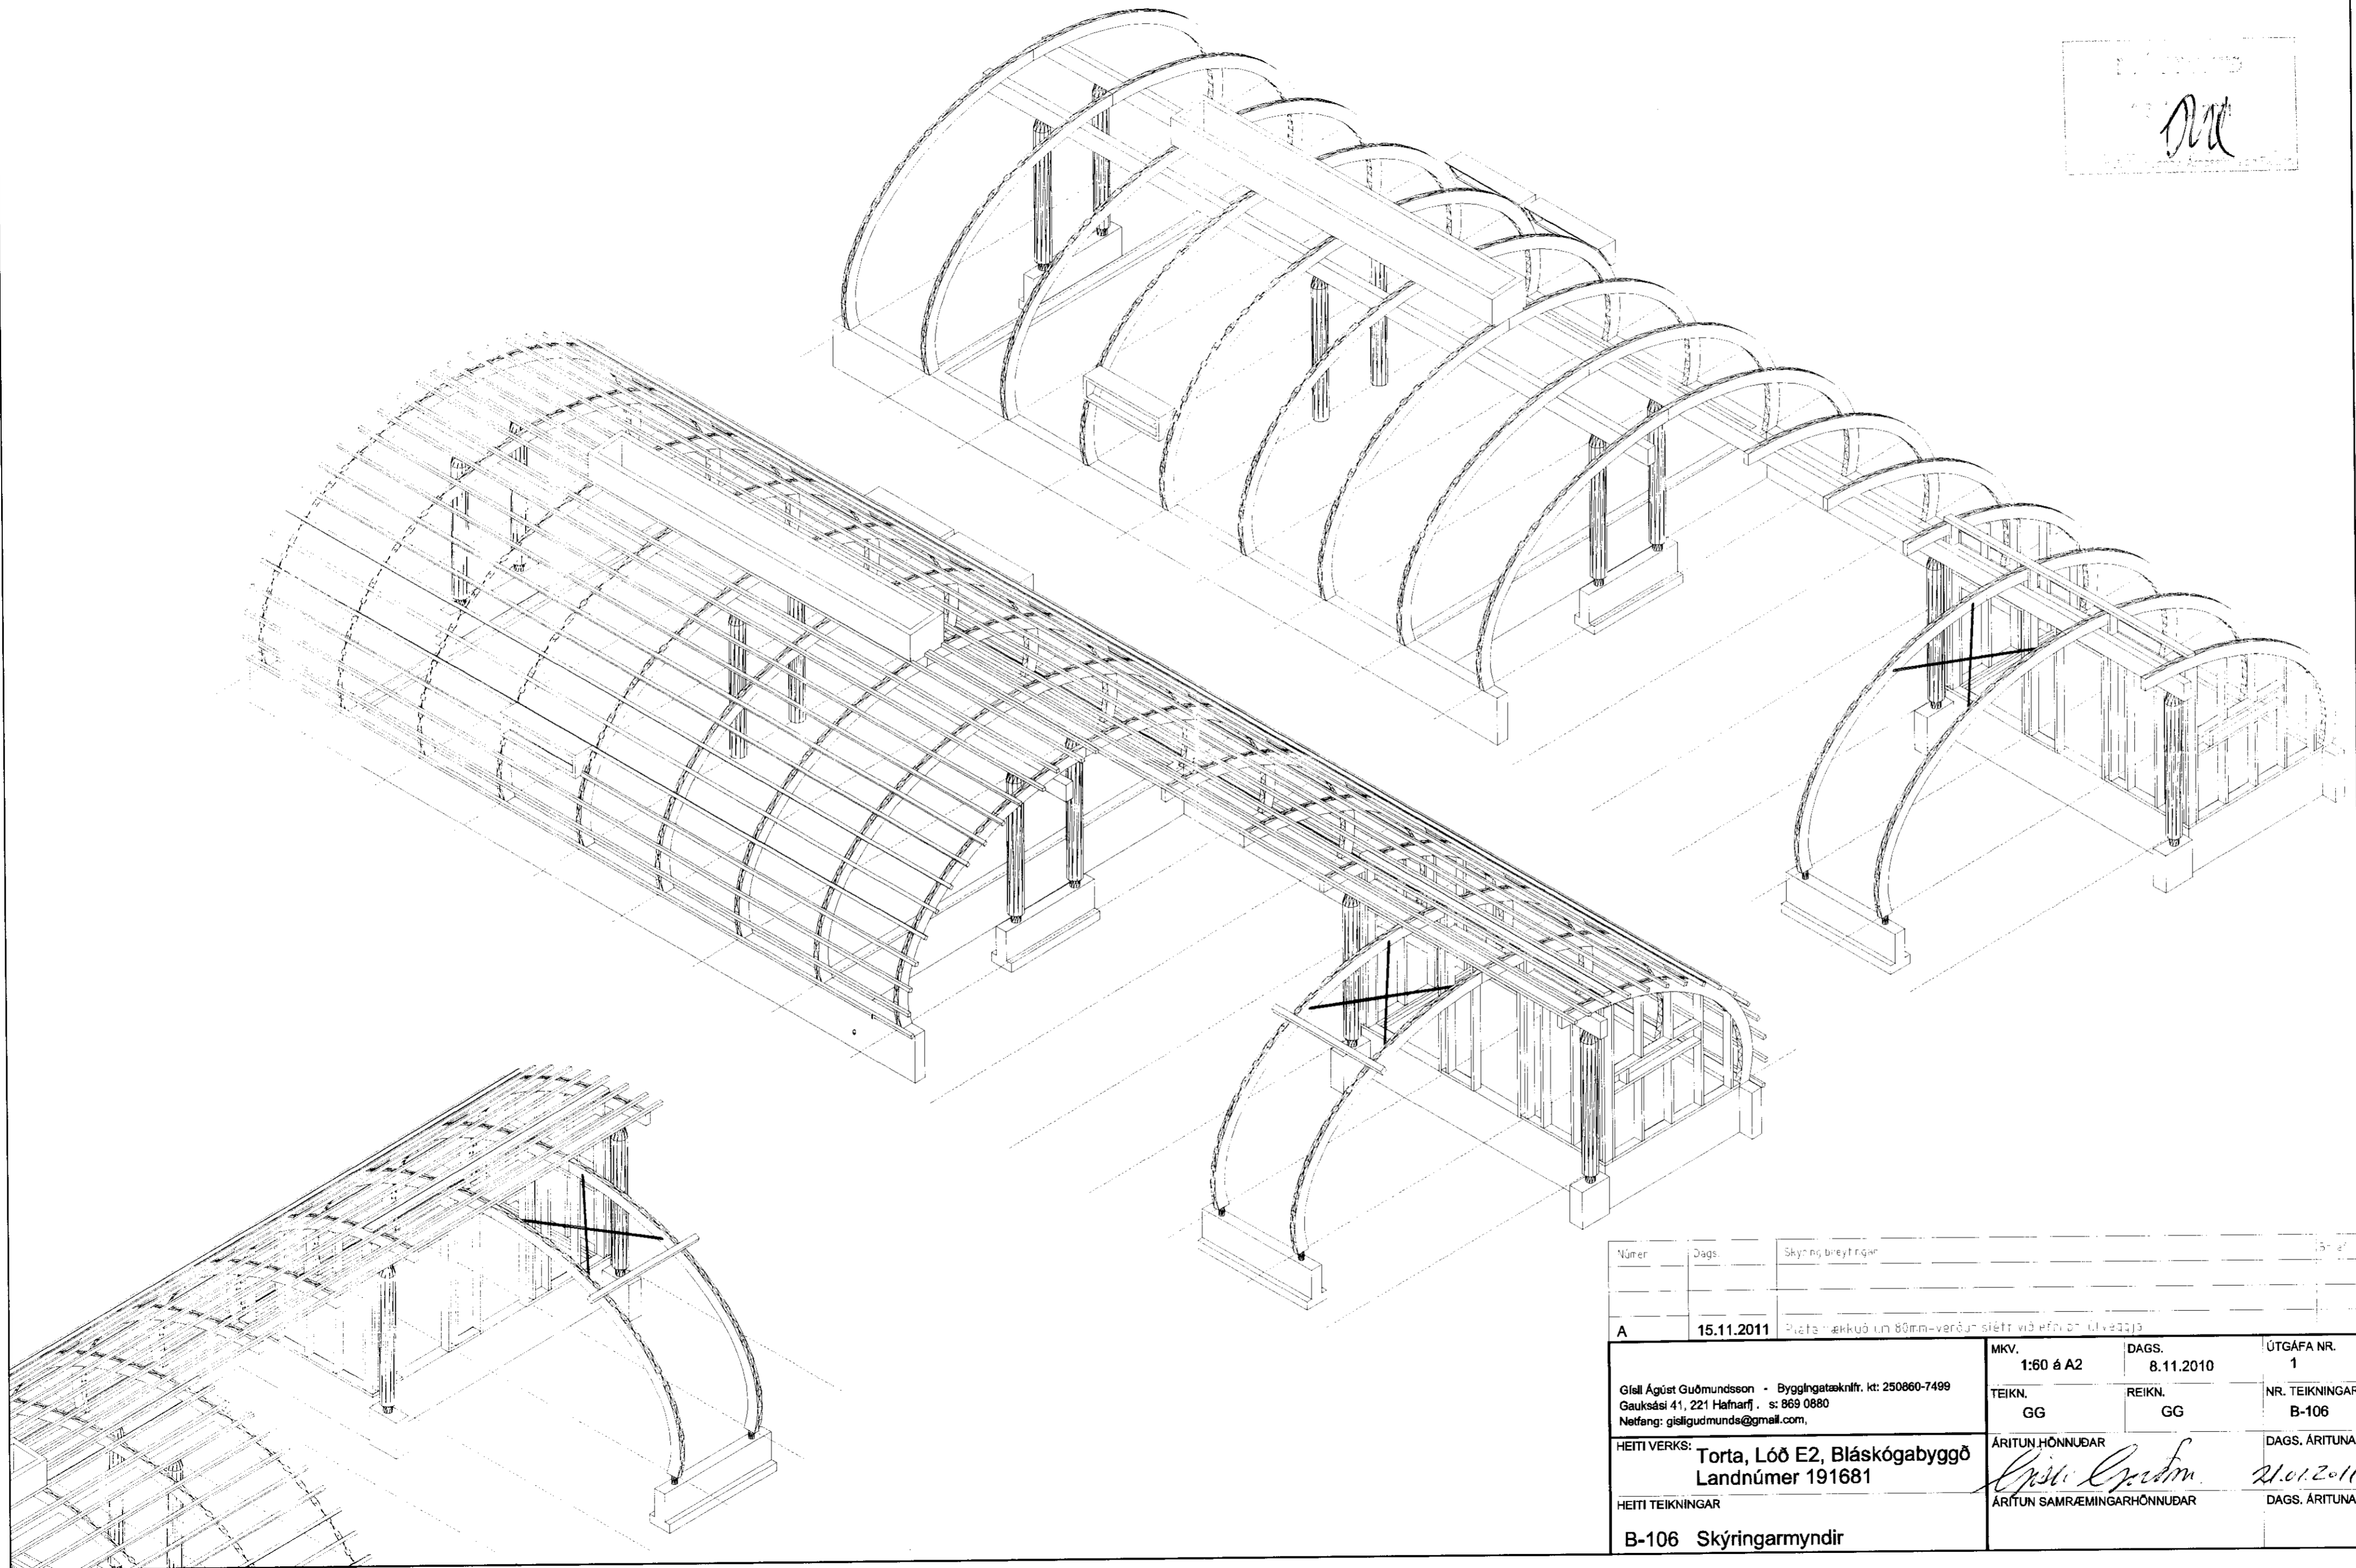

Númer	Dags.	Skýringar/breytingar		
A	15.11.2011	Þröðun á milli 80mm-veggum síðt. við efri og niðri		
Glell Ágúst Guðmundsson - Byggingateknifr. kt: 250860-7499 Gauksási 41, 221 Hafnarfj. s: 869 0880 Netfang: glellgudmunds@gmail.com		MKV. 1:60 á A2	DAGS. 8.11.2010	ÚTGÁFA NR. 1
HEITI VERKS: Torta, Lóð E2, Bláskógabyggð Landnúmer 191681		TEIKN. GG	REIKN. GG	NR. TEIKNINGAR B-106
HEITI TEIKNINGAR B-106 Skýringarmyndir		ÁRITUN HÖNNUÐAR <i>Glell Ágúst Guðmundsson</i>	DAGS. ÁRITUNAR 21.01.2011	ÁRITUN SAMRÆMINGARHÖNNUÐAR DAGS. ÁRITUNAR