



Fráveitulagnir - Grunnmynd, mkv. 1.50

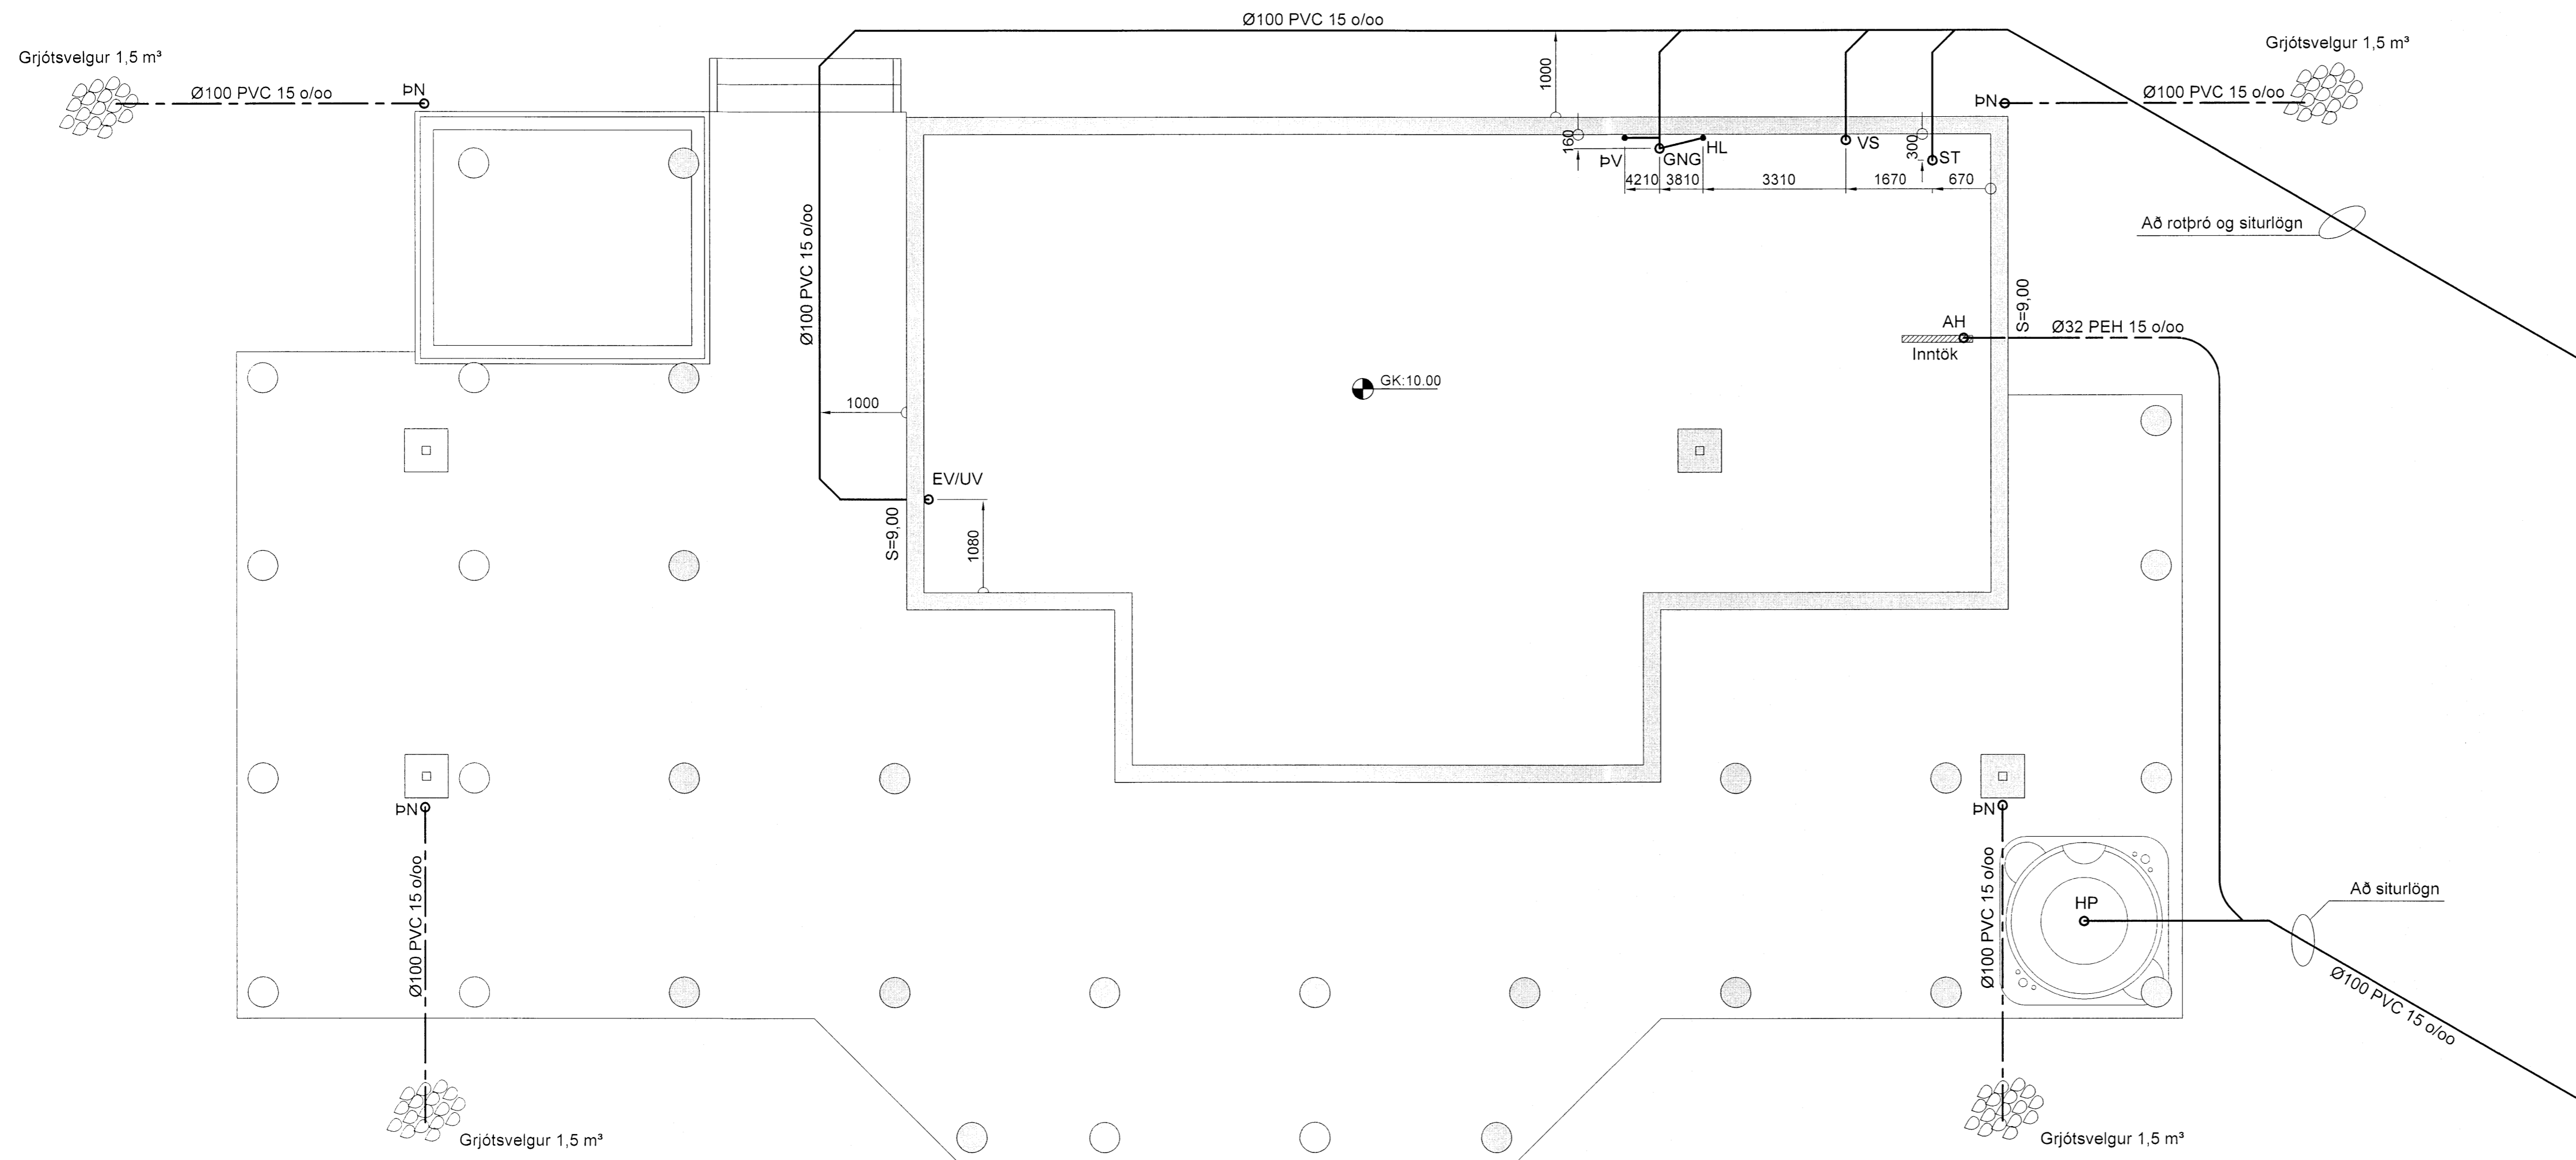

Skipulags- og Byggingarfulltrúi Uppsveita bs.  
**Yfirfarið**  
 02 JULÍ 2014  
*[Signature]*  
 Byggingarfulltrúi

Fráveitulagnir - Afstöðumynd, mkv. 1.500

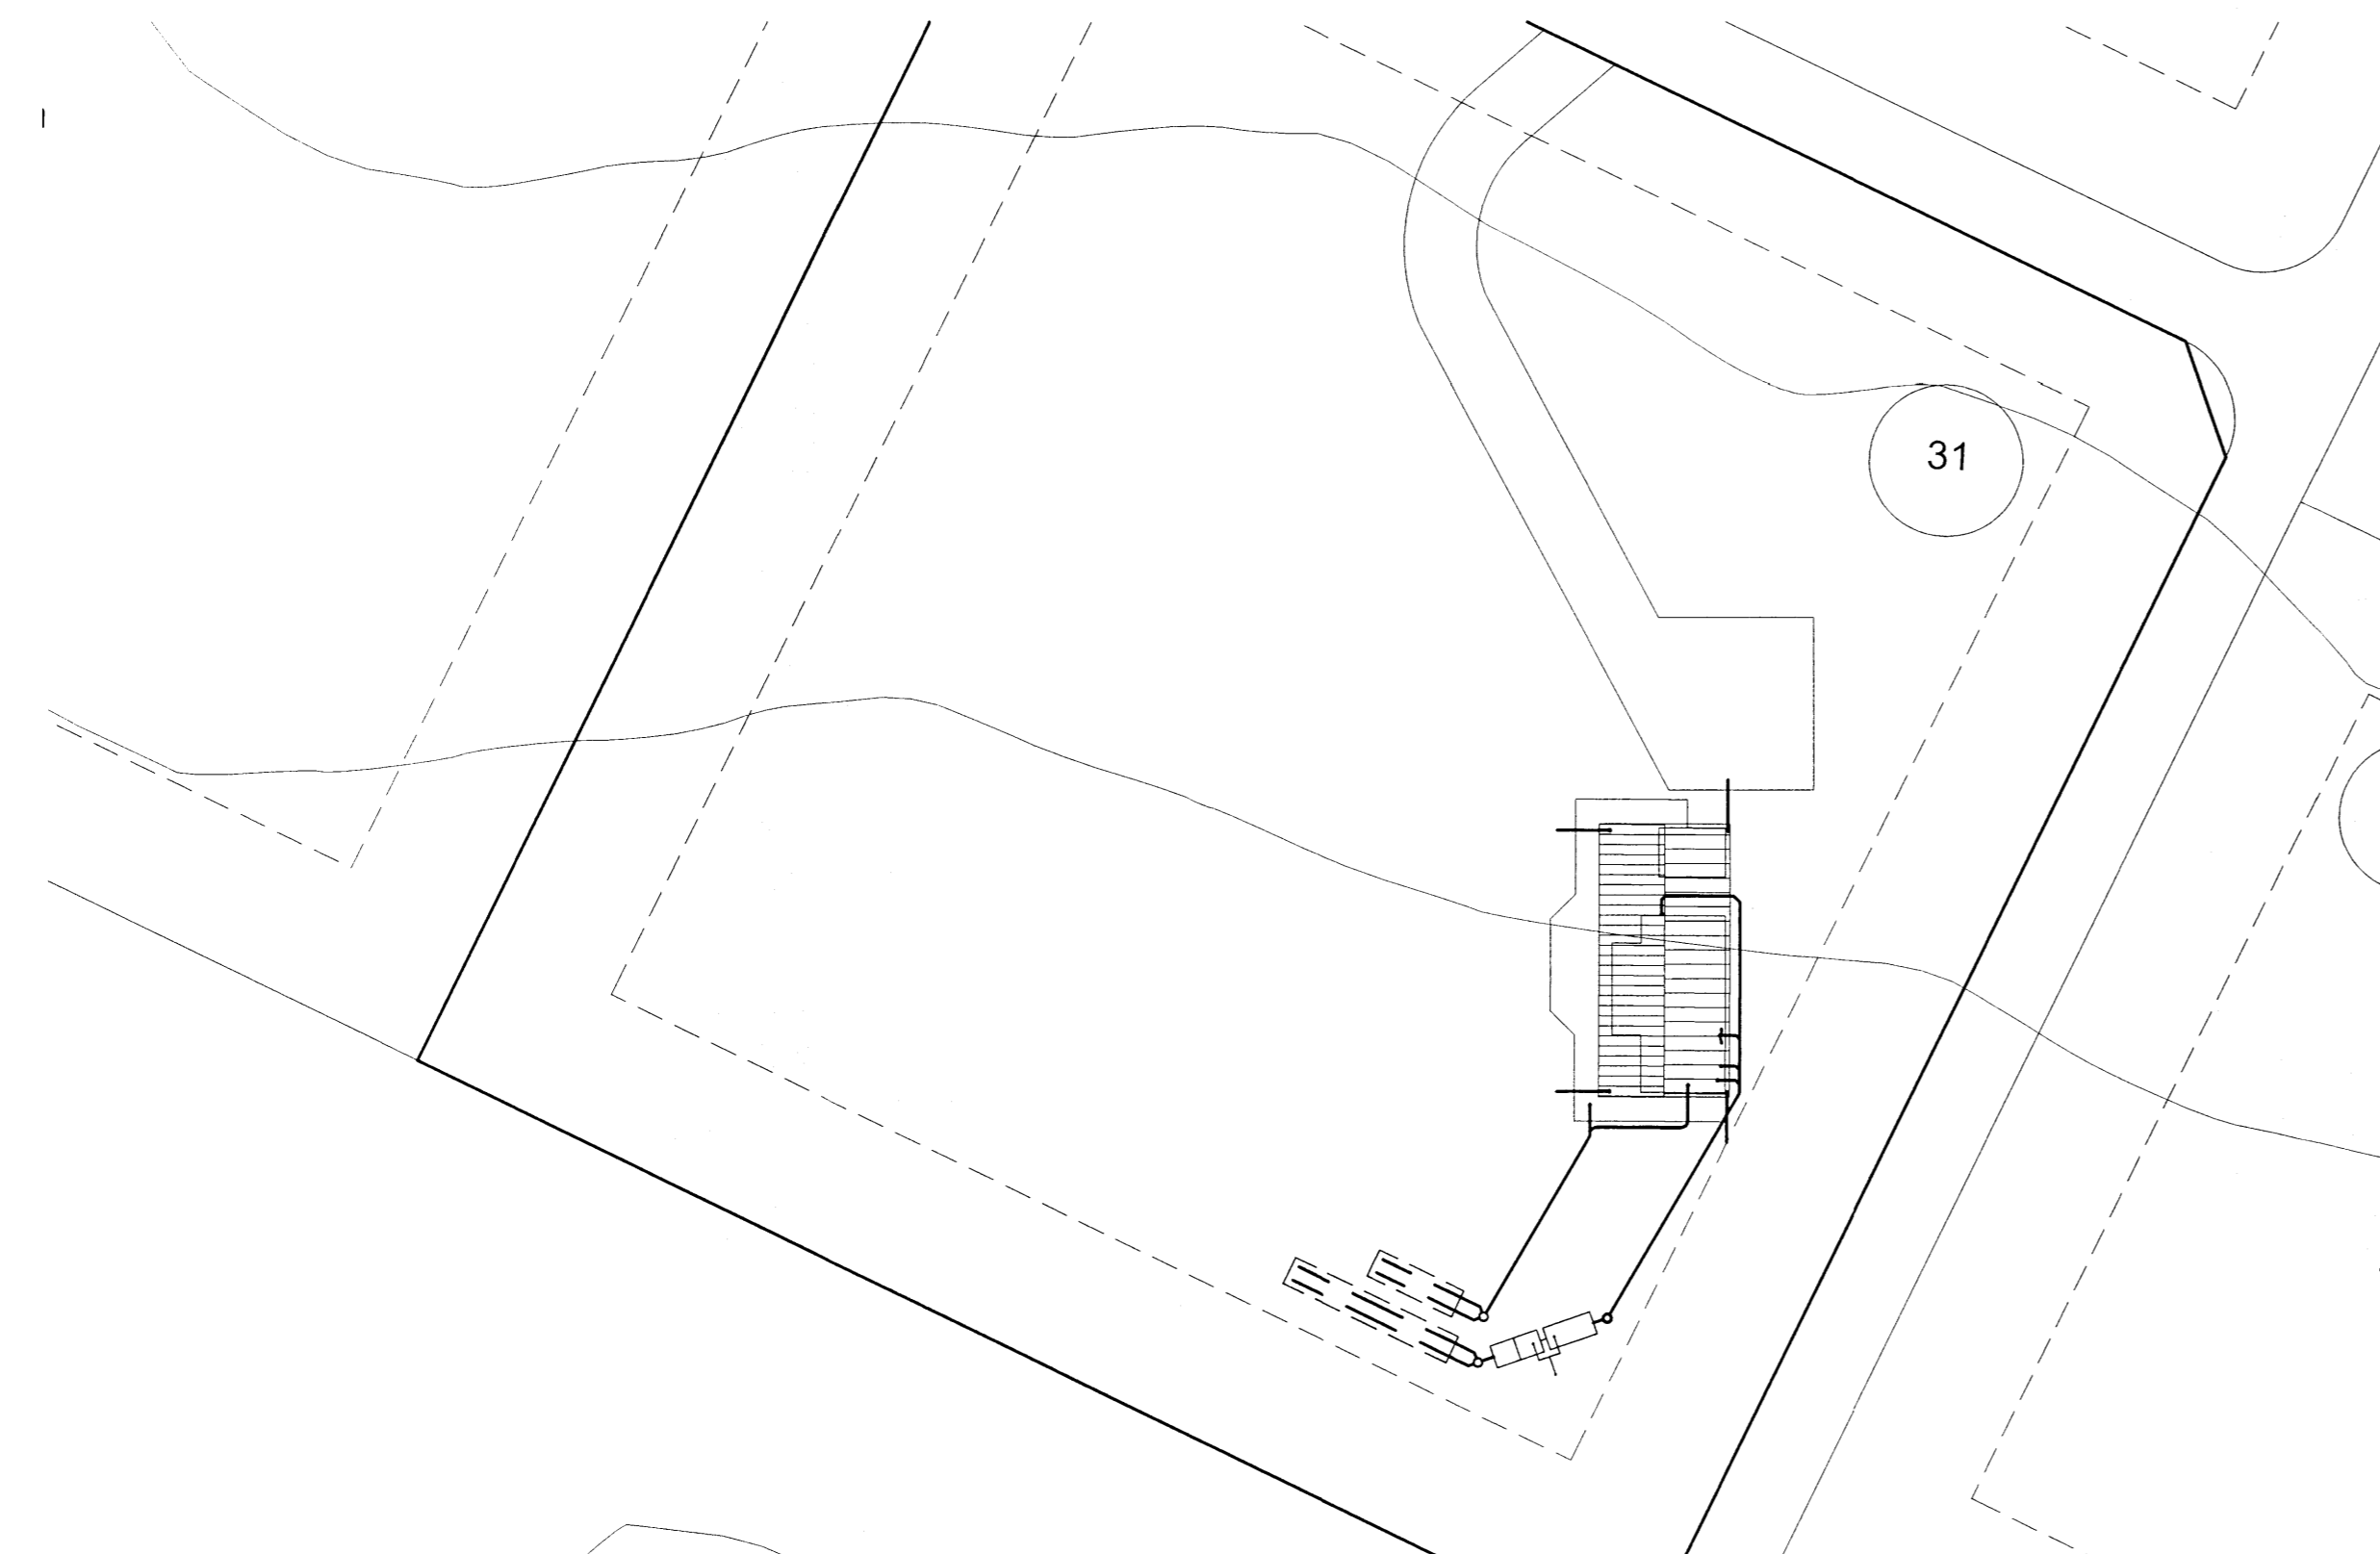

**EFNISGÆÐI:**

FRÁVEITULAGNIR Í JÖRÐU SKULU VERA ÚR PEH PLASTI, EÐA ÚR STÍFU PVC PLASTI, SAMSEYTI ÞÉTT MEÐ ÞÁR TIL GERÐUM GUMMIHRINGJUM.

JARÐVATNSLAGNIR SKULU GERÐAR ÚR Ø100 RAUFUÐUM PVC RÖRUM, AÐ OG YFIR PÍPURNAR SKAL Fyllt MEÐ GRÓFRI MÖL (2-20 mm).

LAGNIR INNAHÚSS SKULU VERA ÚR VIDURKENNDU PLASTI TIL NOTKUNAR INNAHÚSS.

**SKÝRINGAR:**

KÓTAR ERU Í m. SANNREYNA SKAL MÁL ÁÐUR EN LAGNIR ERU LAGÐAR ÖNNUR MÁL ERU Í mm

GNG = GÖLFNIDURFALL MEÐ GEGNUMSTREYMI

SJÁ ALMENNAR SKÝRINGAR Á TEIKNINGU P-000

Nr.	Dags.	Breyting	Mikv. 1.2	Mikv. 1.50	Dags.	Verk nr.	Teikn nr.	Samb.	
A.1			A.3		07.05.2014	VS111087	P-001		
Hannað		Teiknað		Yfir.		BIS			
MG		MG							
Vikurbraut 13, 230 Reykjanesbæ Sími: 4 200 100, Fax: 4 200 111 Veffang: <a href="http://www.vss.is">http://www.vss.is</a> Netfang: <a href="mailto:vs@vss.is">vs@vss.is</a>				Undirhlíð 31 Grimsnes- og Grafningshreppur Fráveitulagnir Grunnmynd - Afstöðumynd				Samb. <i>[Signature]</i> kl. 09:55-3249	