


**Grunnmynd, mkv.1:50**

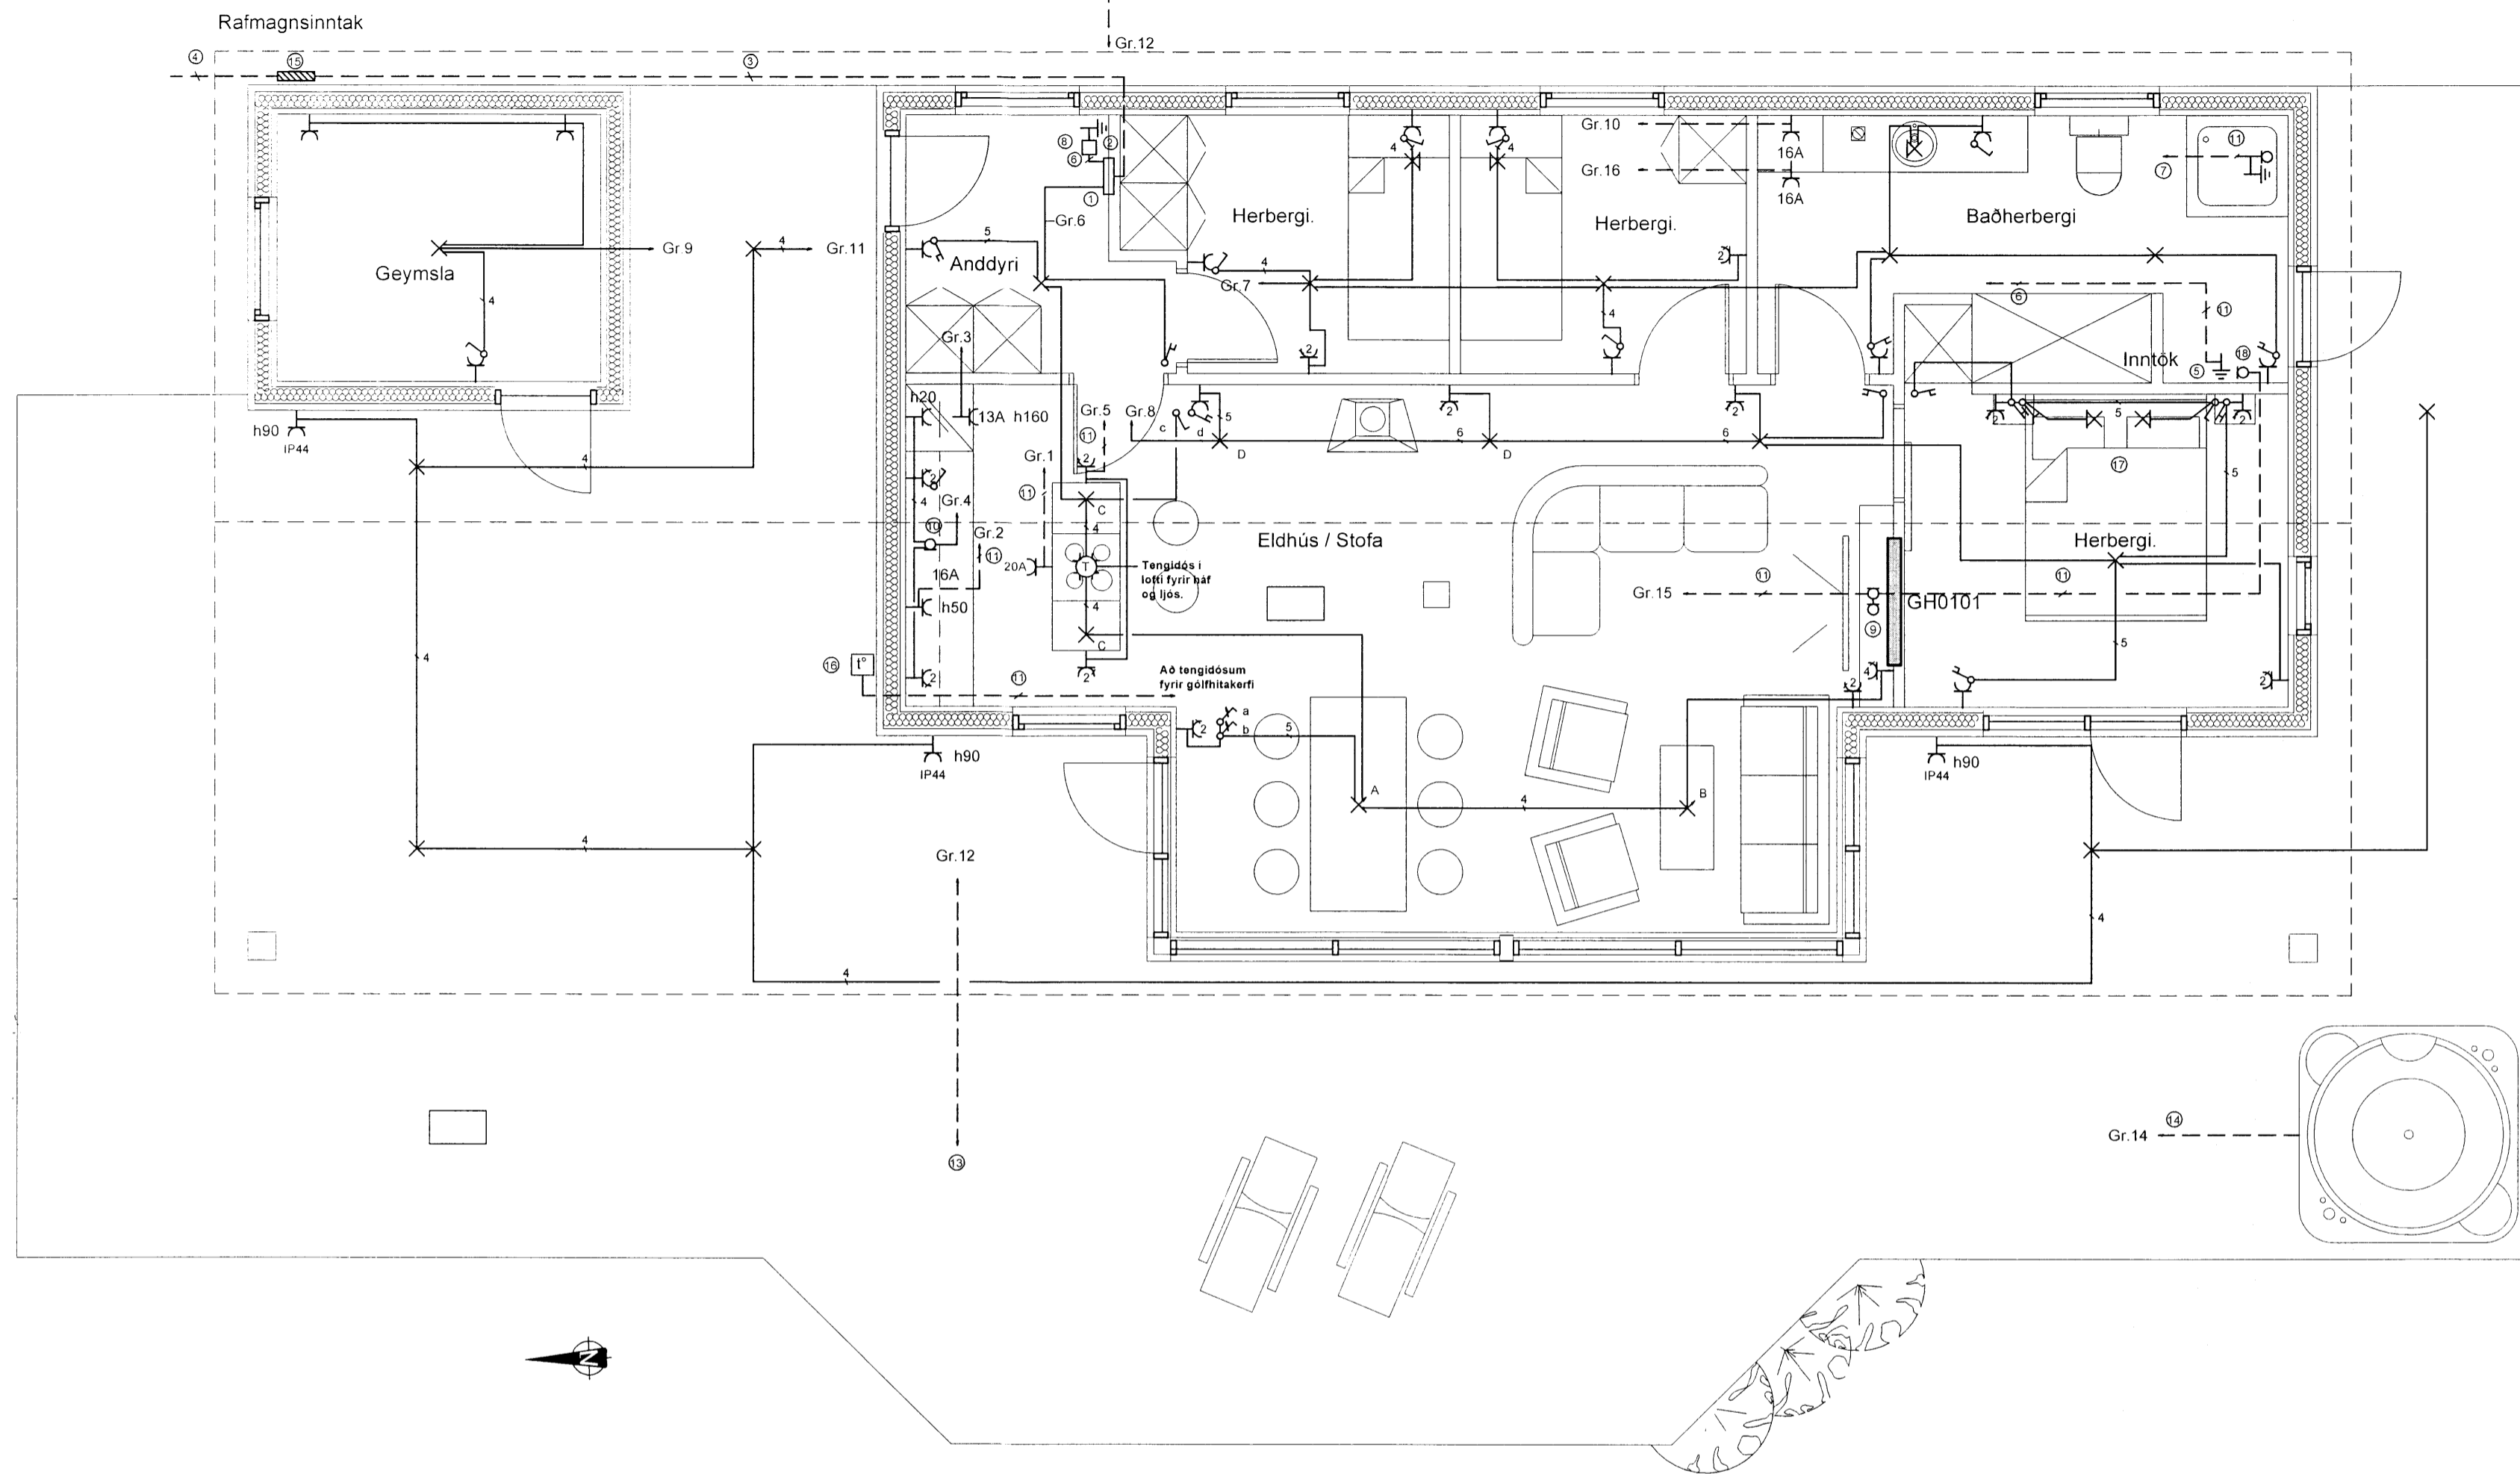

Skipulags- og byggingarfulltrúi Uppsveita bs.  
**Yfirfarið**  
 02 JULI 2014  
*[Signature]*  
 Byggingarfulltrúi

**Skýringar - Lágspenna**

UPPGEFIN HÆD GILDIR, NEMA ANNAD SÉ TEKID FRAM Á TEIKNINGUM EDA ÖDRUM SKÝRINGUM. HÆD MÍÐAST VIÐ FULLFRÁGENGIN GÓLF OG MIÐJA DÓS EDA BÚNAÐ. ÖLL MÁL ERU Í SENTIMETRUM.

PIPUR ERU 16mm OG VÍR 3x1,5mm², NEMA ANNAD SÉ TEKID FRAM


- ✕ LOFTDÓS ✕ LOFTDÓS FYRIR DIMMANLEG LJÓS
- ✕ VEGGDÓS ✕ TENGDÓS Í LOFT
- TENGDÓS Í VEGG
- ⊥ TENGILL
- ⚡ ROFI 1-PÓLA ⚡ ROFI 1-PÓLA - DIMMER
- ⚡ SAMROFI ⚡ SAMROFI - DIMMER
- ⚡ KROSSROFI
- ⊙ ÞRÝSTIROFI

HÆD VEGGLJÓSA SÉ 170, NEMA ANNAD SÉ TEKID FRAM. HÆD TENGDÓSA FJ/KAPPALJÓSA Í INNRETTINGU SEU 160. HÆD TENGLA Í ELDHÚSI ER 110, NEMA TENGLAR FYRIR ÖRBYLJUJÓFN, ISSKÁP OG UPPVÖSKUNARVÉL. HÆD TENGLA Í BAÐHERBERGI ER 110 AÐRIR TENGLAR ERU Í HÆD 20 NEMA ANNARS SÉ GETIÐ Á TEIKNINGUM. HÆD TENGLA Í ÞV./GEYMSLU ER 110 NEMA ANNAD SÉ TEKID FRAM. HÆD ROFA ER 110 NEMA ANNAD SÉ TEKID FRAM.


TENGLAR OG ROFAR Í ELDHÚSI, ÞV./GEYMSLU, EYJU, VIÐ ARINN OG BAÐHERB. STAÐSETJIST NÁNAR SAMKVÆMT INNRETTINGARTEIKNINGUM.

- ① HÚSATAFLA, INNFELLD H200 Í ERFRI BRUN Á KASSA
- ② SÖKKULSKAUT EDA JARÐSKAUT SAMKVÆMT REGLUGERÐ
- ③ RAFMAGNSINNTAK PEHØ40mm
- ④ HEIMTAUG RAFVEITU PEHØ50mm
- ⑤ VATNSINNTÖK TENGJAST SAMAN MEÐ 1X10mm² VÍR
- ⑥ 1X10mm VÍR AÐ TÖFLU, PÍPA Ø20mm
- ⑦ 1X6mm VÍR AÐ TÖFLU FRÁ BAÐTÆKJUM, PÍPA Ø16mm
- ⑧ KASSI 15X15 cm. FYRIR SÖKKULSKAUT
- ⑨ GÖLFHITAKERFI, DÓS H=50
- ⑩ VEGGDÓS FYRIR LYSINGU UNDIR SKÁPUM, H=160
- ⑪ LÖGN Í GÓLFI EDA UNDIR PLOTU
- ⑫ SÖLUR
- ⑬ 1xØ25mm PÍPA - FYRIR GARDLYSINGU
- ⑭ 1xØ32mm PÍPA - FYRIR HEITAN POTT
- ⑮ MÆLAKASSI RAFVEITU
- ⑯ ÚTIHITANEMI FYRIR STÝRINGU Á GÖLFHITAKERFI
- ⑰ STAÐSETNING OG HÆD Á LJÓSUM, TENGLUM OG ROFUM VIÐ RÚMGAFI SKAL VERA Í SAMRÁÐI VIÐ VERKKAUPA.
- ⑱ HITAGRIND, VARMAKIPTIR, DÆLA

**Sniðmynd A - A, mkv.1:100**

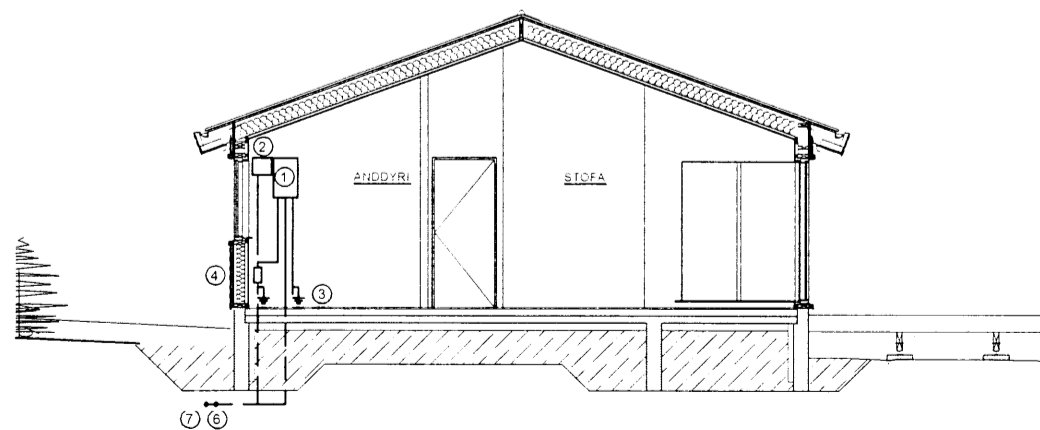

**Skýringarmynd, mkv.1:100**

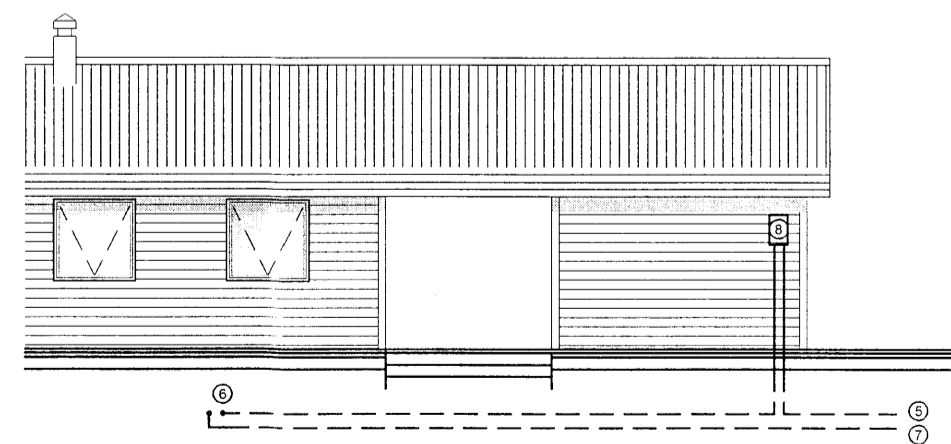

**Skýringar fyrir snið og skýringarmynd**

- ① HÚSATAFLA
- ② SMÁSPENNUKASSI
- ③ VATNSINNTÖK TENGJAST SAMAN MEÐ 1X10mm VÍR, SJÁ GRUNNMYND
- ④ JBP KASSI 15X15 SM. FYRIR SÖKKULSKAUT EDA JARÐSKAUT SAMKVÆMT REGLUGERÐ
- ⑤ 1xØ50mm PEH PÍPA RAFMAGNSINNTAK, PÍPA NÁI ÚT FYRIR LÓDARMÖRK
- ⑥ 1xØ40mm PEH PÍPA STOFNLÖGN MILLI MÆLAKASSA OG TÖFLU
- ⑦ 1xØ40mm PEH PÍPA - MÖGULEIKI FYRIR SÍMASTRENG, PÍPUR NÁI ÚT FYRIR LÓDARMÖRK
- ⑧ MÆLAKASSI, HÆD 150 SM Í NEDRI BRUN FRÁ PALLI

Nr.	Dags.	Breyting.	Samp.		
Frumstærð blaðs A.2	Minnkað í 1.41 A.3	Mkv.: 1.50, 1.100	Dags: 07.05.2014	Verk nr.: VS111067	Teikn nr.: R-002
HANNAÐ: IPG TEIKNAD: IPG YFIRF.: IPG			Undirhlíð 31 Grímsnes og Grafningshreppur Grunnmynd Rafloagn - Lágspenna Samræmingarhönnuður:		
VERKFRÆÐISTOFA SUGURHESJA Víkurbraut 13, 230 Reykjanesbæ Sími: 4 200 100, Fax: 4 200 111 Vefang: http://www.vss.is Netfang: vs@vss.is					