



SAMÞYKKT

19. SEPT. 2012
Ólafur G. Gunnarsson
 Byggingafurðir, úppsv. Ánessýslu og Fíðah. r.

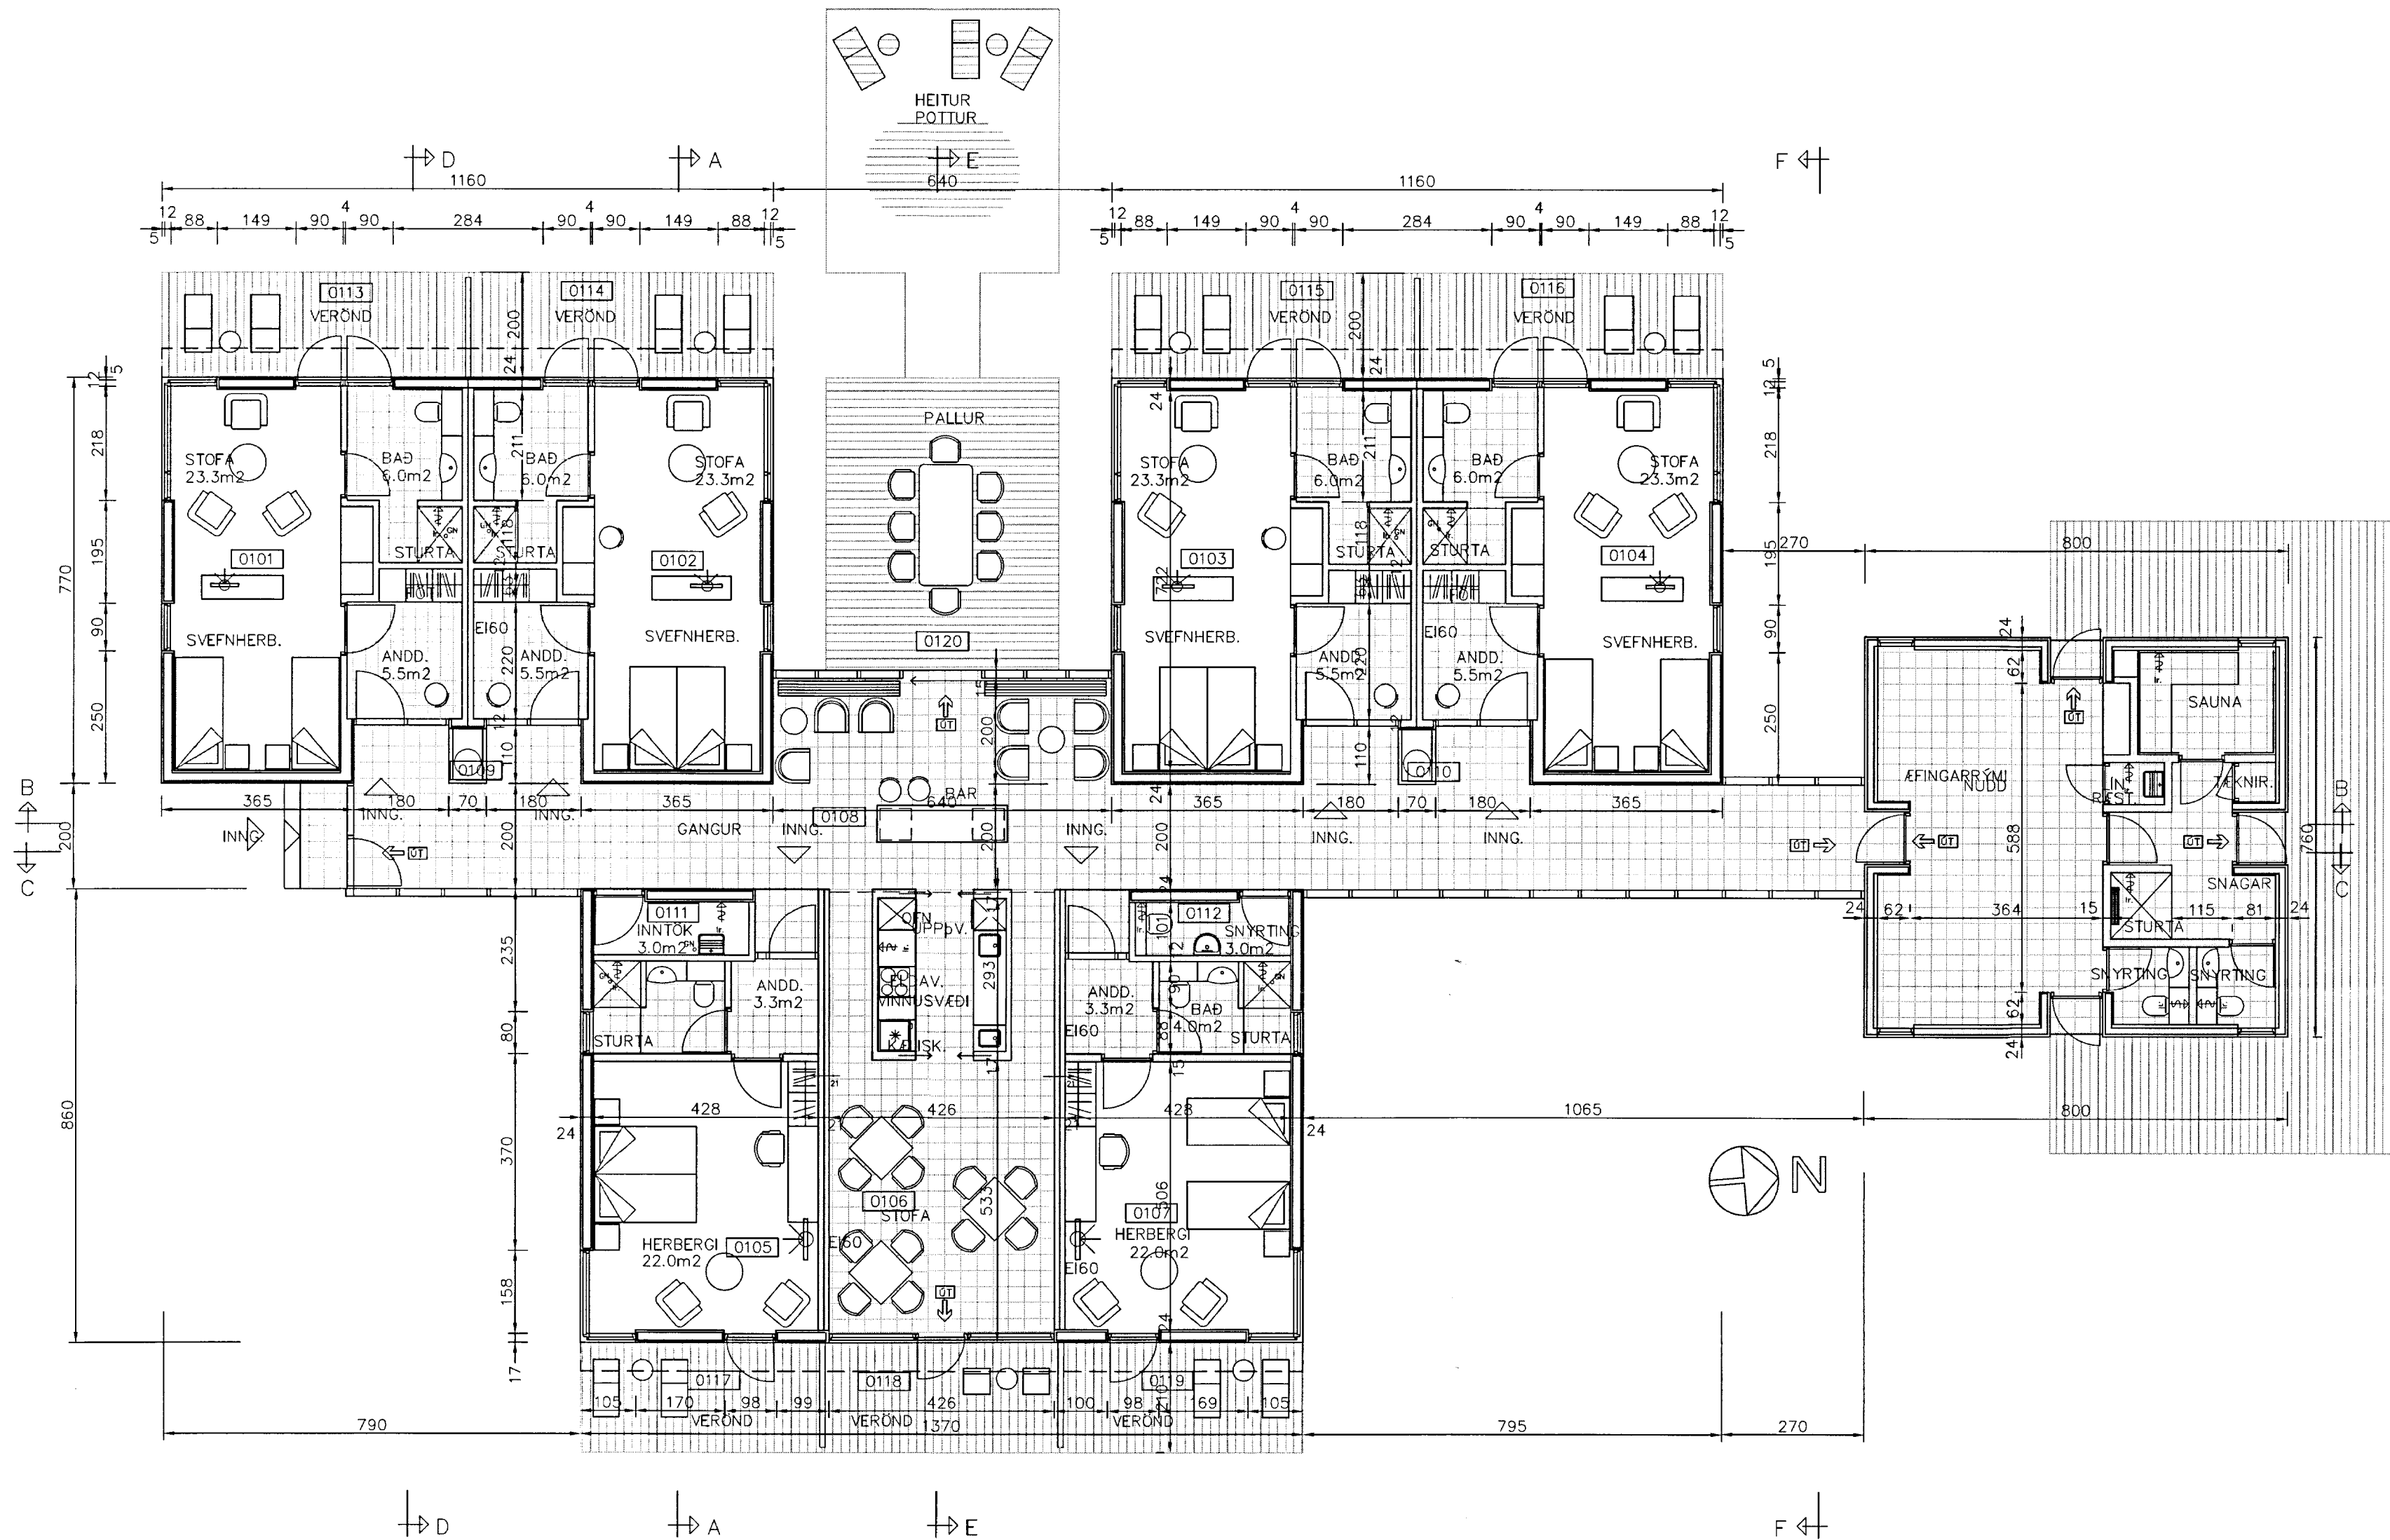

Br. nr.	Dags.	Af.	Breyting
(A)	11.3.10	BH	SKIPULAG Í AUSTURHÓSI
(B)	9.8.2012	BH	SKIPULAGI Í MIÐJU
(C)	10.9.2012	BH	STÉKKUN
(D)			
(E)			

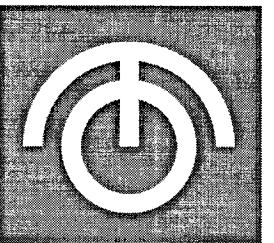

TEIKNISTOFAN ÓDINSTORGI STOFNUÐ 1965

ARKITEKTAR BYGGINGAFRÆÐINGAR INNANHÚSSHÖNNUDIR
 HELGI HJÁLMARSSON ARKITEKT FAI
 BJÖRN HELGASON BYGGINGAFR. BFI
 LENA HELGADÓTTIR ARKITEKT FAI

ÓDINGSGATA 7
 101 REYKJAVÍK
 TEL +354 510 2200
 FAX +354 510 2201
 HÖSTJR. : MAIL to@to.is
 VERKEFNI: VÖRÐUAS 9, ÚTHLIÐ, BLÁSKÓGABYGGÐ
 HEITI: GRUNNMYND

M: 1:100 NR.
 T. BH
 DAGS. 18. 09.2009 1064-1-2