



10.6.24
 G. P. P.

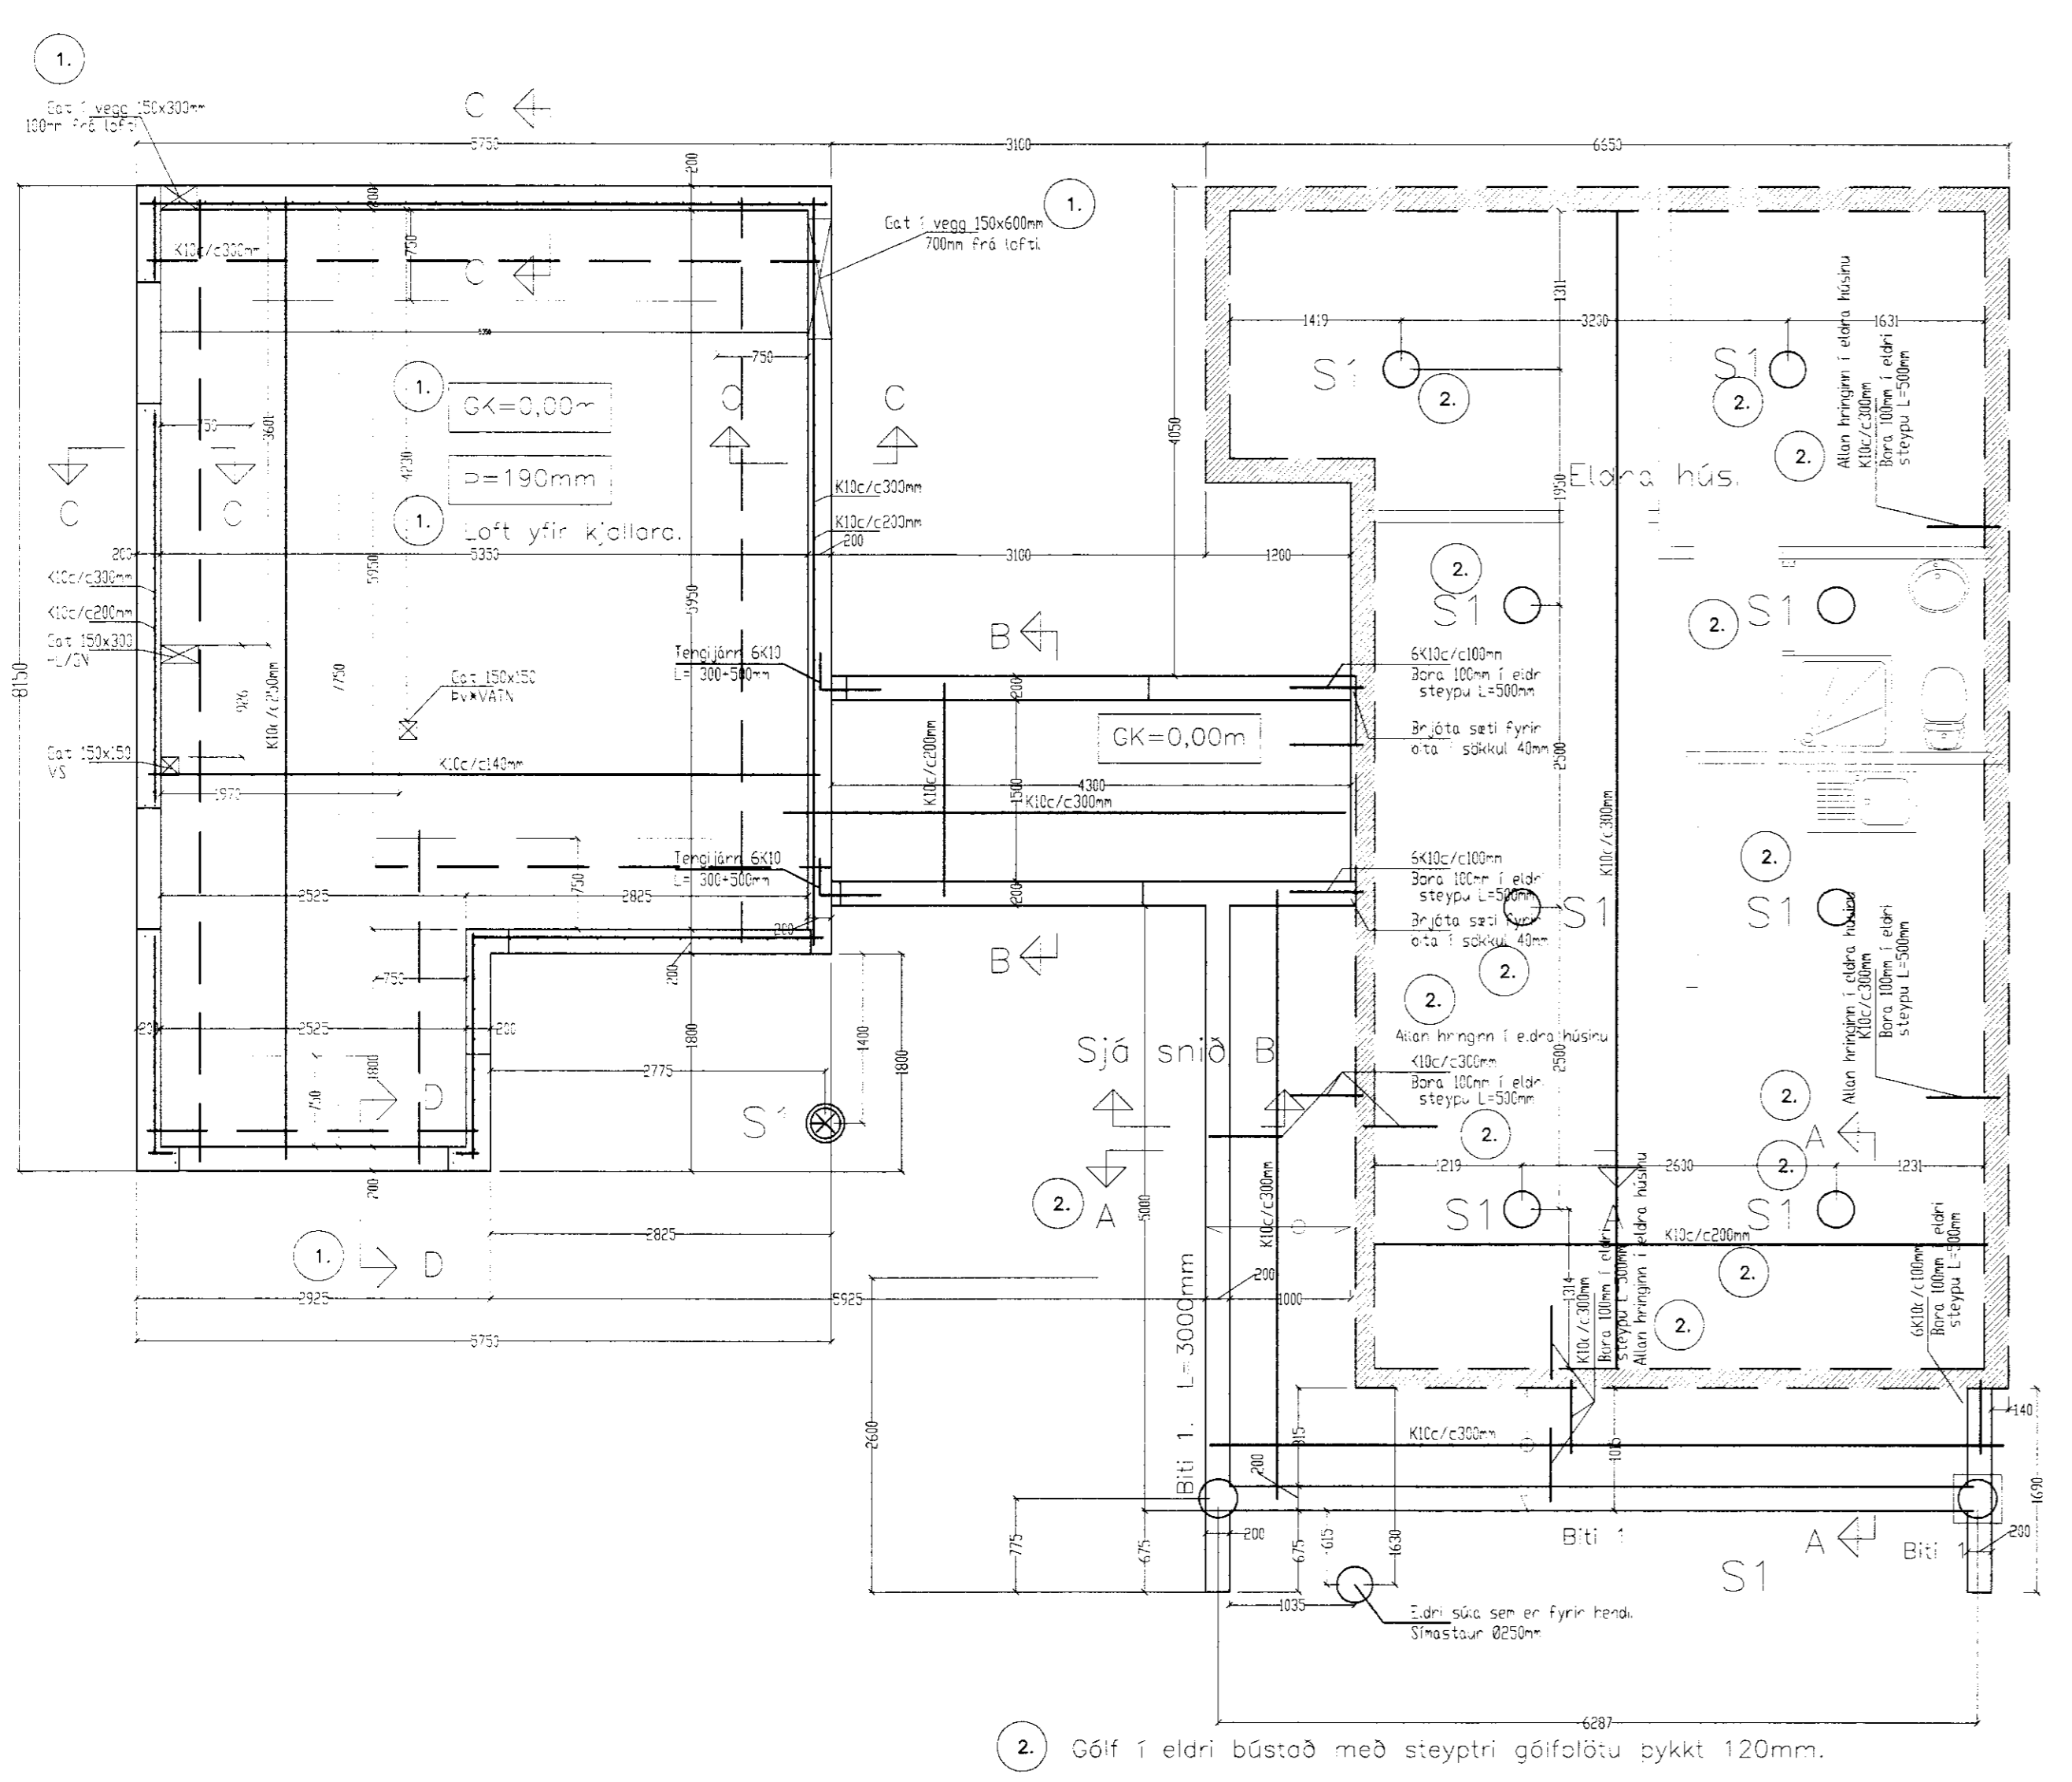

2. Gólf í eldri bástað með steyptri gálfalötu þykkt 120mm.

Grunnmynd Mkv. 1:50

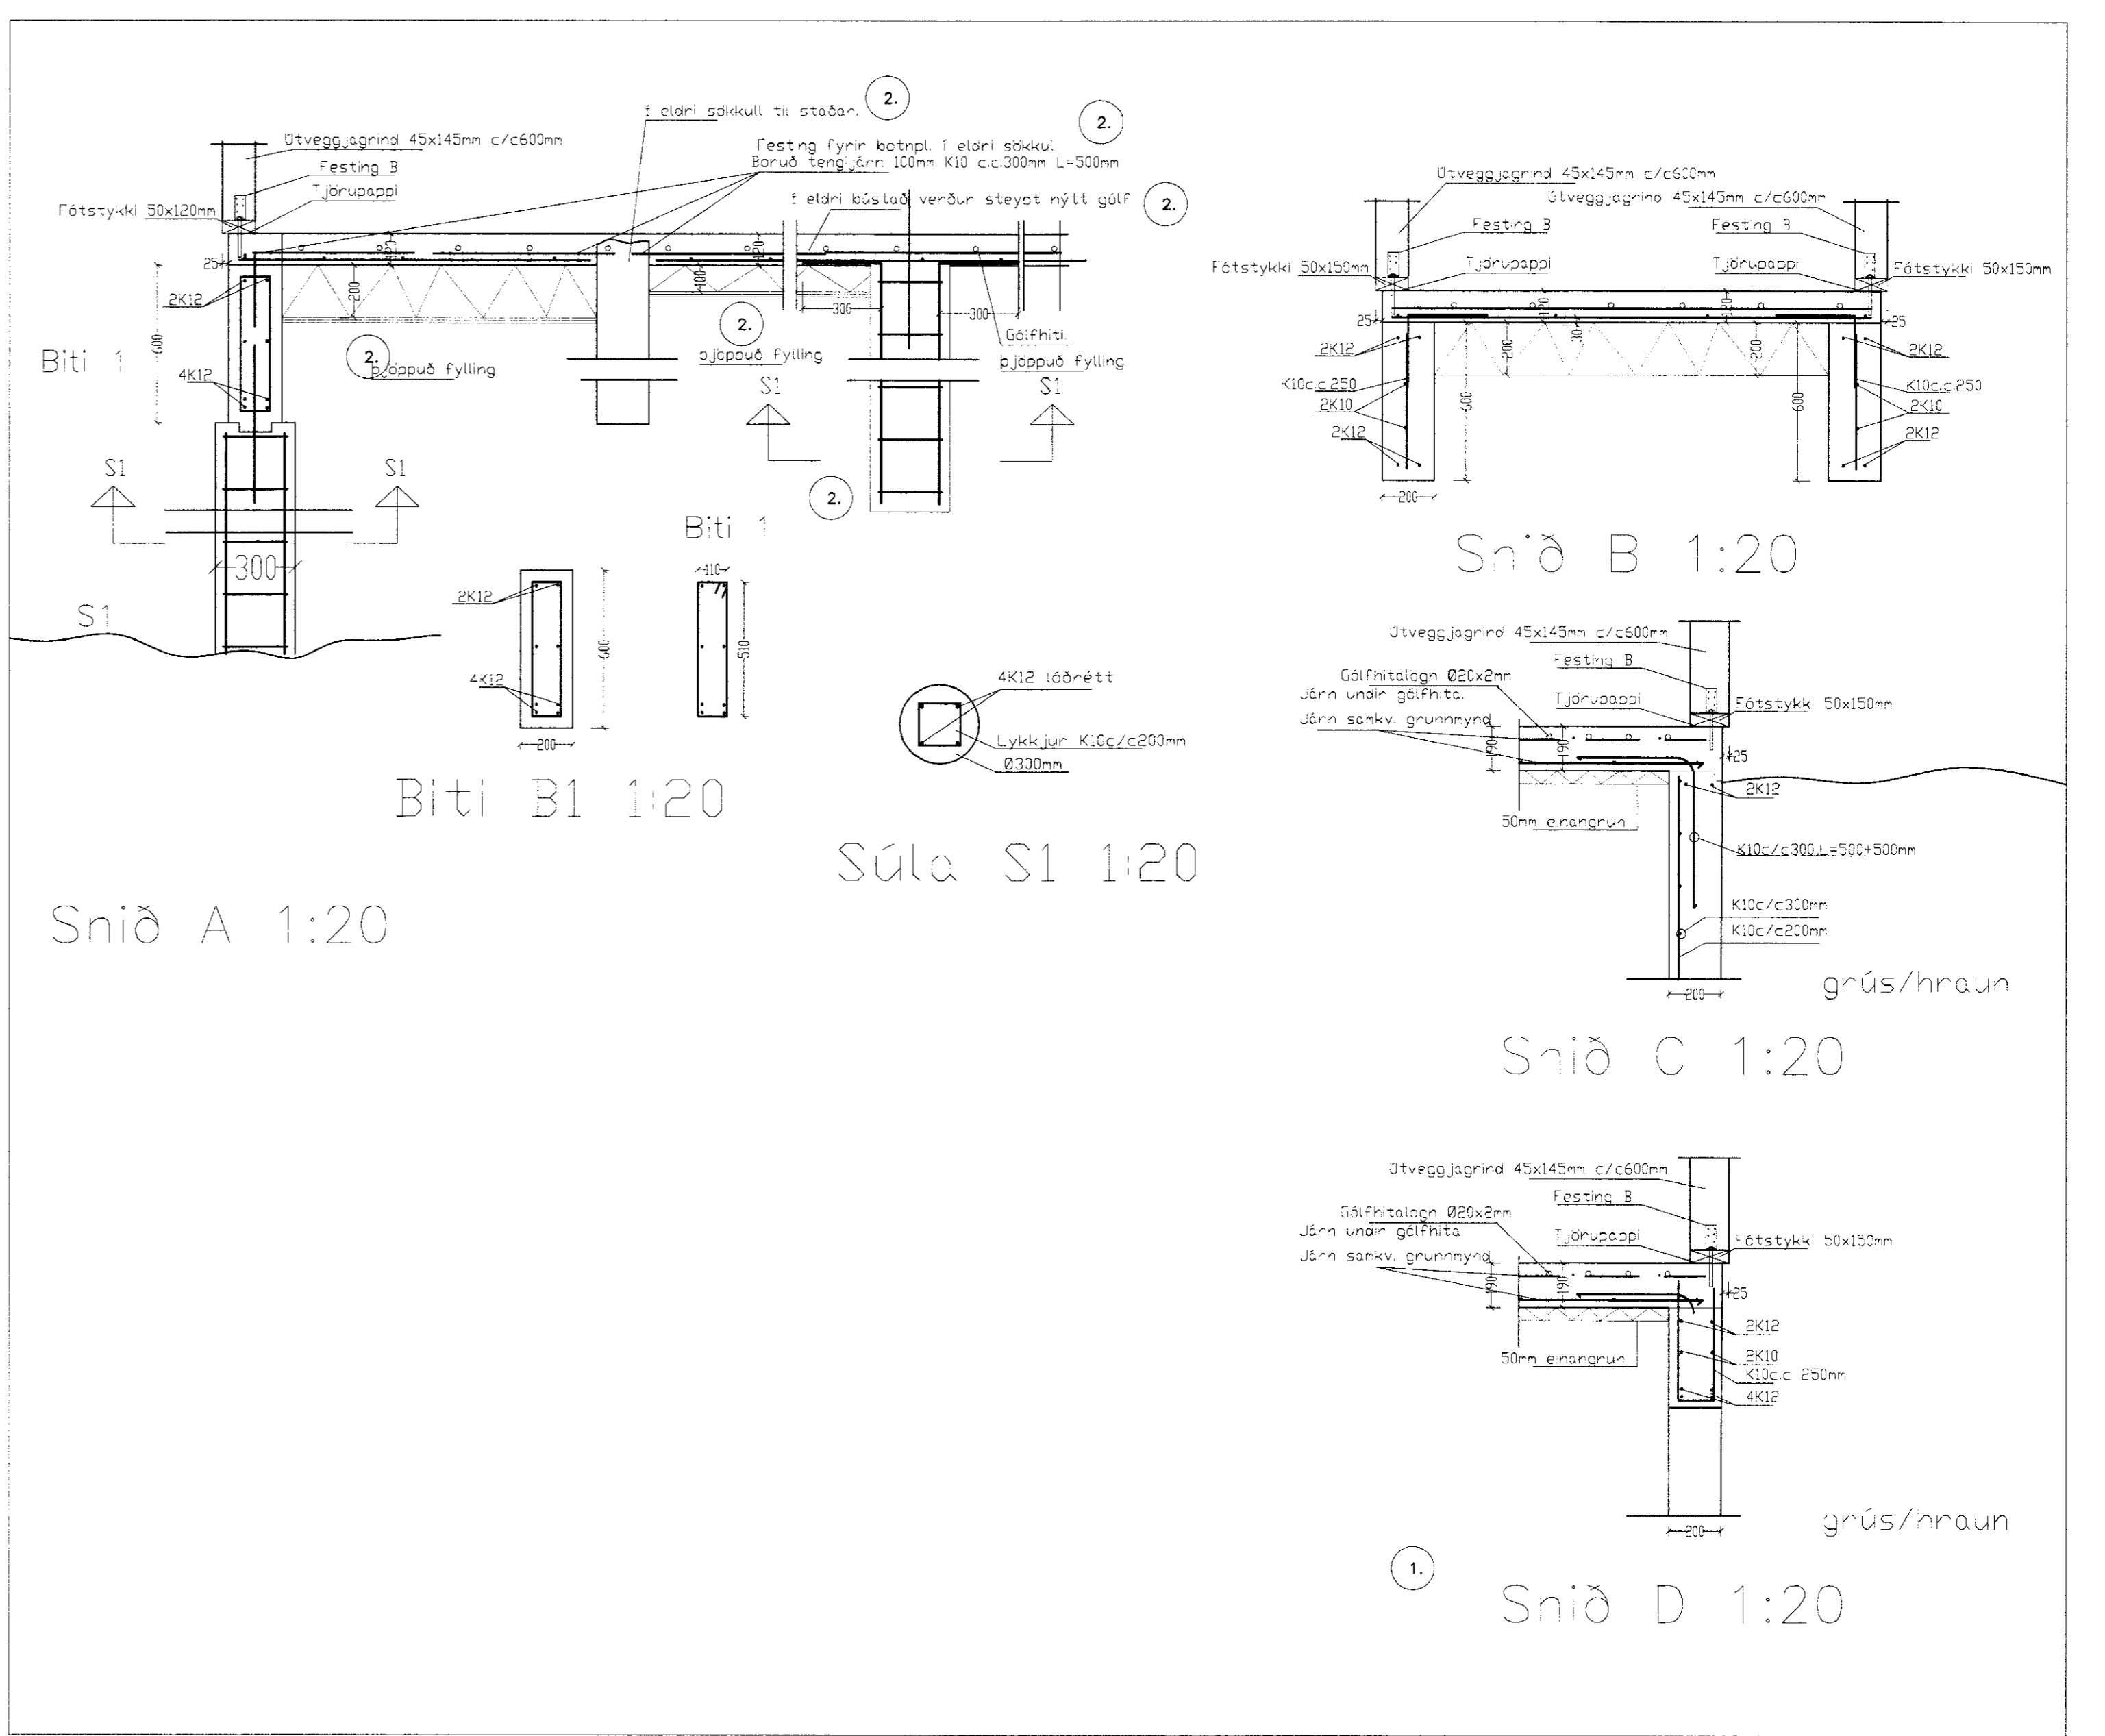

Skýringar við sökkla:
 Steypa S200 í sökklu og botnplötu en S250 útvegg/plötum ofan sökkla.
 Stál KS50 en lýkkjur og vinklar KS50S.
 Steypuhula á jörnum 3,5cm en 2,5cm í plötum innanhúss.
 Göt í sökkla skal gera skv. frórennsisteikningu.
 Mesta álag á grunn 0,1CMN/m².
 Sökkla standi á fyllingu þjörpuðu t.d. bágbergi E2>80Mpa E2/E'>2,5 með leyfleg: álag 0,14MN/m².
 Tengja skal íggjandi járn í sökkli skv. ákveðum Ratmagnsveitunnar.
 Í botnplötu má nota mottu K189 í stað K10c/c 30cm.
 Undir botnplötu og 50cm niður með útveggjasökkli skal einangra með 75mm einangrun.
 Krúngum öll og skal setja 2K12 sem rái a.m.k. 60cm útfyrir brún og, nema annað sé tekið fram. Sama gildir fyrir veggenda.

Festing B: BMF vinkill 90x90 beggia megin.
 Negi 5BMF40/40 í stað hvor vinkill + 4BMF40/40 í fötstycki og frönsk skrúfa 10x50mm í annan vinkillinn en hinn UPAT Express M12/55L=153mm múbalti í fötstycki.

Ragnor

Breytingar			Frístundarhús Vörðubrúin 3-5. í Bláskógabyggð Árneshöfu.	
Nr.	Dags.	Nafn	Nafn	Mkv.
1.	10.6.24	Nafn	Tekniþjónusta Ragnars G. Gunnarssonar ehf.	Nr. 1
2.	10.9.19	Nafn	Smáðjavegi 11 fax/sí: 5445350 ragnargg@simnet.is	Dags. 2010.04.28
			Viðbygging og stækkun. 1.loft, sökklar og snið	kt.:110947-2839