


ÚTLIT NORÐURS M 1:50

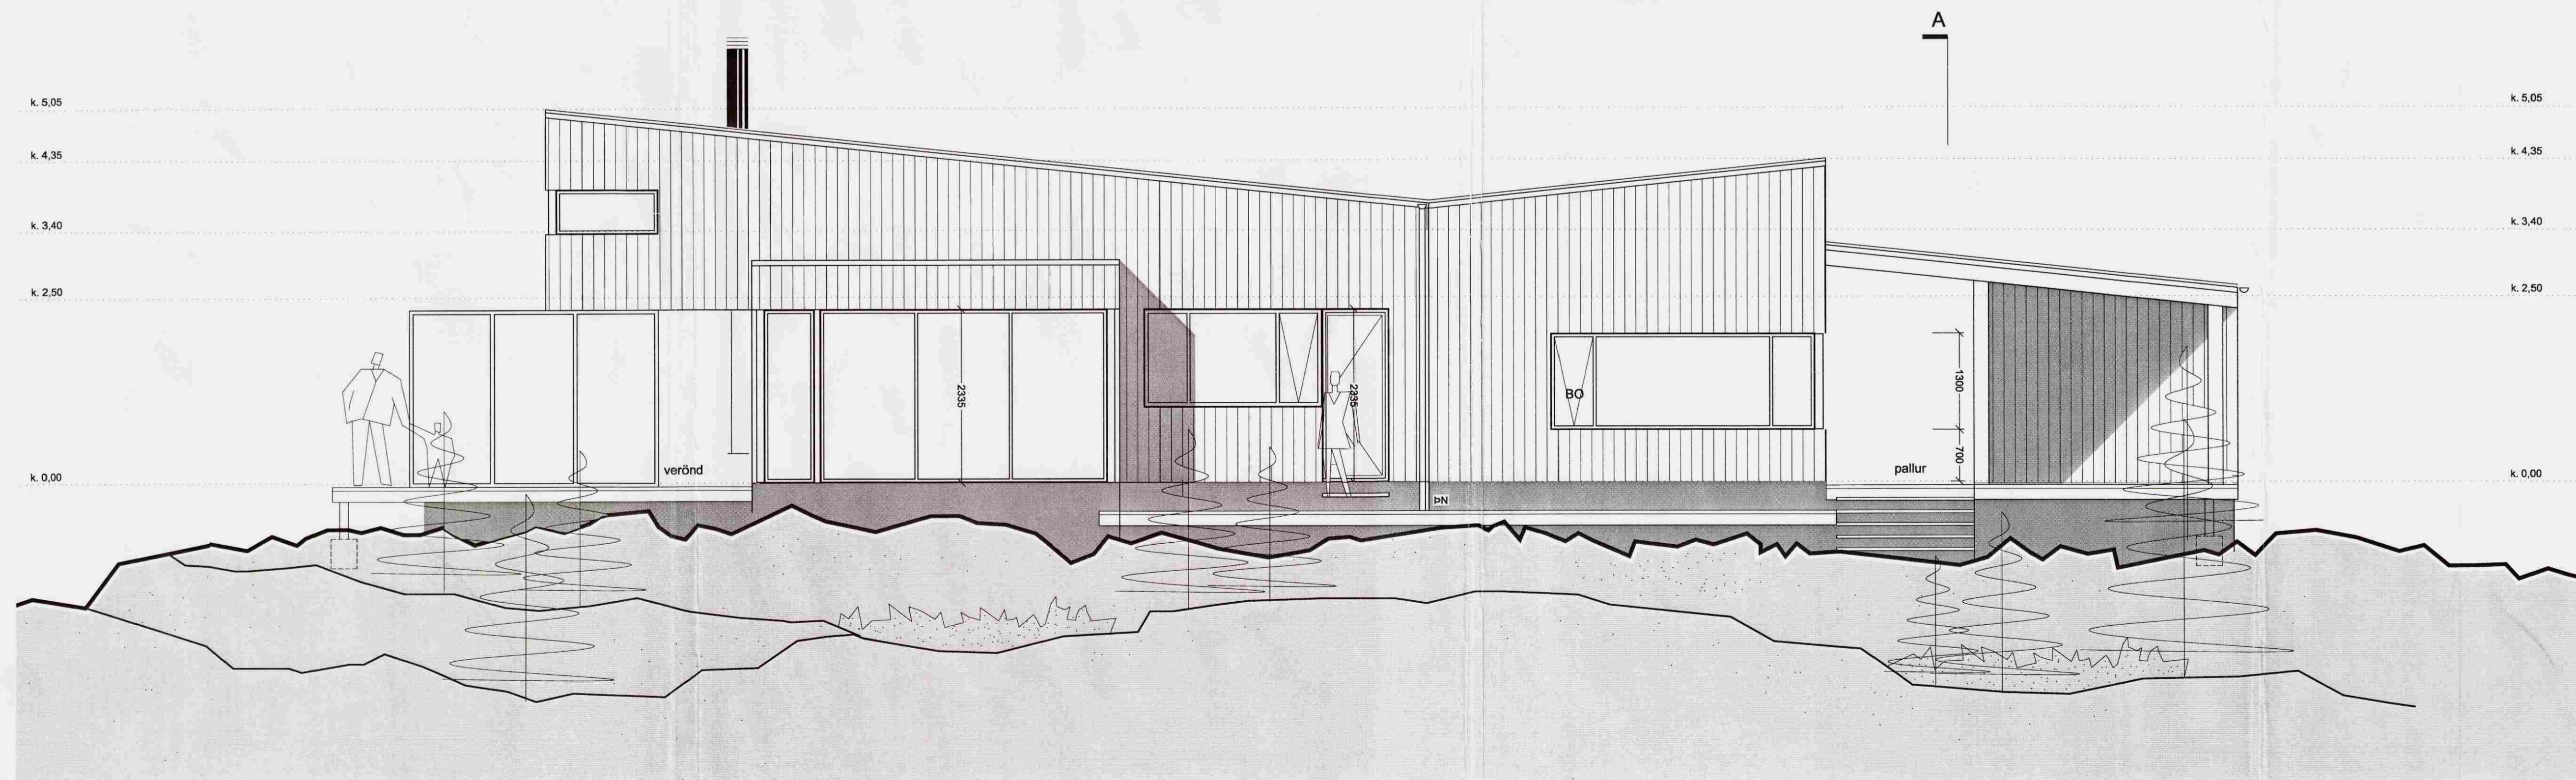

ÚTLIT TILAUSTURS M 1:50

Verkhelti:	Vesturey 3 Sumarhús í landi Úteyjar í Laugardal
Verkhúti:	útlit norður og austur
Teiknínúmer:	1.5
Mælikvarði:	1:50
Teiknað:	RA
Yfirferið:	
Samþykkt:	
Verknúmer:	06063
Útgáfudagur:	19.07.2007
Teiknislóð:	
Úprentað:	