


Skipulags- og byggingarfulltrúi Uppsveita bs.
 Yfirfarið
 28 JAN. 2015
M. Pálsson
 Byggingarfulltrúi

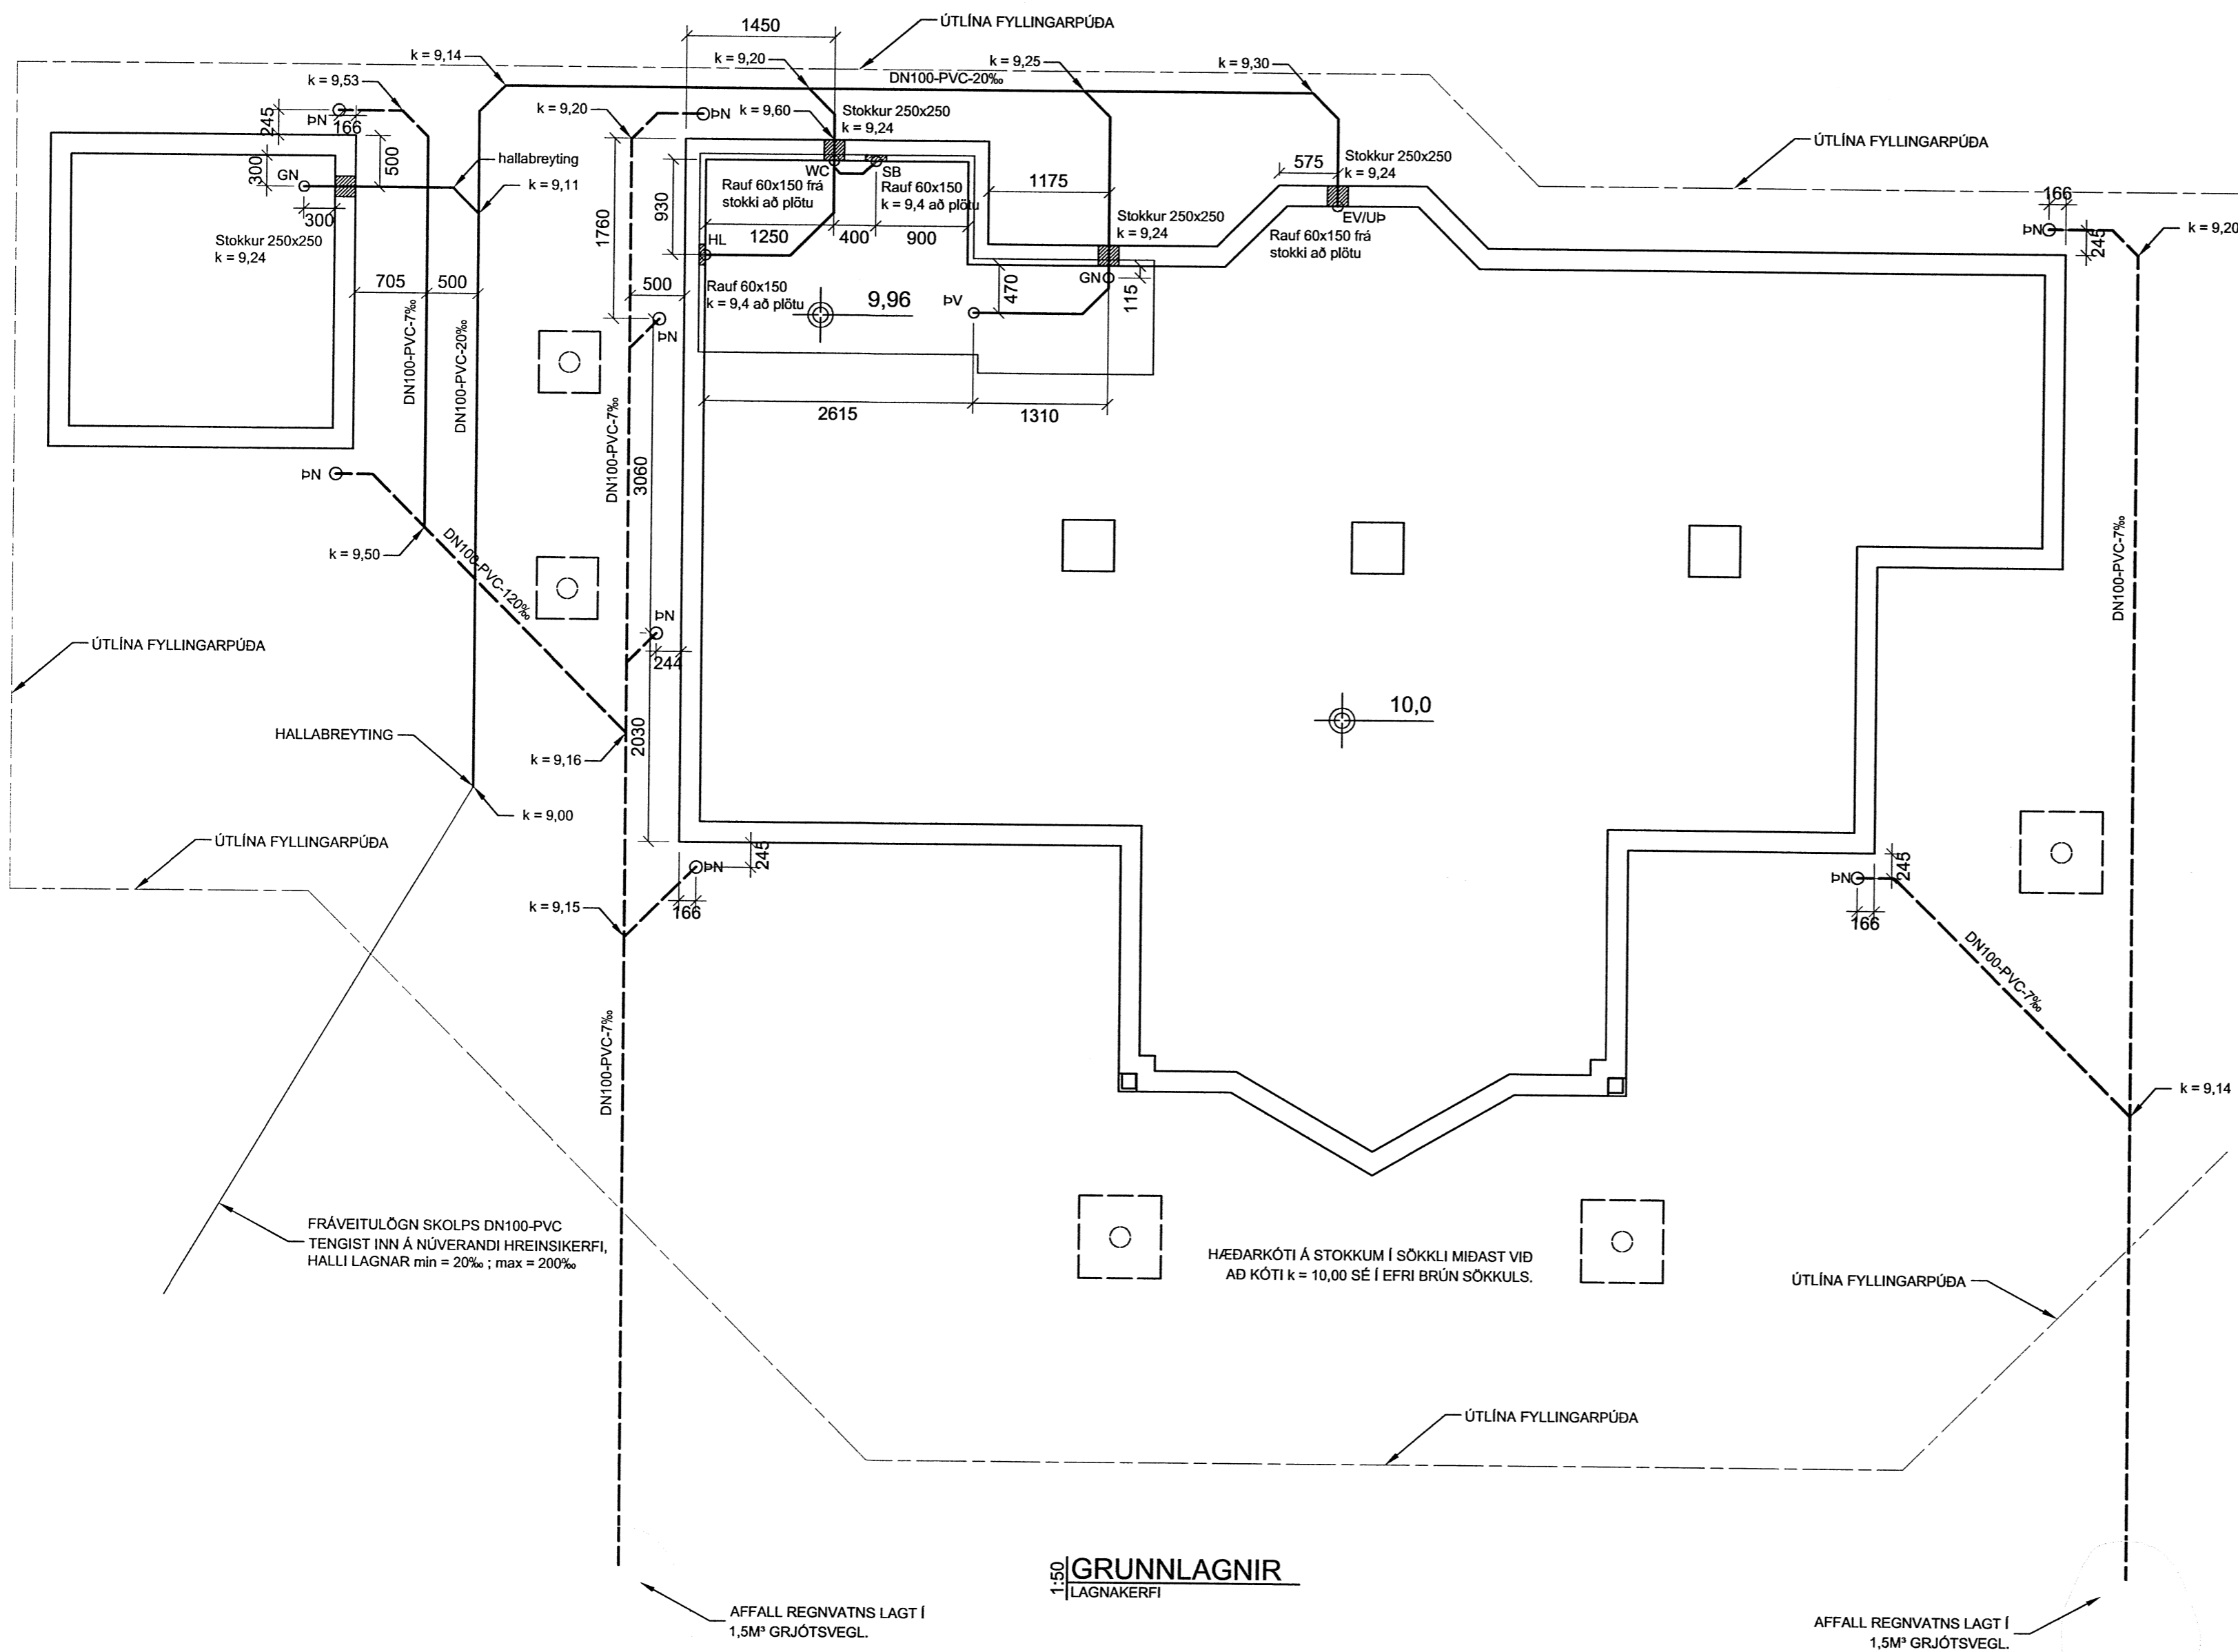

FRÁRENNSLISLAGNIR

ÞAR SEM STÆRÐIR ERU EKKI TILGREINDAR SKAL ÞVERMÁL LAGNA VERA DN100. ALLAR MÚFFUR SKAL ÞETTA MEÐ GÜMMÍHRINGJUM. ALLAR LAGNIR SKAL LEGGJA Á VEL ÞJAPPAD SANDLAG OG SKAL GÆTA ÞESS AÐ PÍPUR LIGGI Á BELGNUM EKKI MÚFFUM. EFNÍ OG VINNA SKAL VERA SKV ÍST 68 SEM OG GILDANDI REGLUGERÐUM. ÞAR SEM HALLI LAGNA ER EKKI TILGREINDUR SKAL MIÐA VIÐ AÐ HALLI SÉ amk. 20% Á SKOLPLÖGNUM EN 7% Á REGNVATNSLÖGNUM. FRÁRENNSLI SKAL TENGJAS INN Á NÚVERANDIHRENSIKERFI.

REGNVATNSLAGNIR ERU LAGÐAR AÐ YFIRBORDI FYLLINGARPÚÐA OG AÐ 1,5m² GRÓTSVELG SEM STAÐSETTUR ER Í min 1,5m FJARLÆGÐ FRÁ PÚÐA.

- EV Eldhúsvaskur
- UP Uppþvottavél
- HL Handlaug
- SB Steypibað
- VS Vatnssalemi
- HR Hreinsistútur
- GN Gólfniðurfall
- GNs Gólfniðurfall með gegnumstreymi
- HP Tenging fyrir heita pott
- PVC Plastpípur Polyvinylklóríð
- PEH Plastpípur Polyethylen

1:50 GRUNNLAGNIR
LAGNAKERFI

Verk SUMARHÚS Í LANDI MIÐFELLS V-GATA 16 & 18 GRUNNLAGNIR			Verk nr. Dagsetning Mars 2014 Kvarði
Hannað MHG	Teiknað MHG	Yfirfarið MHG	Vikur fyrir Kemur í stað
GSM +47 98260035 magnus@faghonnun.is FAGHÖNNUN EHF RÁÐGJÖF • HÖNNUN • AÆTLANIR			Útgáfa Blað A 1 af 1 Teikning nr. 101
Magnús Hliðdal Guðjónsson 210864-7849 <i>Magnús H. Guðjónsson</i>			202