


# Tákn fyrir almennar raflagnir

- Almenn raflögn
- Raflögn í gólf
- Tengill
- Tengill, tvöfaldur
- Loftljós, (kveiking a)
- Loftljós
- Vegggljós, (kveiking a)
- Vegggljós
- Þrýstirofi
- Almennur rofi
- Samrofi
- Krossrofi
- Rofi með dimmer
- Dimmer
- Hreyfiskynjari
- Tengill á rennu eða bakka
- Tengidós á rennu eða bakka
- Bjalla
- Lagnir upp
- Lagnir niður
- Lagnir á milli hæða
- Út-ljós með rafhjóðu
- Út-ljós með miðlægum neyðarorkugjöfa
- Út-ljós með rafhjóðu
- Út-ljós með miðlægum neyðarorkugjöfa
- Jarðbinding
- Mótor
- 2 Fjöldi tengla eða rofa

ADALHÖNNUNUR

UTG.	DAGS.	UTGÁFUFRILL	HANNAÐ	TEKN.	YFRIF.
—	—	—	—	—	—
—	—	—	—	—	—
—	—	—	—	—	—
—	—	—	—	—	—
—	—	—	—	—	—
—	—	—	—	—	—
—	—	—	—	—	—
—	—	—	—	—	—
—	—	—	—	—	—

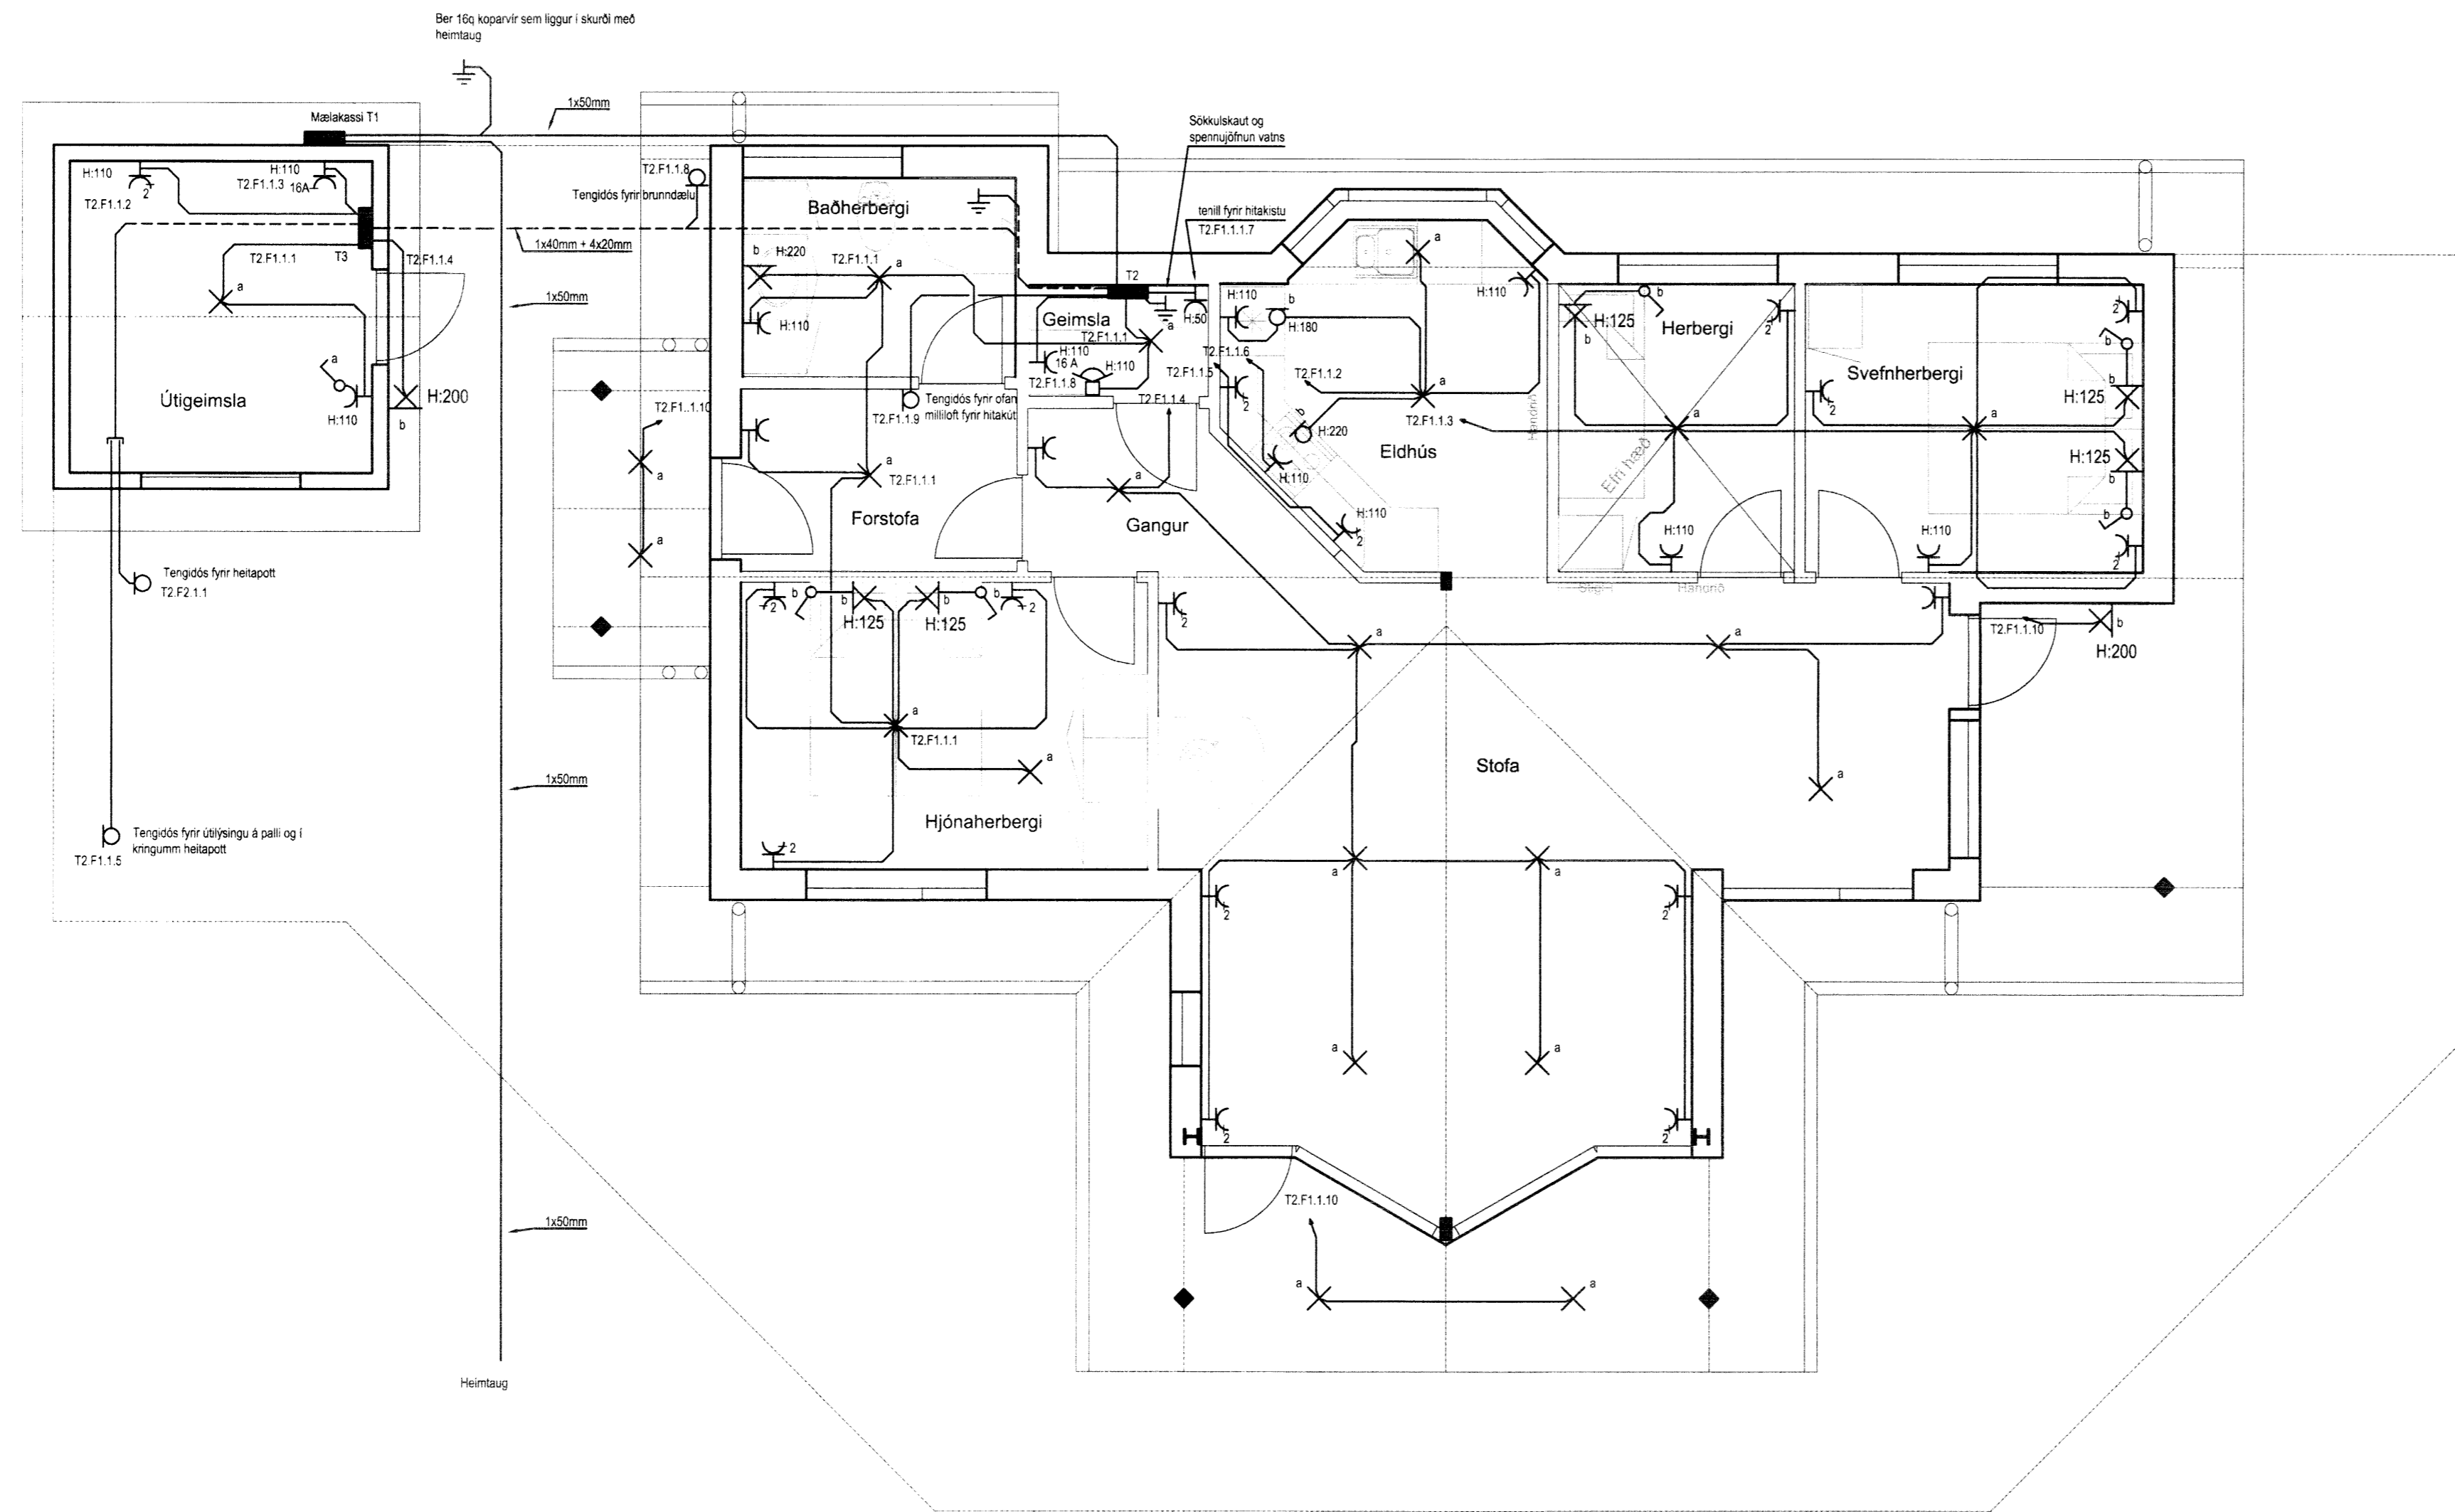

Skipulags- og byggingarfulltrúi  
Uppsveita fs.  
10. júní 2014  
MÓTTEKIÐ




Sumarhús Miðfelli Bláskógarbyggð  
V-Gata 16 og 18 Lnr.170745  
801 Selfoss

Raflagnir  
Almennar raflagnir  
1.hæð

TEIKNUMER	BLADSTÆRD	HANNAÐ	BTH
5328-001	A1	TEIKNAD.	BTH
01_3_16_01		YFRIFARID.	DES
DAGS.	MÆLIKVARÐI	UTGAFA	
05.06.2014	1:50		

SAMÞYKKT.  
Kennitala

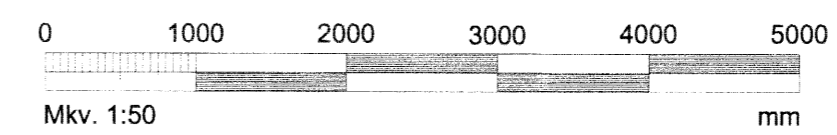

T:\801\Gata 16 og 18\Raflagnir og tengingardagleggingar\01\_3\_16\_01.dwg