


Grunnmynd sökkulveggja mkv. 1:50

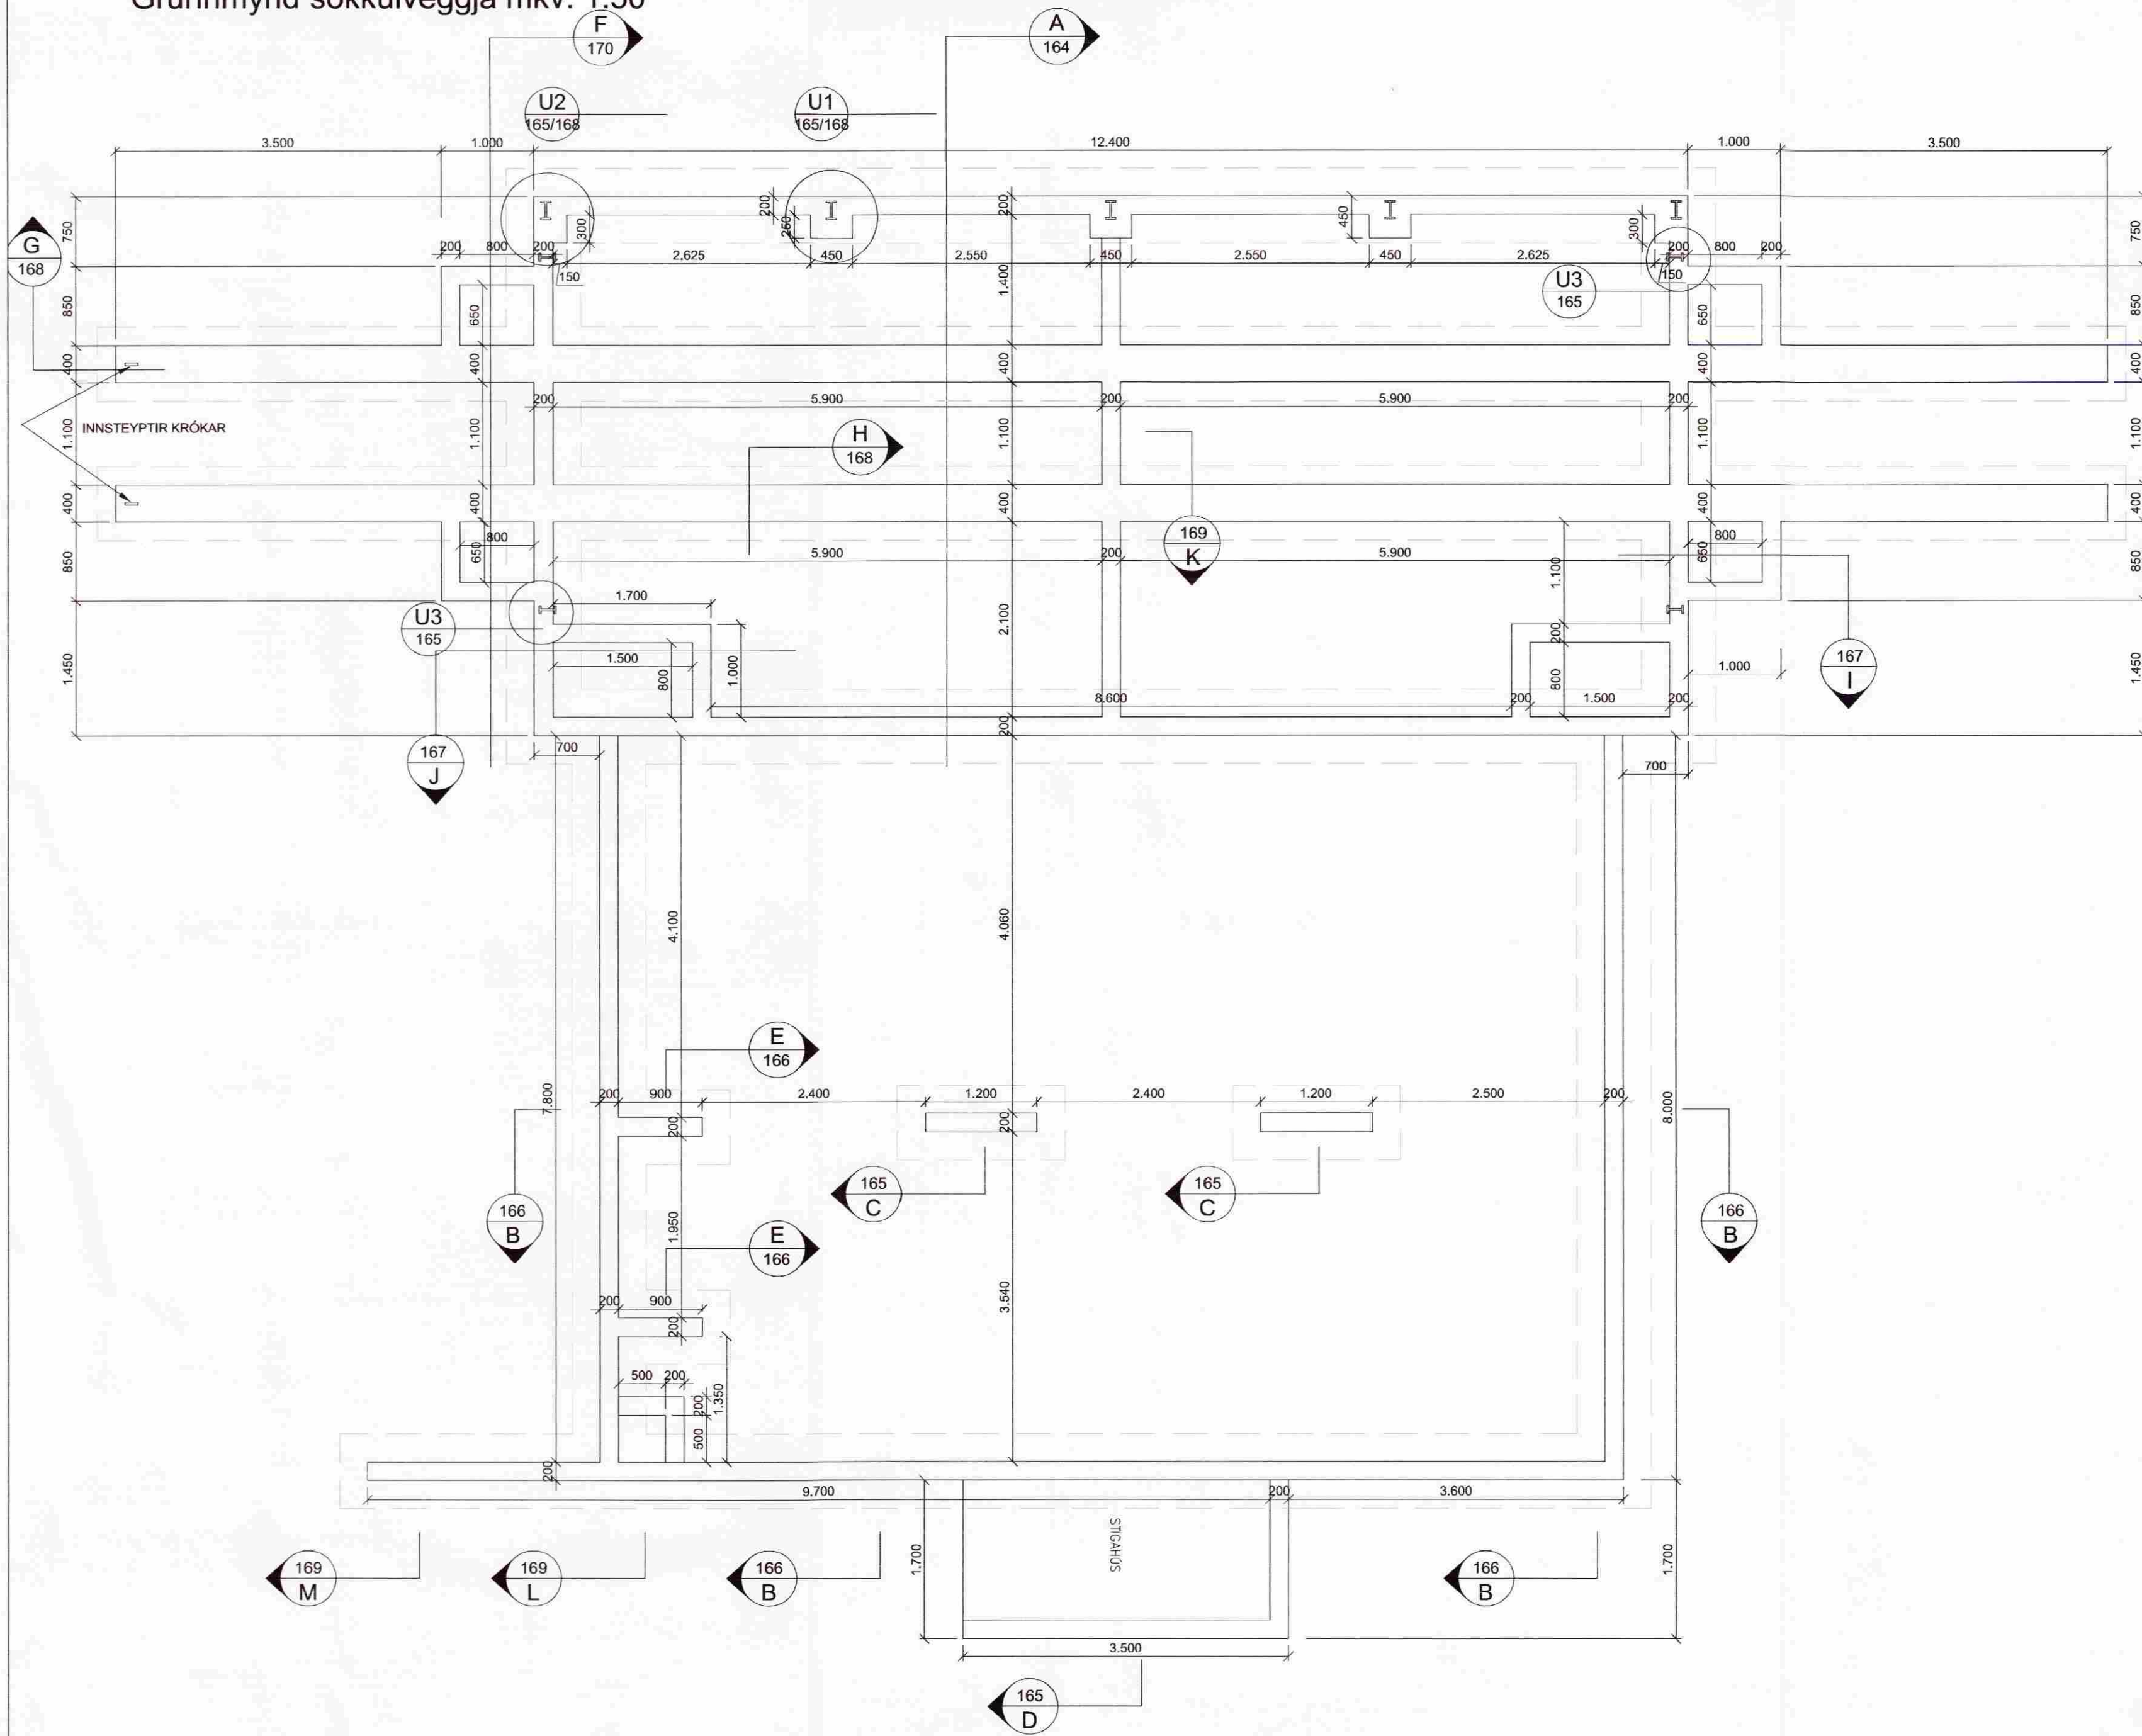

MÓTTEKIÐ
 2 2 SEPT. 2008
 Byggingafrútrúi uppsv. Ámættisslu og Flóah.

Almennt:

Öll mál skulu staðfest skv. aðaltekningum. Ef eitthvert misræmi er skulu aðaltekningar vera ráðandi, þó ber að láta hönnuði vita af misræmi. Öll mál eru í millimetrum, nema annað komi fram.

Skýringar - Steinsteypa og bendistál

Styrkleikaflokkar efnis:

Steypa: C25/30-22-S3-2b
 Bendistál: B500C

Br. nr.	Dags.	Af.	Breyting
(A)			
(B)			
(C)			
(D)			
(E)			

Aðveitust. Rafmagns. Ríkisins Vegholt 1, 801 Bláskógabyggð	Teikn nr: 162
Burðarvirki Grunnmynd veggja	Frumstærð: A2
Dags: 31.07.08	Mkv: 1:50
Hann: GPS	
Samþ: <i>[Signature]</i>	V.nr: 08 027
020162-3099	Teikn: BL

VGS
 VERKFRÆÐISTOFA
 GUÐJÓNS P. SIGFÚSSONAR EHF.
 AUSTURVEGI 42, 2. HÆÐ,
 800 SELFÖSSÍ
 S: 482 2805, F: 482 3818
 NETFANG: VGS@VGS.IS