


MÓTTEKID

22 SEPT. 2008

Byggingafulltrúi uppsv. Ámessýslu og Flóahr.

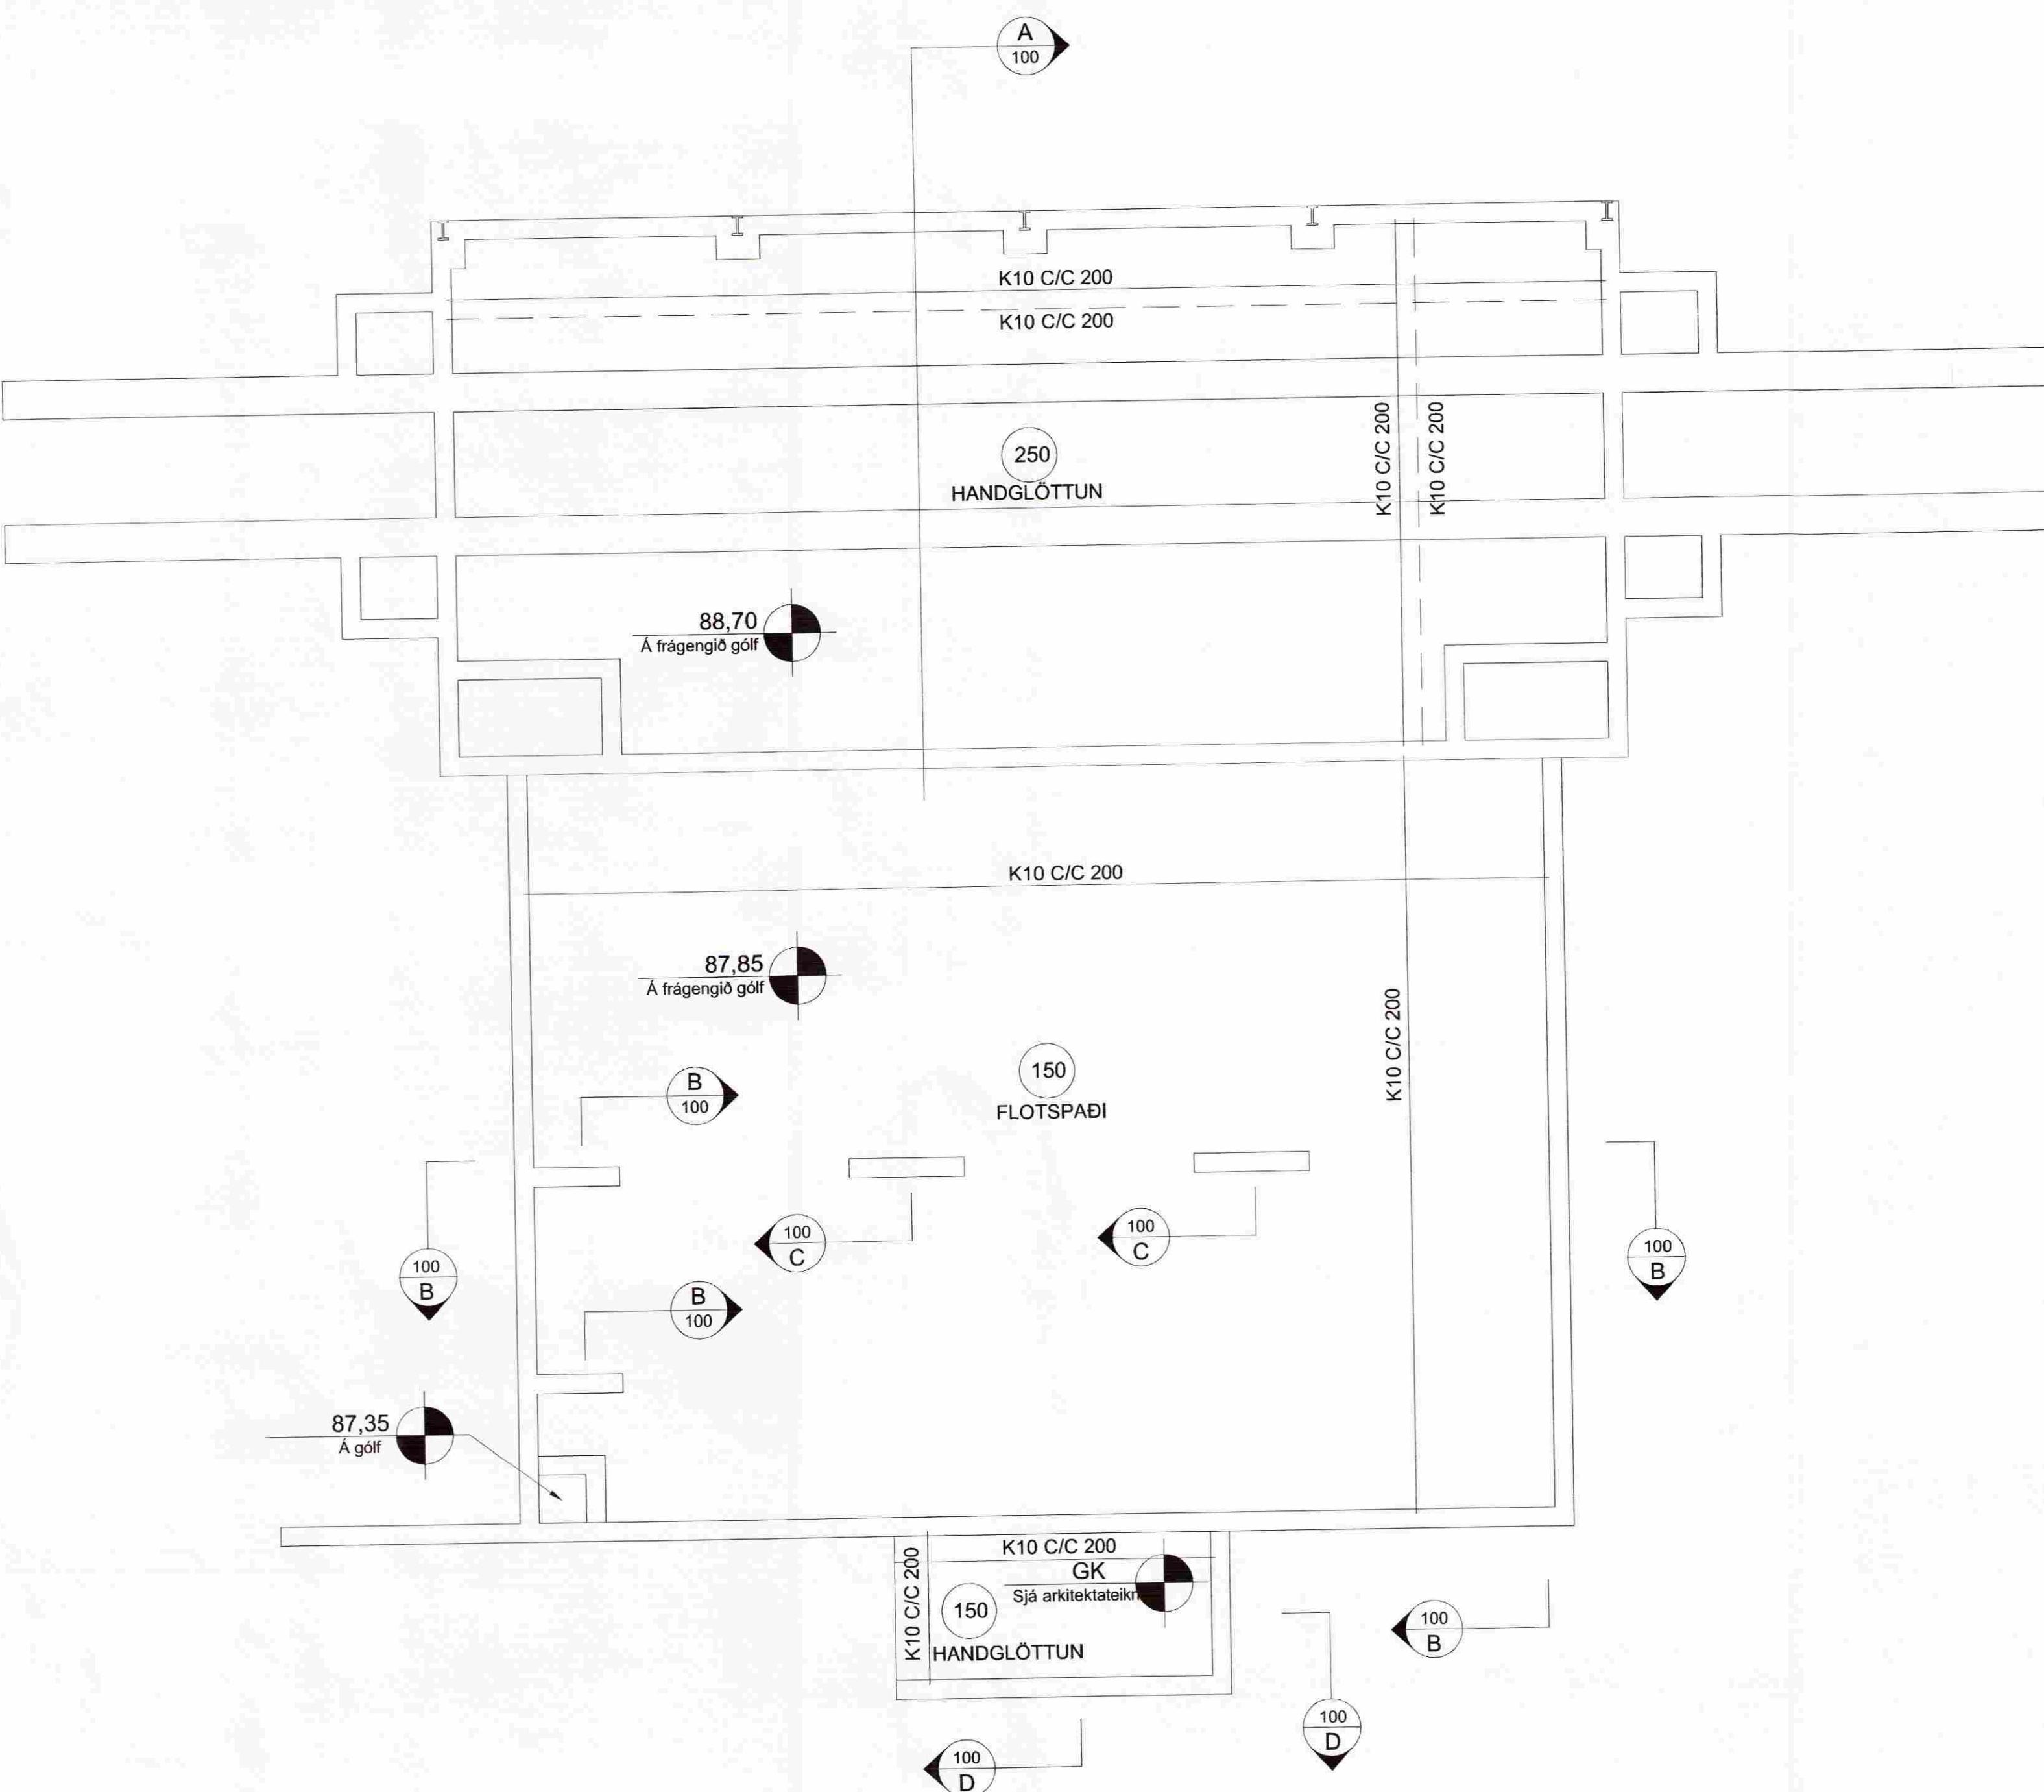

Almennt:

Öll mál skulu staðfest skv. aðalteikningum. Ef eitthvert misrämi er skulu aðalteikningar vera ráðandi, þó ber að láta hönnuði vita af misrämi. Öll mál eru í millimetrum, nema annað komi fram.

Skýringar - Steinsteypa og bendistál

Styrkleikaflokkar efnis:

Steypa: C25/30-22-S3-2b
Bendistál: B500C

Allmennur frágangur járna:

Leggja skal 2 K16 í kringum öll glugga og hurðarop, auk þess skal setja 2 K16 í alla lárætta og löðréttu veggenda.

Fjarlægð frá steyptri brún að járnum skal vera, hula = 25 mm og að járni = 60mm nema annað komi fram.

Í stað innbeygðra vinkla í plötum og hornum er heimilt að nota K10 U-lykkjur í járnabökkum. Ef það er gert skal setja 2 K16 í hverja U-lykkju í hornum og veggendum en 2 K12 í plötum.

| Br. nr. | Dags. | Af. | Breyting |
|---------|-------|-----|----------|
| (A) | | | |
| (B) | | | |
| (C) | | | |
| (D) | | | |
| (E) | | | |

Aðveitust. Rafmagns. Ríkisins
Vegholt 1, 801 Bláskógbabyggð

Teikn nr:
230

Burðarvirki
Botnplata spennarými/lagnakjallara

Frumstærð:

A2

Dags: 31.07.08 Mkv: 1:50 Hann: GPS
Samþ: 020162-309 V.nr: 08 027 Teikn: BL