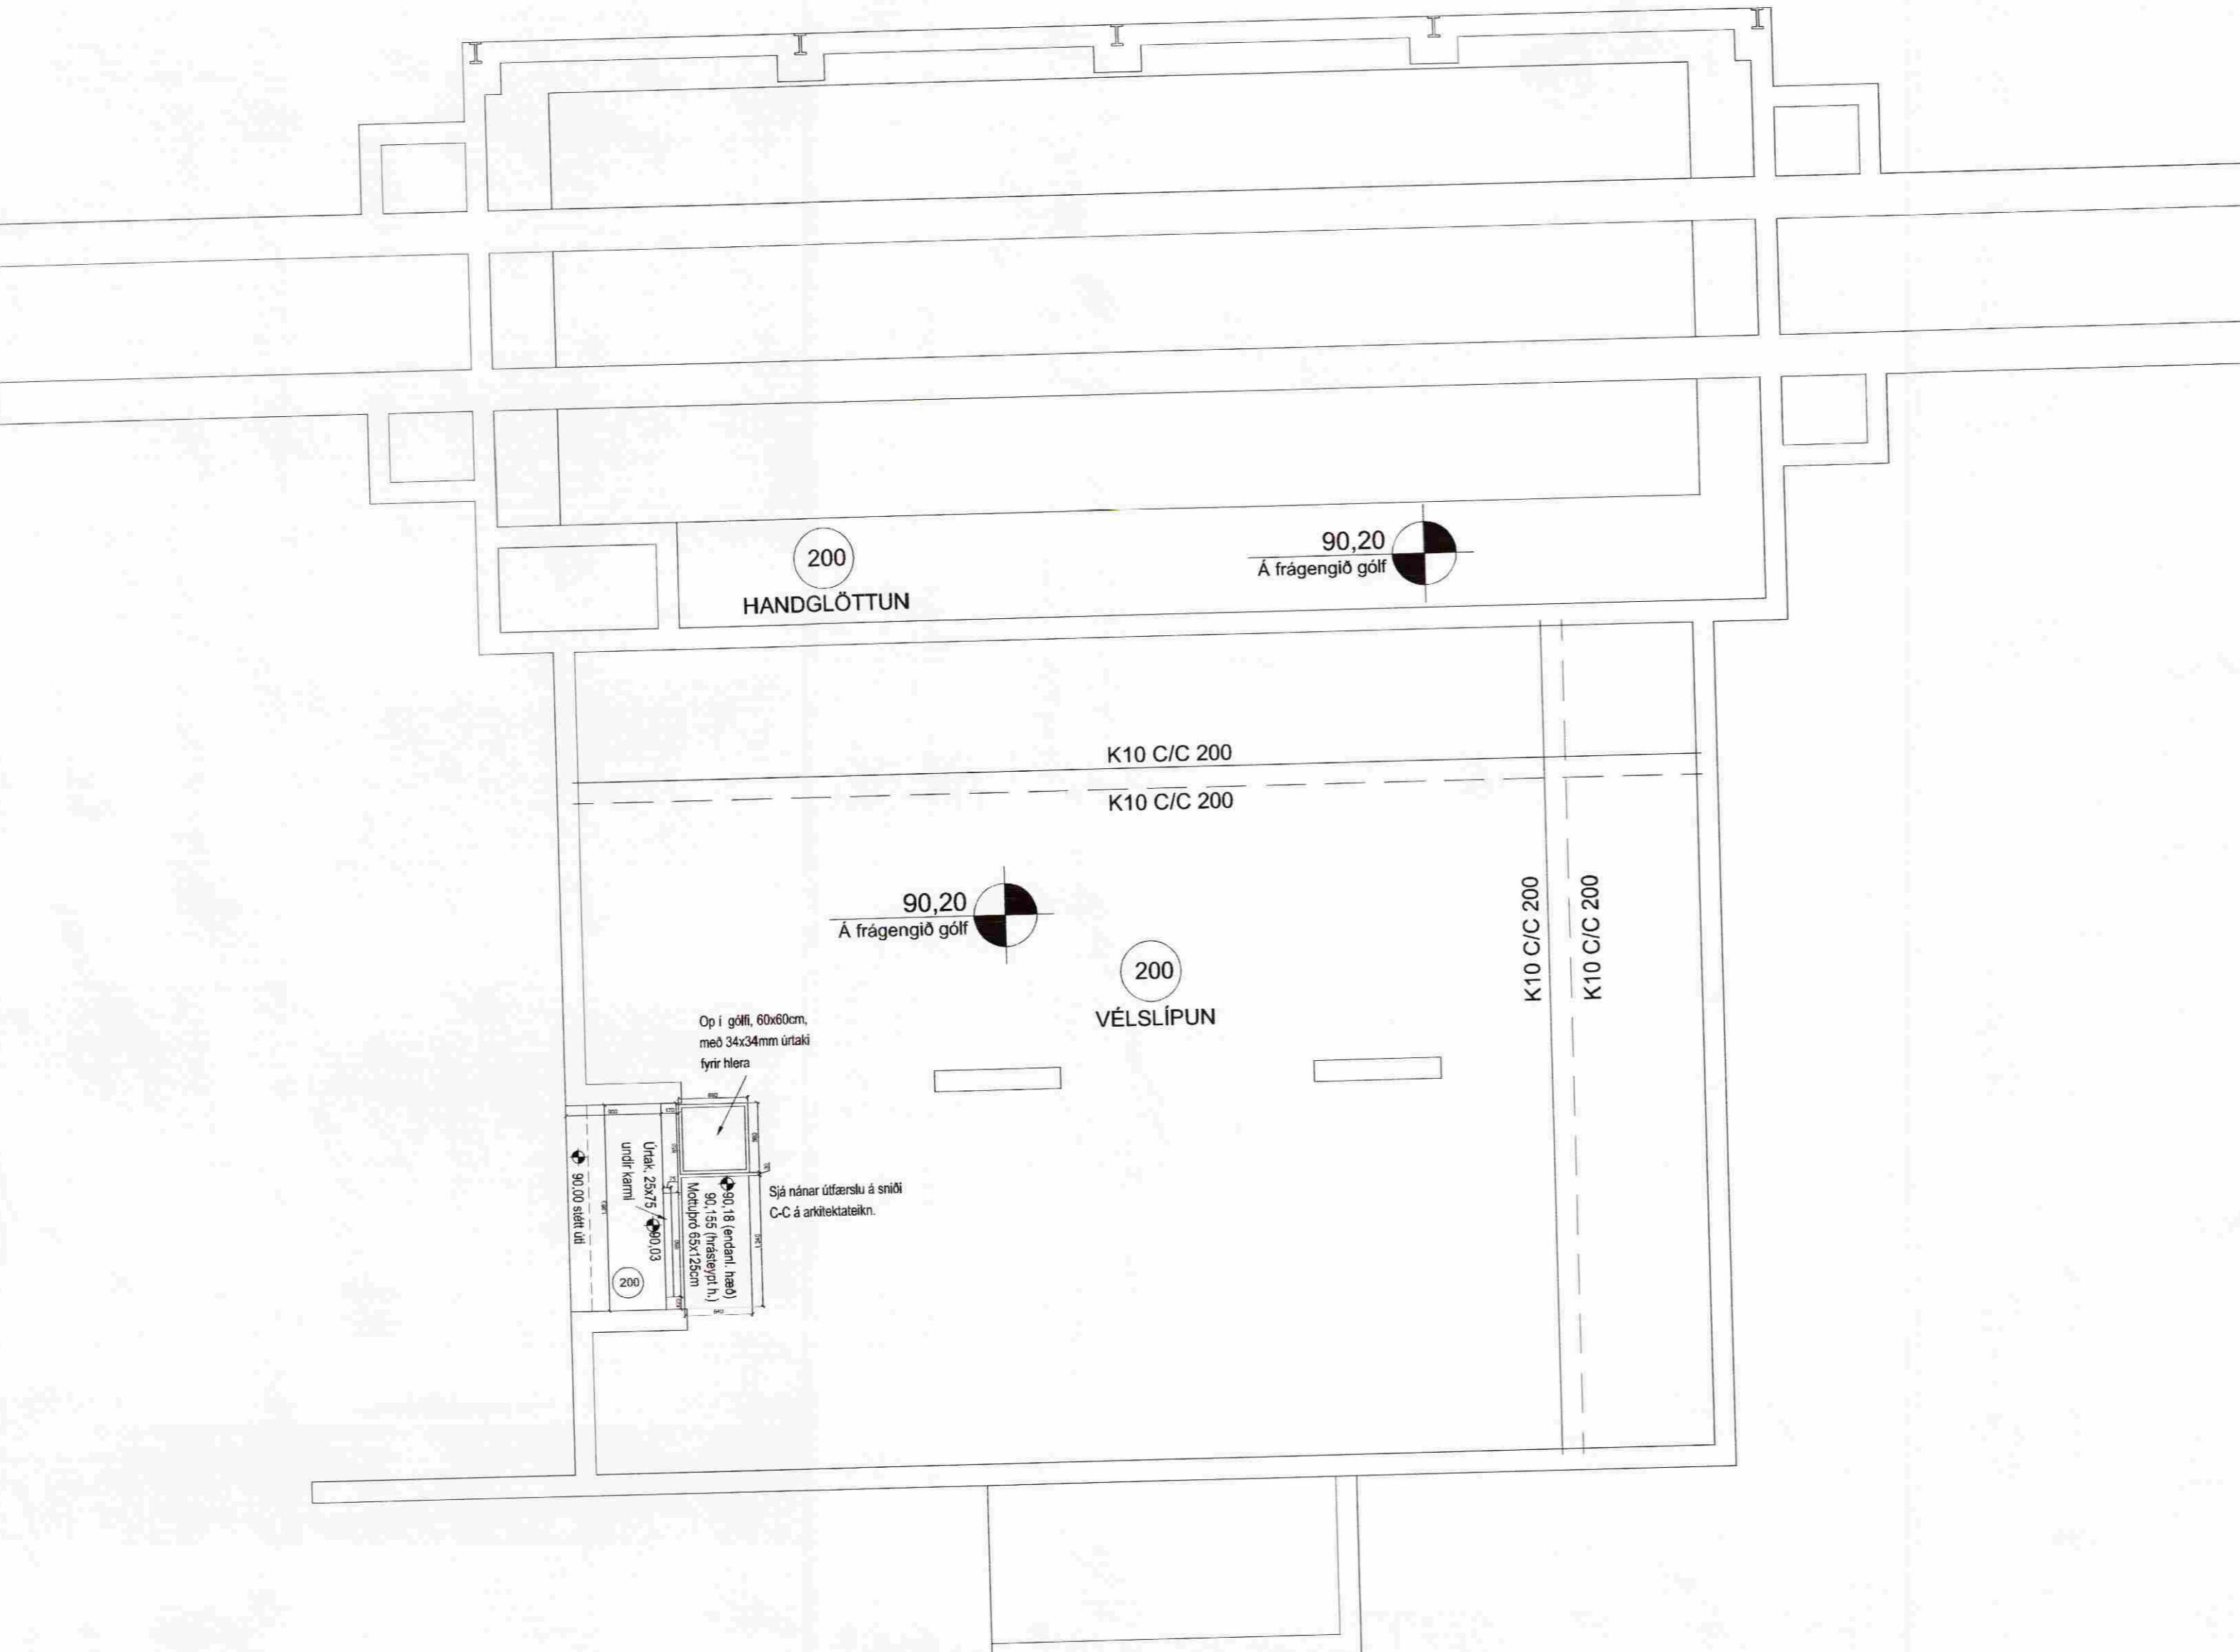


MÓTTEKIÐ

22 SEPT. 2008

Byggingafulltrúi uppsv. Ámessýslu og Flóahr.

**Almennt:**

Öll mál skulu staðfest skv. aðalteikningum. Ef eitt hvert misrämi er skulu aðalteikningar vera ráðandi, þó ber að láta hönnuði vita af misrämi. Öll mál eru í millimetrum, nema annað komi fram.

Skýringar - Steinsteypa og bendistál**Styrkleikaflokkar efnis:**

Steypa: C25/30-22-S3-2b

Bendistál: B500C

Allmennur frágangur járna:

Leggja skal 2 K16 í kringum öll glugga og hurðarop, auk þess skal setja 2 K16 í alla láréttu og löðréttu veggenda.

Fjarlægð frá steyptri brún að járnunum skal vera, hula = 25 mm og að járn = 60mm nema annað komi fram.

Í stað innbeygðra vinkla í plötum og hormum er heimilt að nota K10 U-lykkjur í járnabökkum. Ef það er gert skal setja 2 K16 í hverja U-lykkju í hormum og veggendum en 2 K12 í plötum.

Br. nr.	Dags.	Af.	Breyting
(A)			
(B)			
(C)			
(D)			
(E)			

Aðveitust. Rafmagns. Ríkisins
Vegholt 1, 801 Bláskógbabyggð
Teikn nr.: 231

Burðarvirki
Millipl.yfir lagnakj.- kantur í spennar.
Frumstærð: A2

Dags: 31.07.08 Mán: 1:50 Hann: GBS
Samp: 020162-3099 V.nr: 08 027 Telkn: BL