

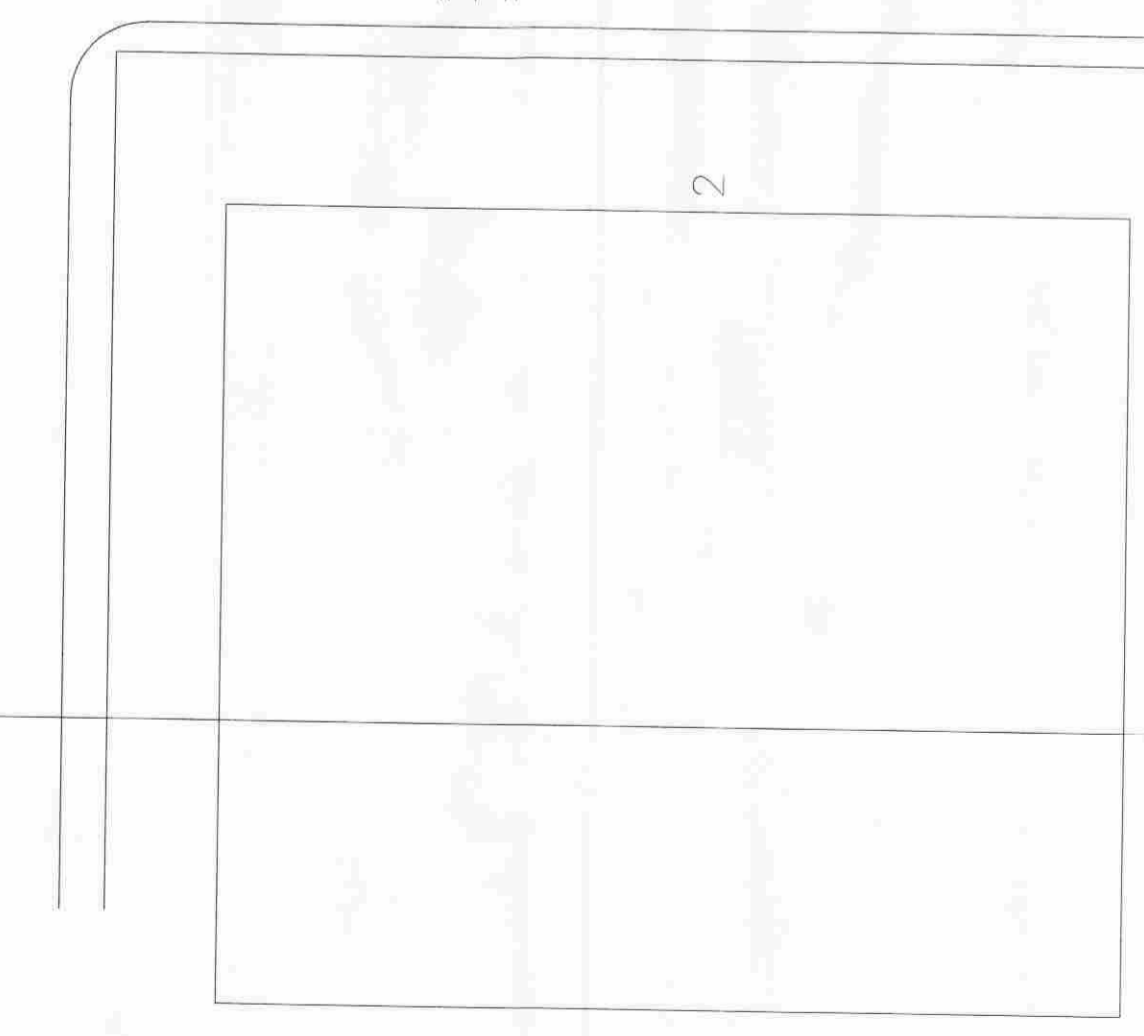
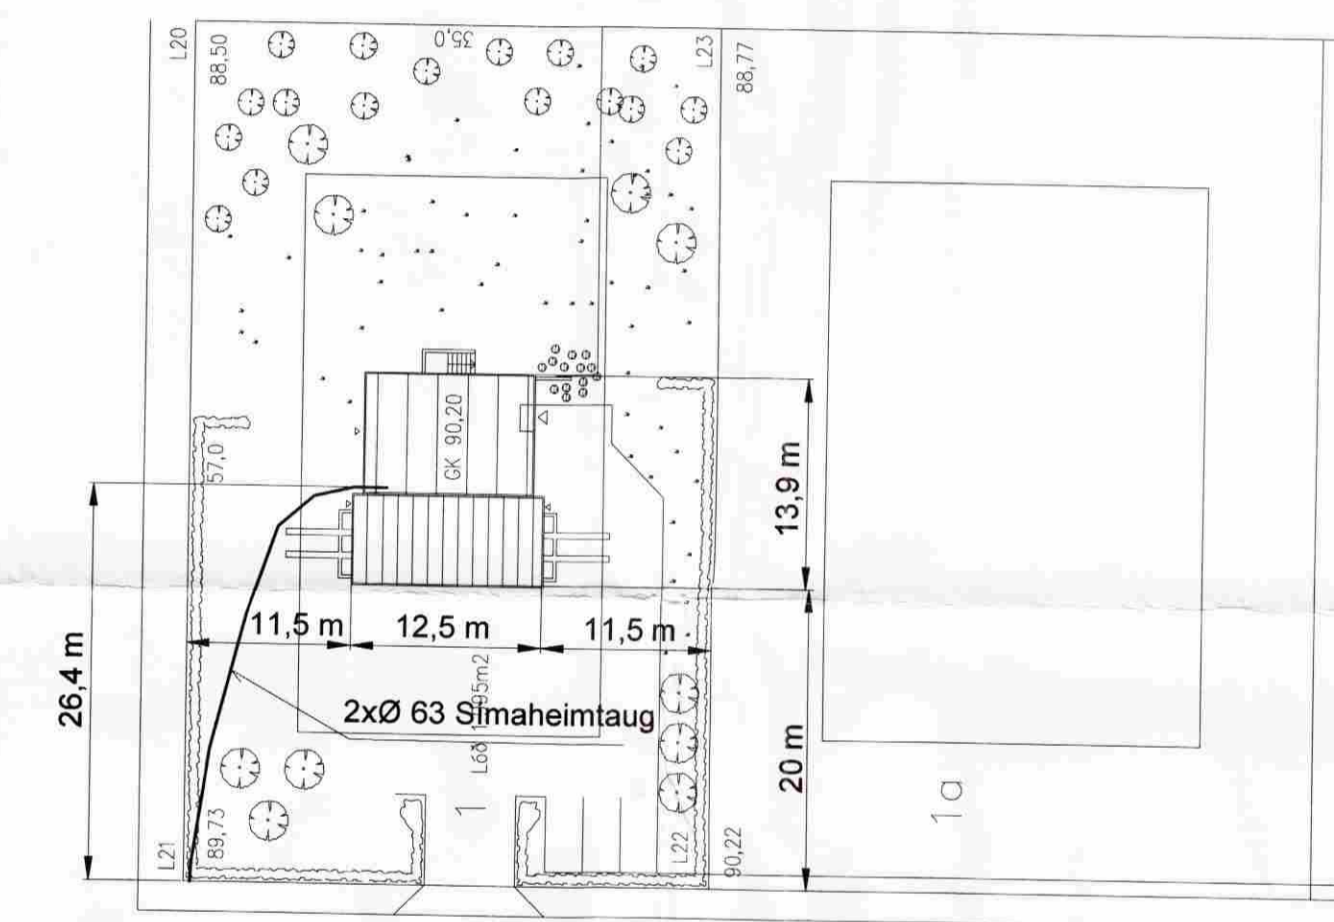
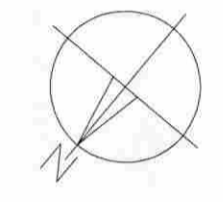
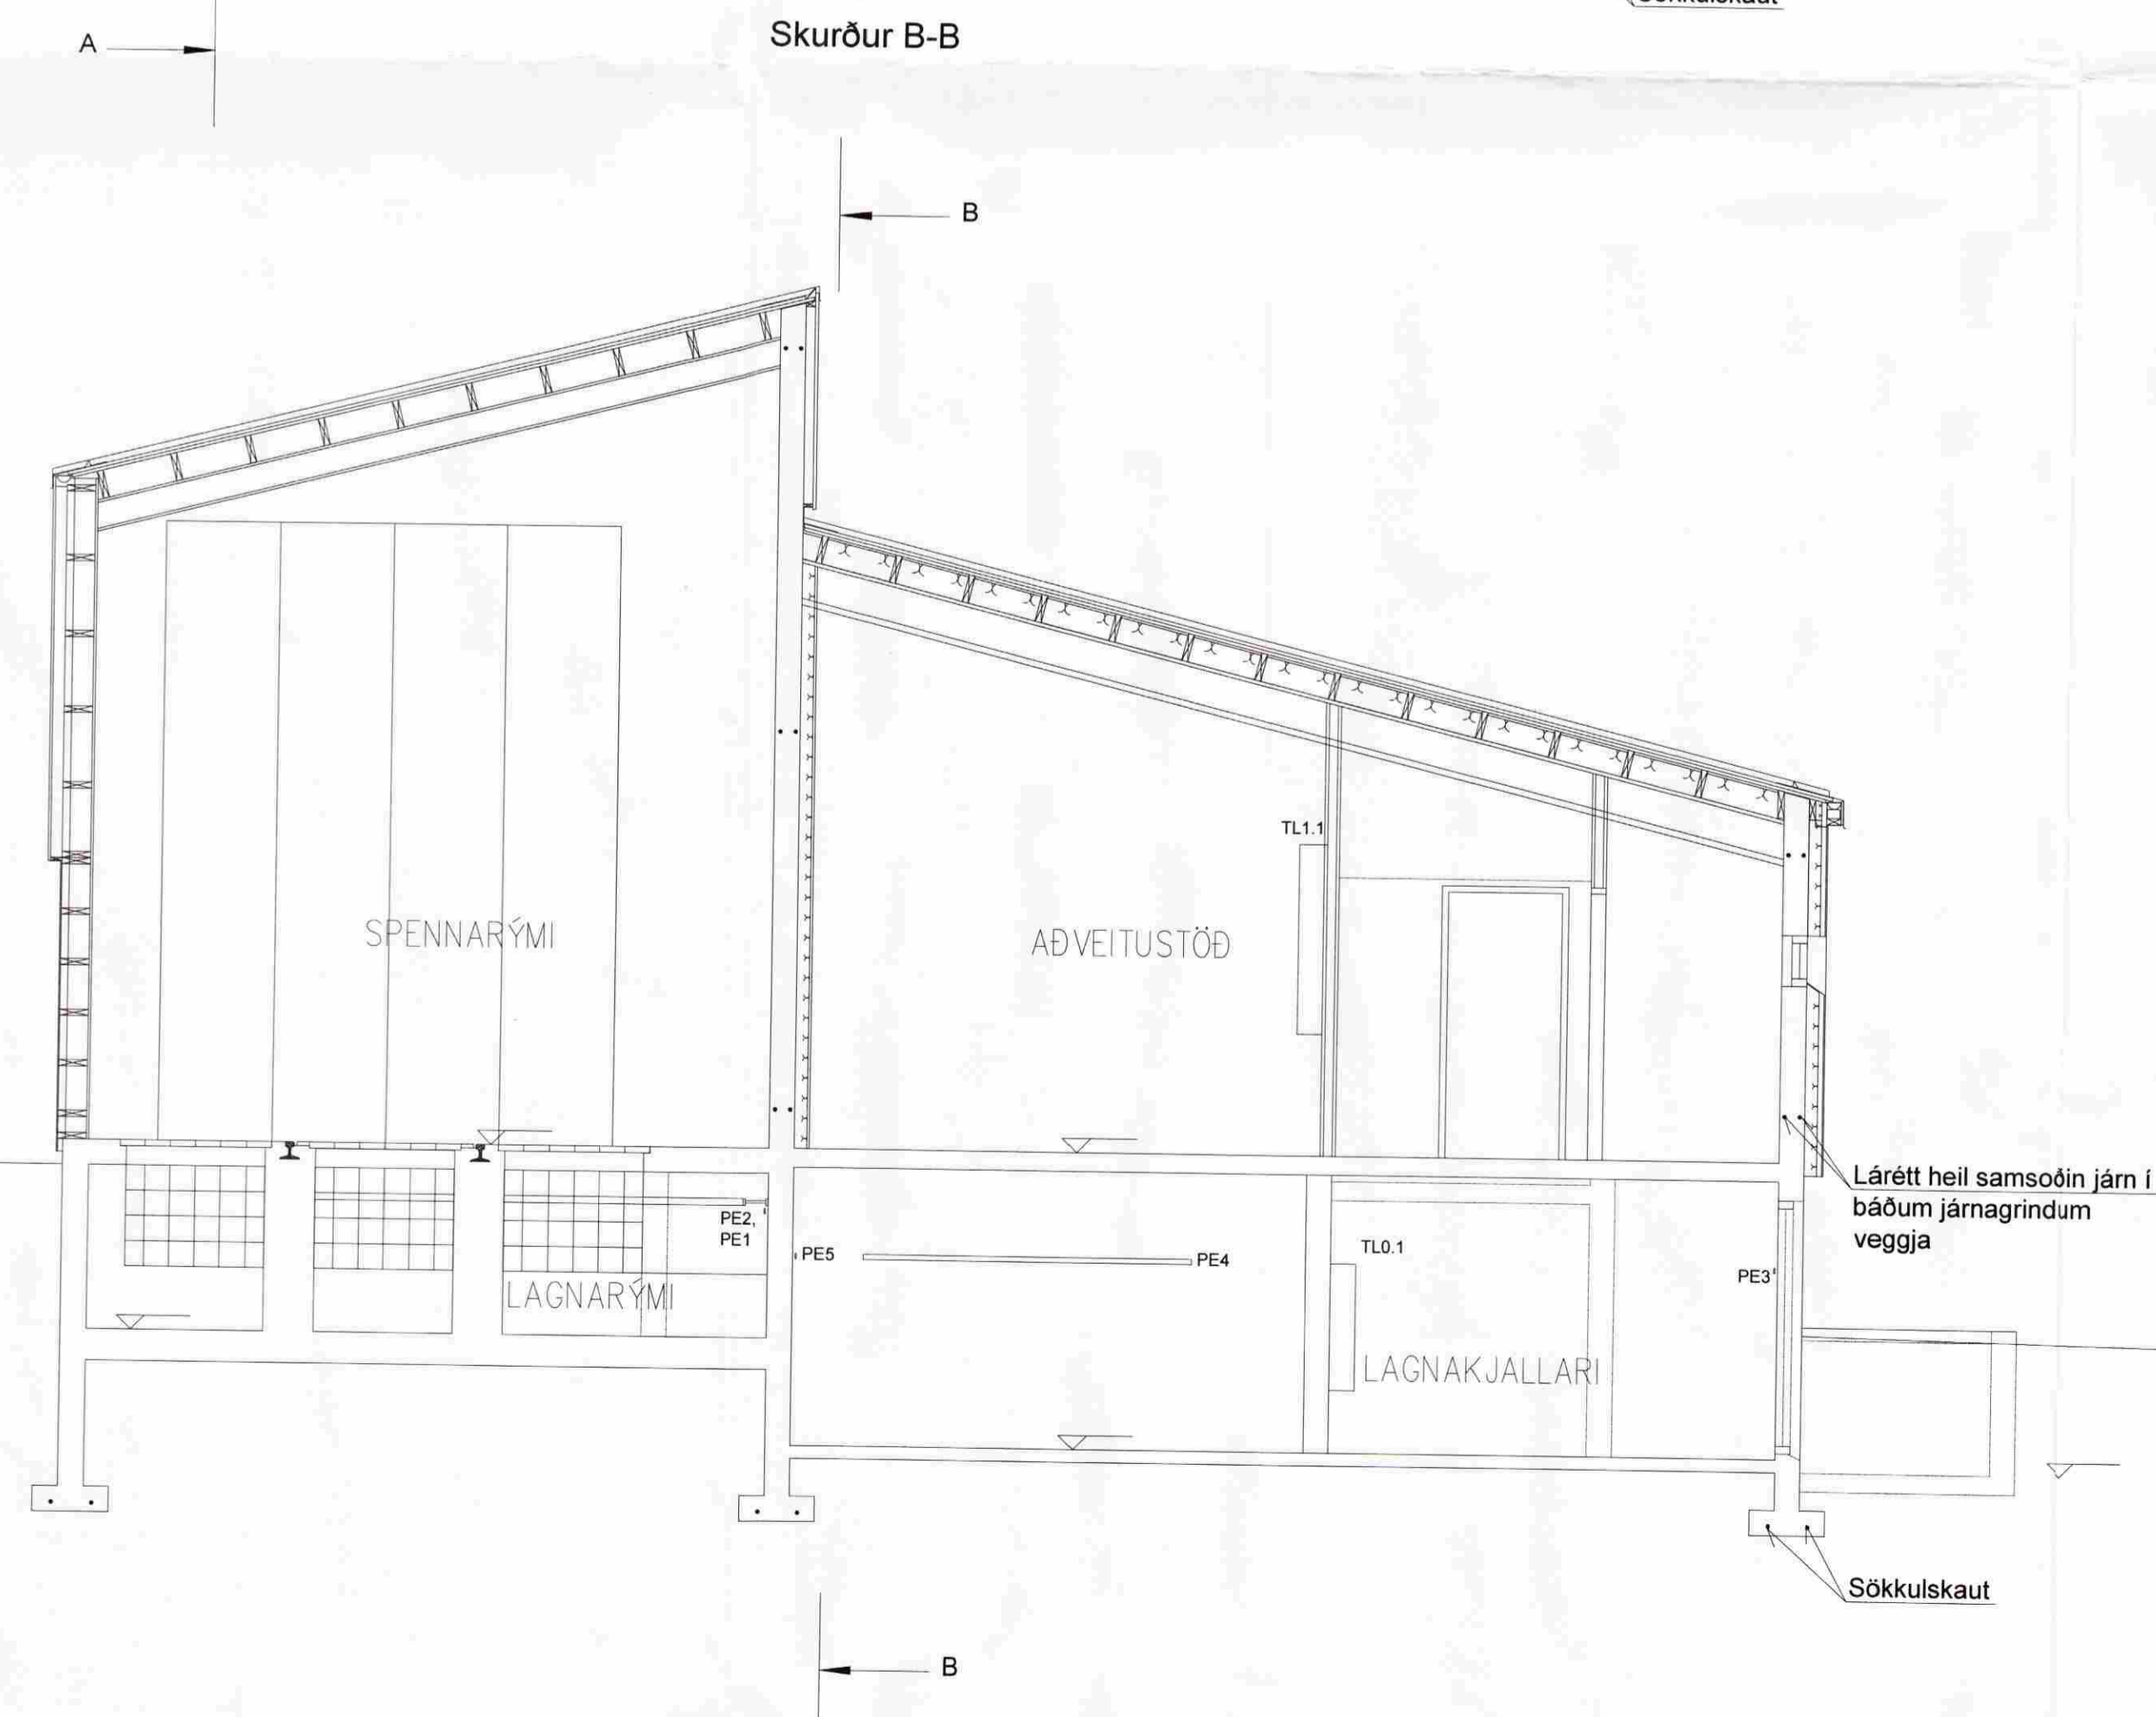


MÓTTEKIÐ
 22 SEPT. 2008
 Byggingafræðisv. Ármessylo og Flóahv.

Áritun: *Helgi Hafþórsson*
 aðalhönnuðar: Helgi Hafþórsson Kt.: 020341-2979
 Áritun: *Pjetur Karl Smúgfjörðsson*
 raflagnhönnuðar: Pjetur Karl Smúgfjörðsson Kt.: 051246-3149

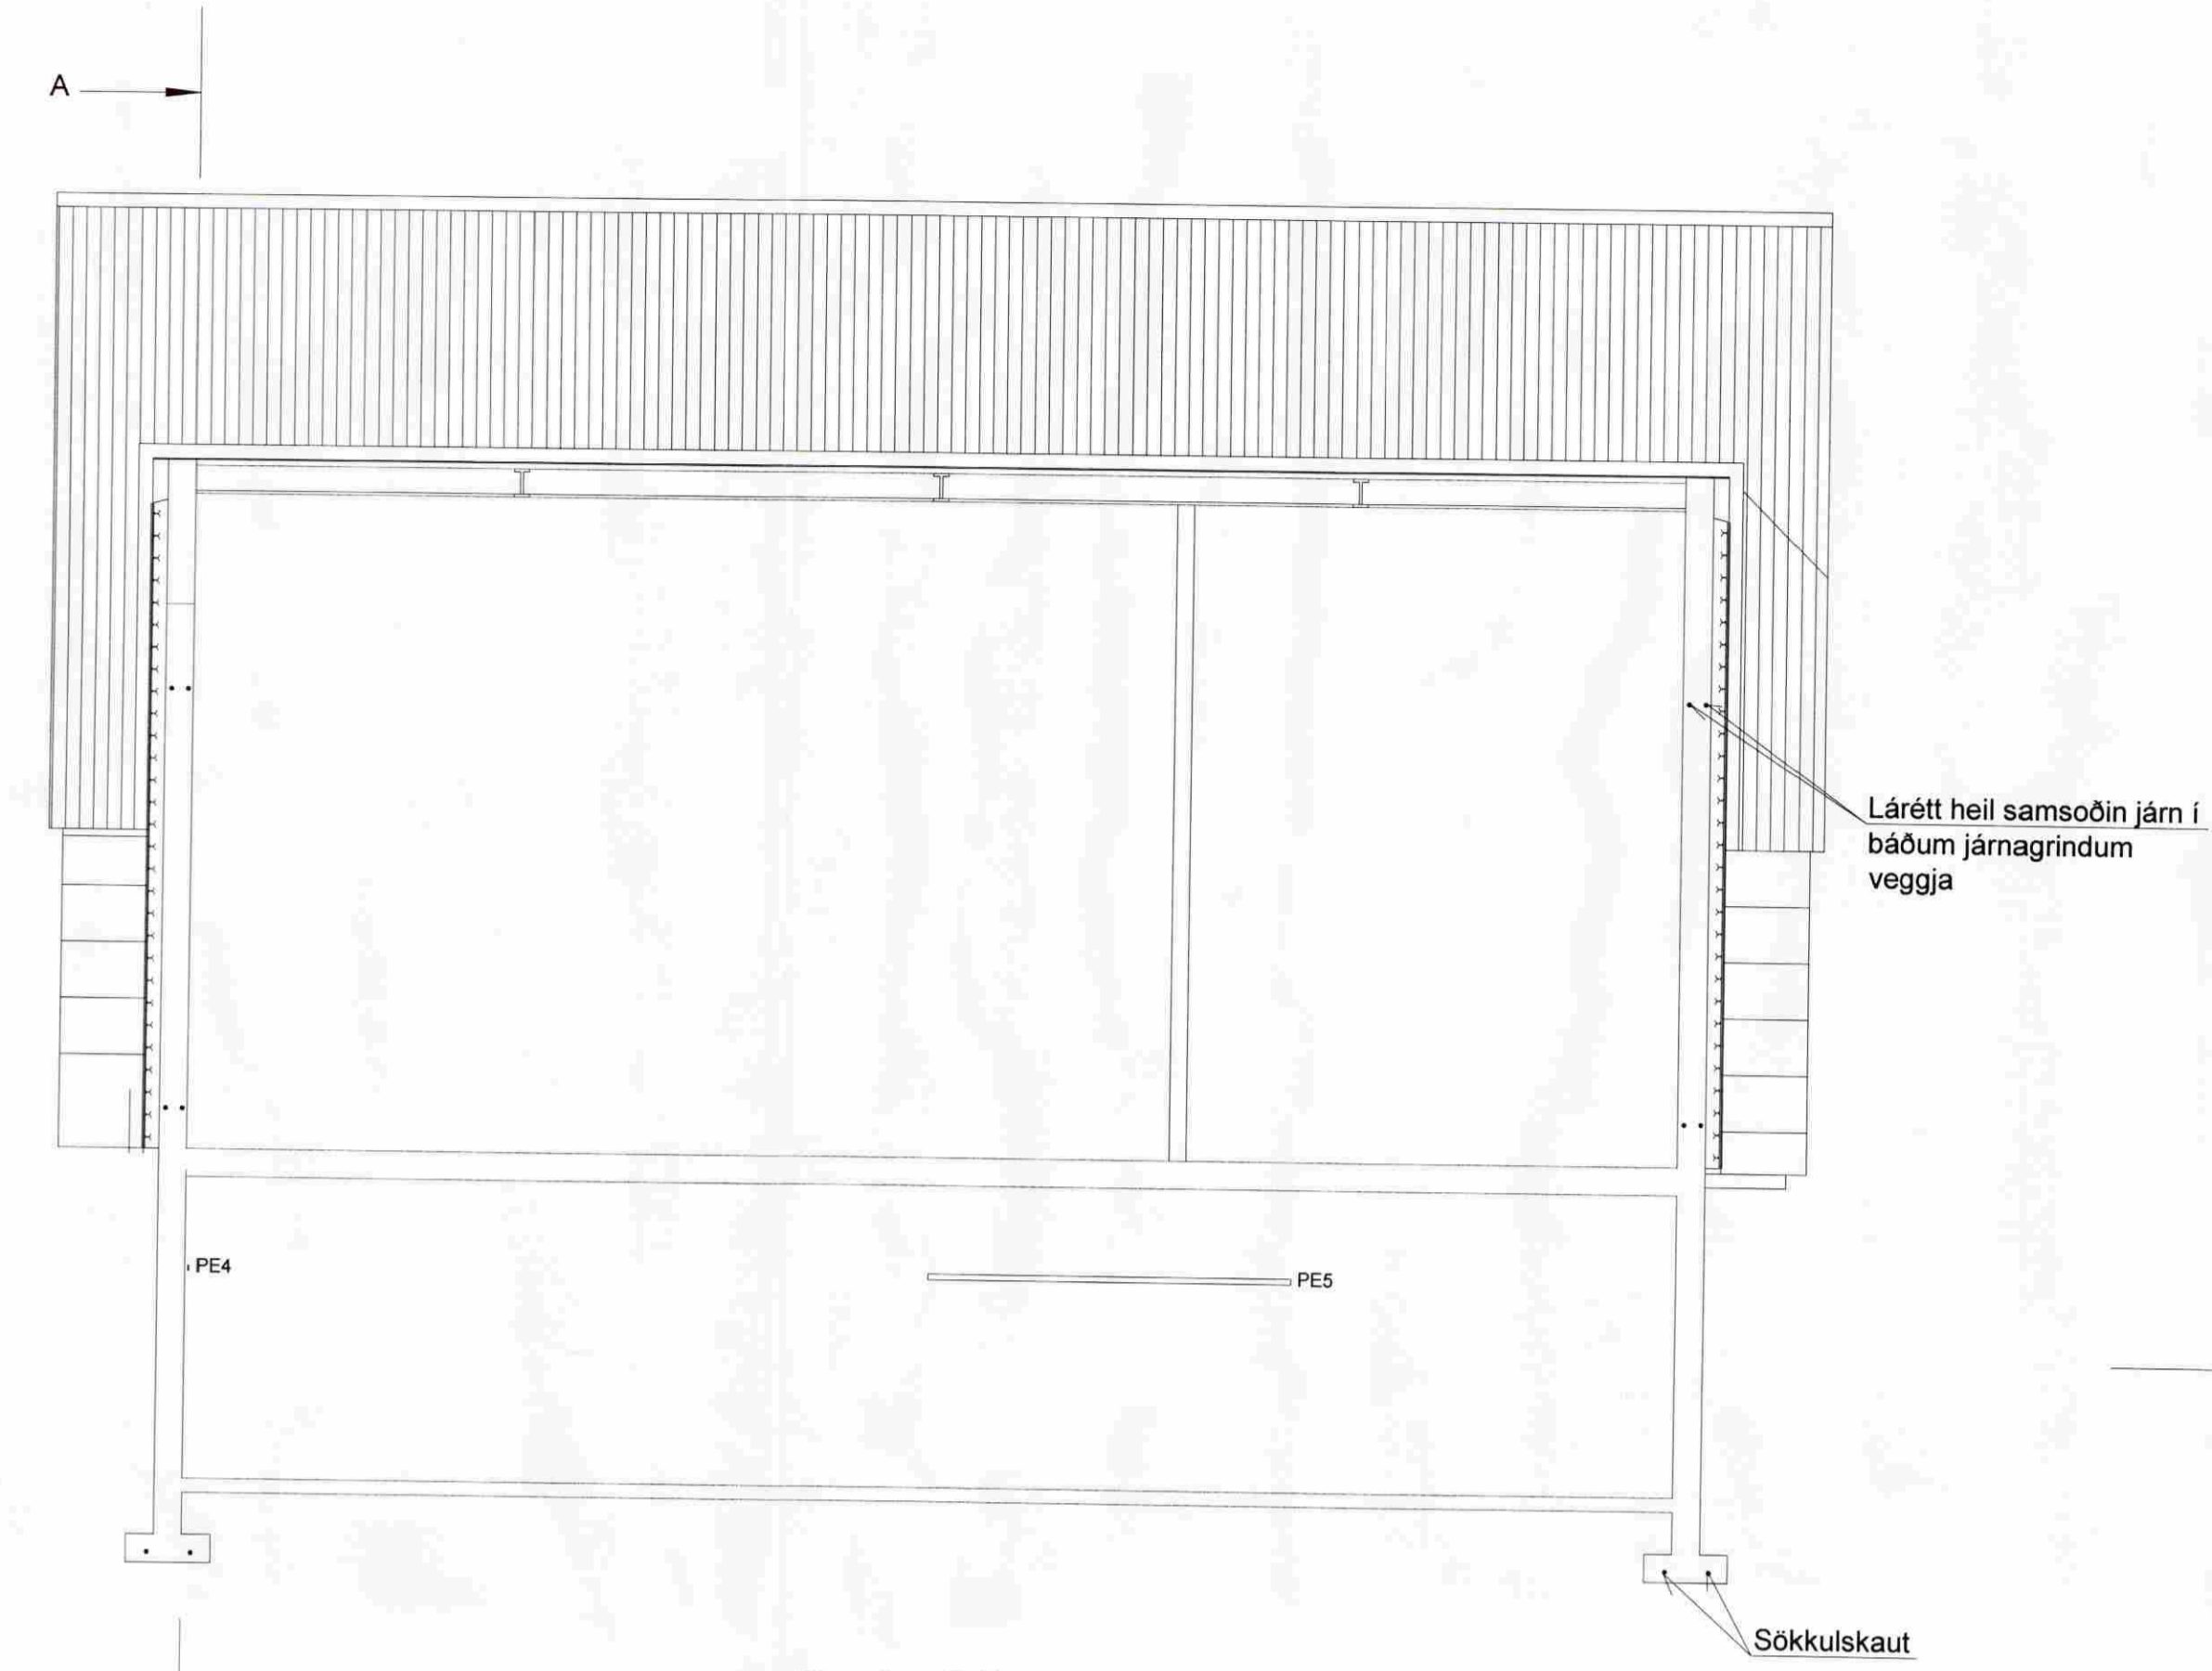

B 08.08 Vinnuteikning HB PKS
 Breyt Dagi Lýsing Hannað Afþugað

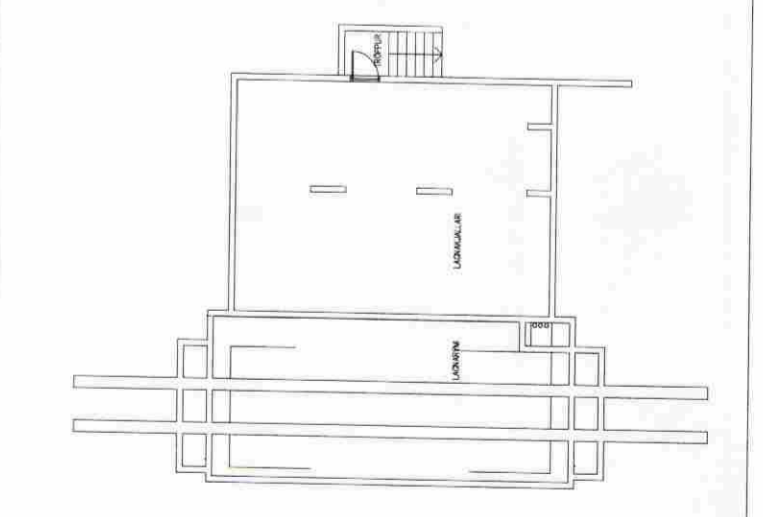

Lýklímynd



Hannað: PKS Teknað: MKÓ Vitrnað: PKS
 Væðing: 11-192-050 Eyðublað: A1 Tölvaerka: Kjallari.dwg

Aðveitustöð Reykholt
 Reykholti Bláskógabyggð
 Snið, afstaða