



Áritun: Helgi Halldórsson Kl.: 020341-2979
 Rafilaðhönnuðar: Helgi Halldórsson
 Áritun: Pétur Karl Sigurbjörnsson Kl.: 051246-3149
 Rafilaðhönnuðar: Pétur Karl Sigurbjörnsson

Box innsteipt í vegg fyrir rör, sökkulskautstengijám úr sökkulskauti, einangraður 150 mm² vír upp úr möskva (x-upptök).
 Vírur tengist á spennujöfnunarjarðskinnu.
 Allur vír í spennujöfnun skal vera 10 mm², gul/grænn H07 og vera í Ø16 mm röri nema í spennagryfju þar sem hann verður á strengstiga.

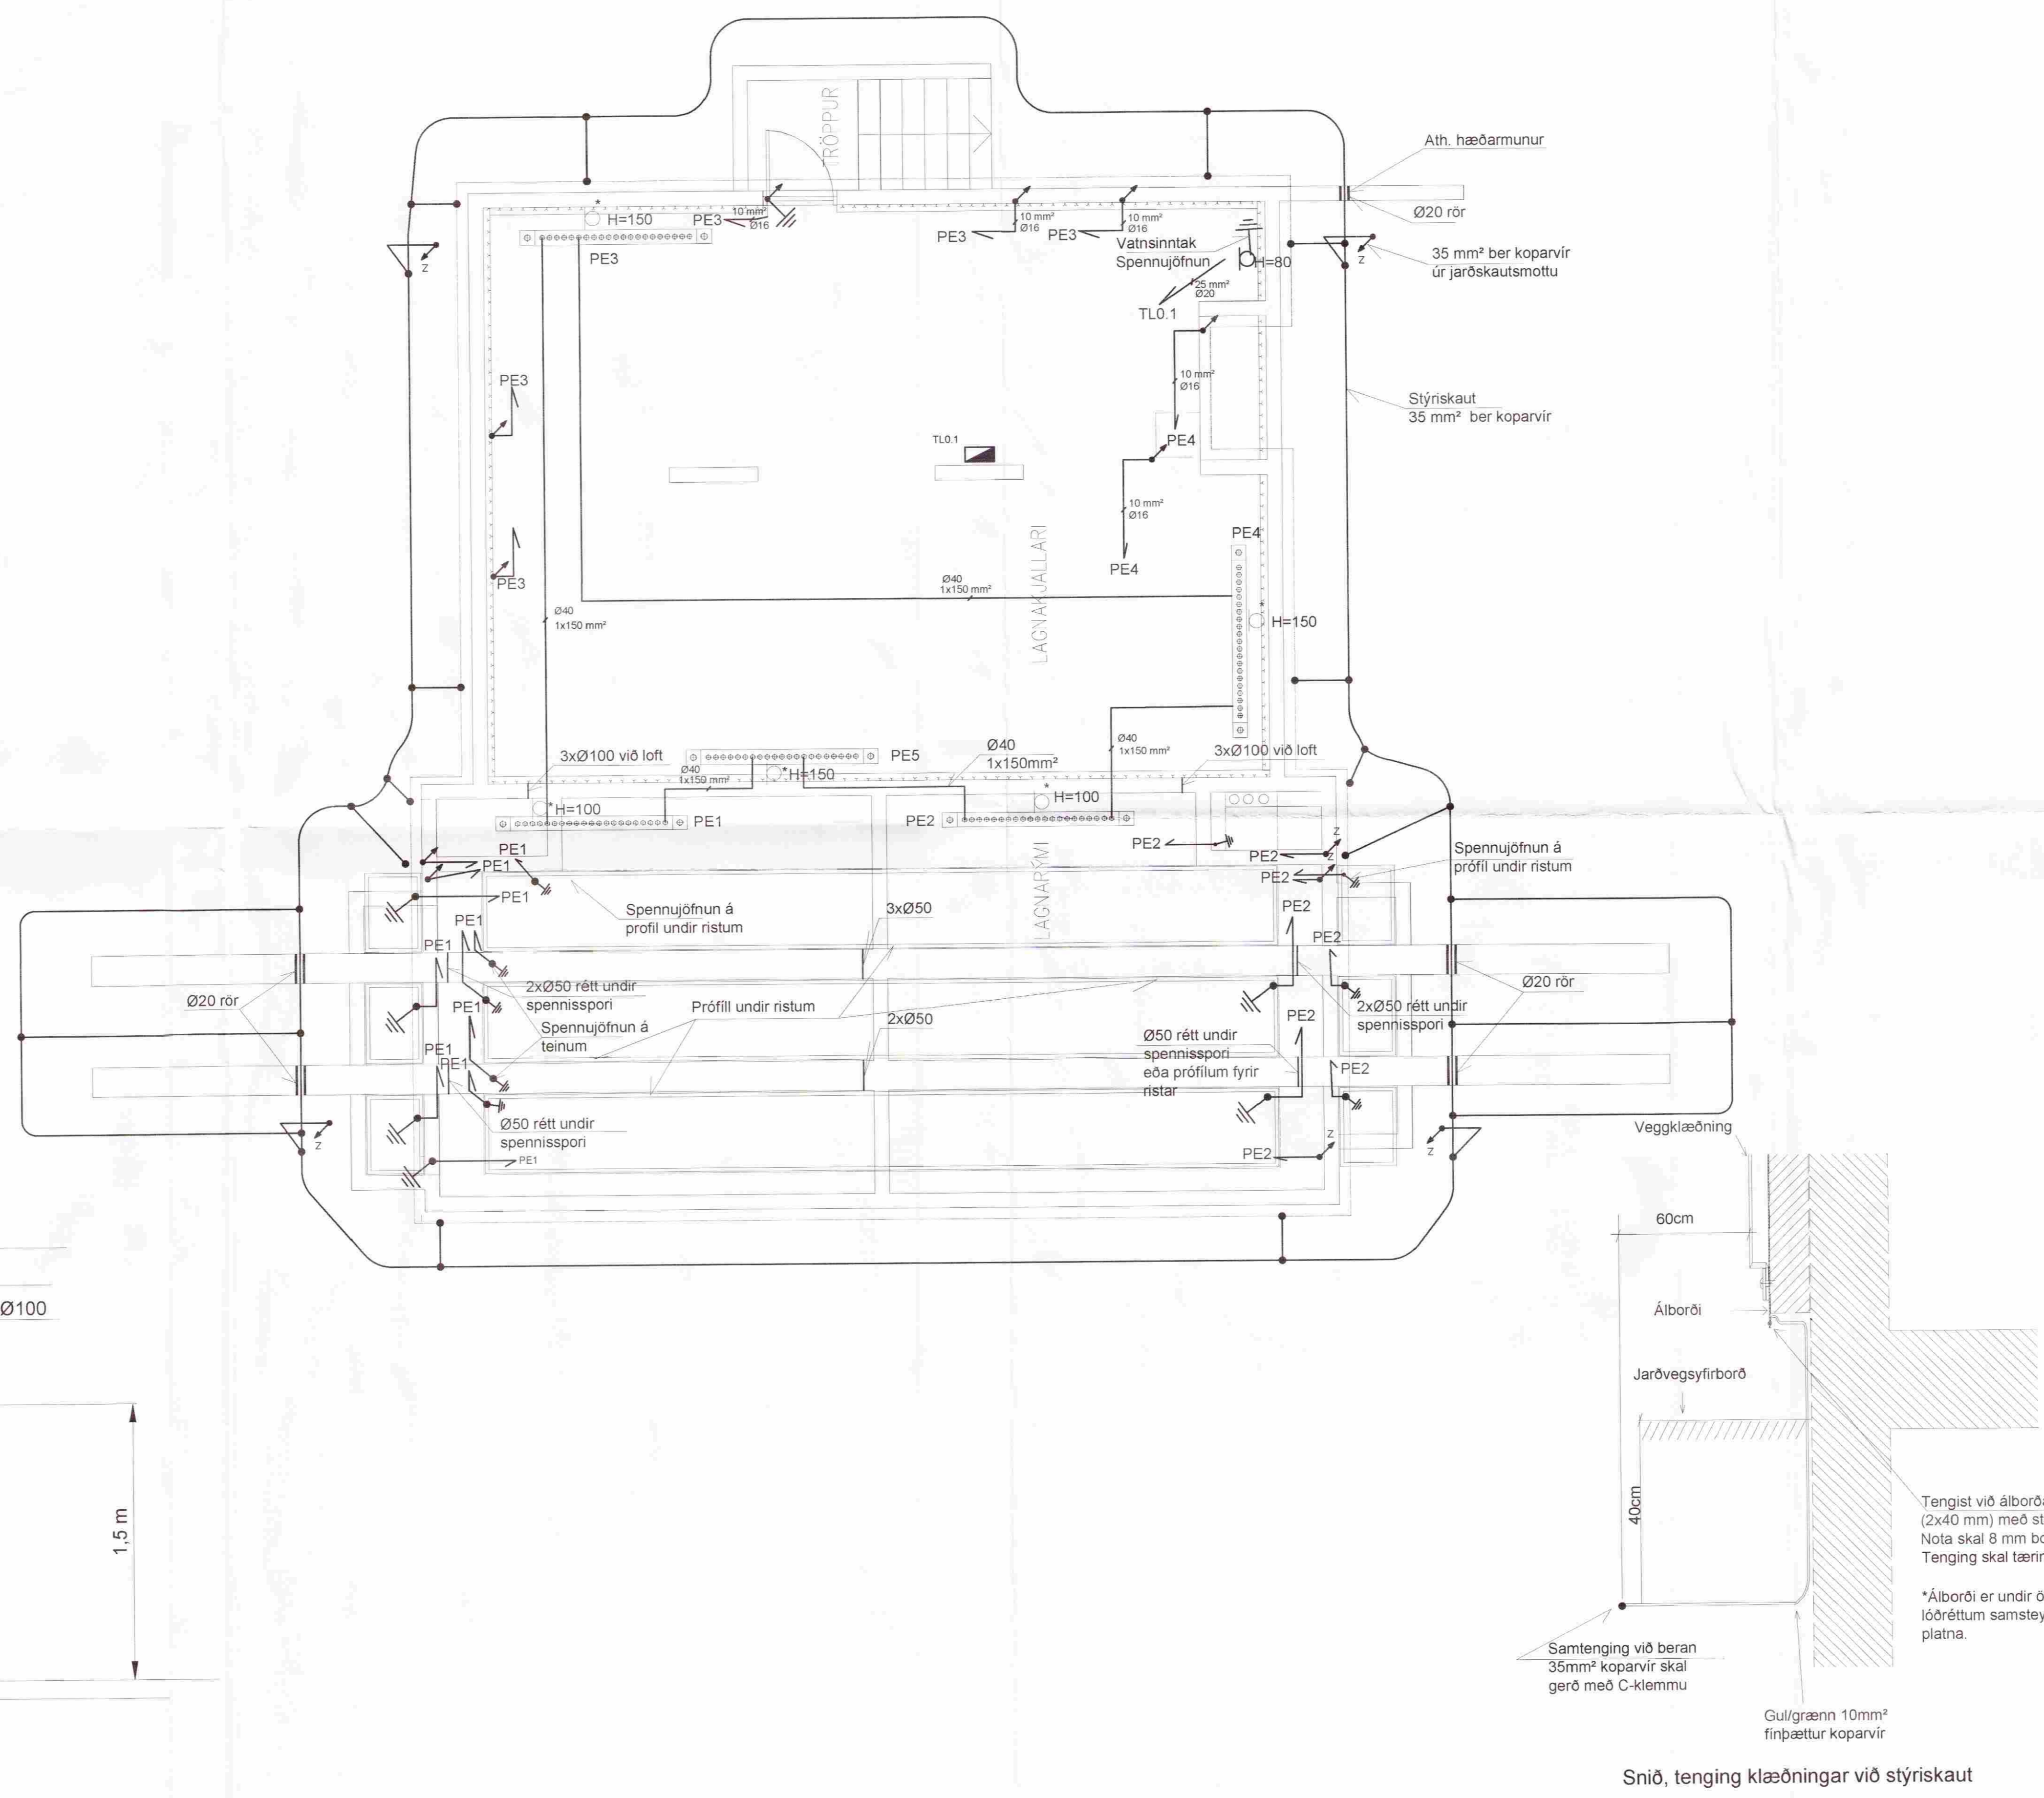


Box við PE1 og PE2

Jarðskinna PE1 og PE2

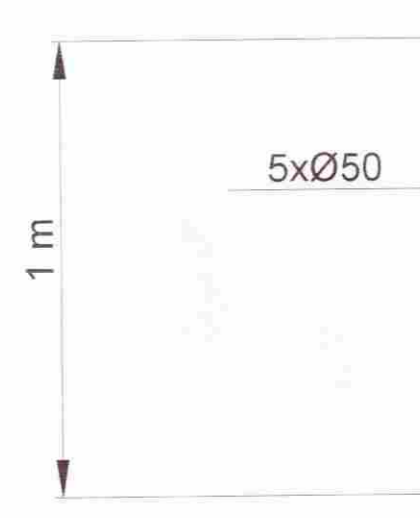


Olíugryfja

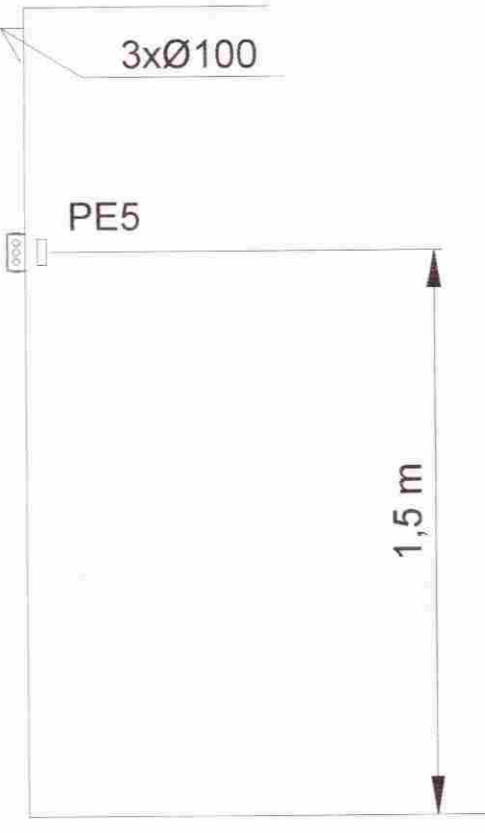

Snið, olíugryfja, kjallari 1:20

Snið, tenging klæðningar við stýriskaut

B 08.08 Vinnuteikning HB PKS
 Breyt. Daga Lýsing Hannast. Afbúið

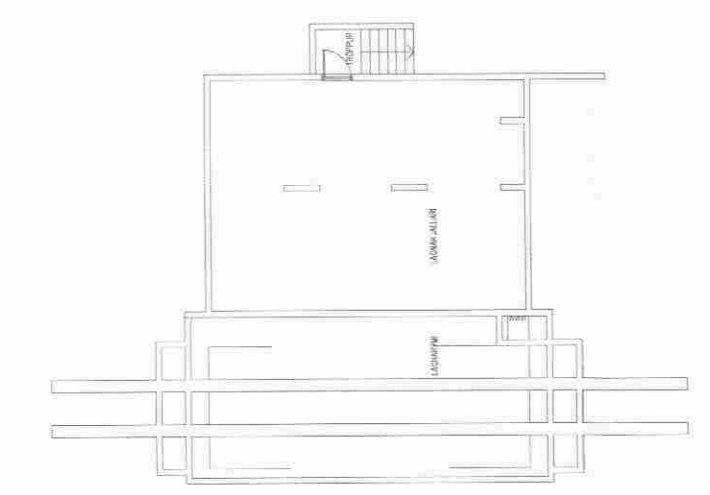

Lýðing



VERKFRÆÐISTOFAN
AFL OG ORKA EHF

Hannast. PKS Teiknast. MKÓ Vitrast. PKS
 Væðing. 11-192-050 Eyðublað. A1 Tölvaðsk. Kjallari.dwg

Aðveitustöð Reykholt
 Reykholti Bláskógabyggð
 Spennujöfnun kjallara