



MÓTTEKID
22. SEPT. 2008
Byggingafráttíðing
Armsýslu og Félags

Áritun: *Helga Hafuða*
aðalhönnuðar: Helgi Hafliðason Kt.: 020341-2979
Áritun: *Pjetur Karl Símurjónsson*
raflagnahönnuðar: Pjetur Karl Símurjónsson Kt.: 051246-3149

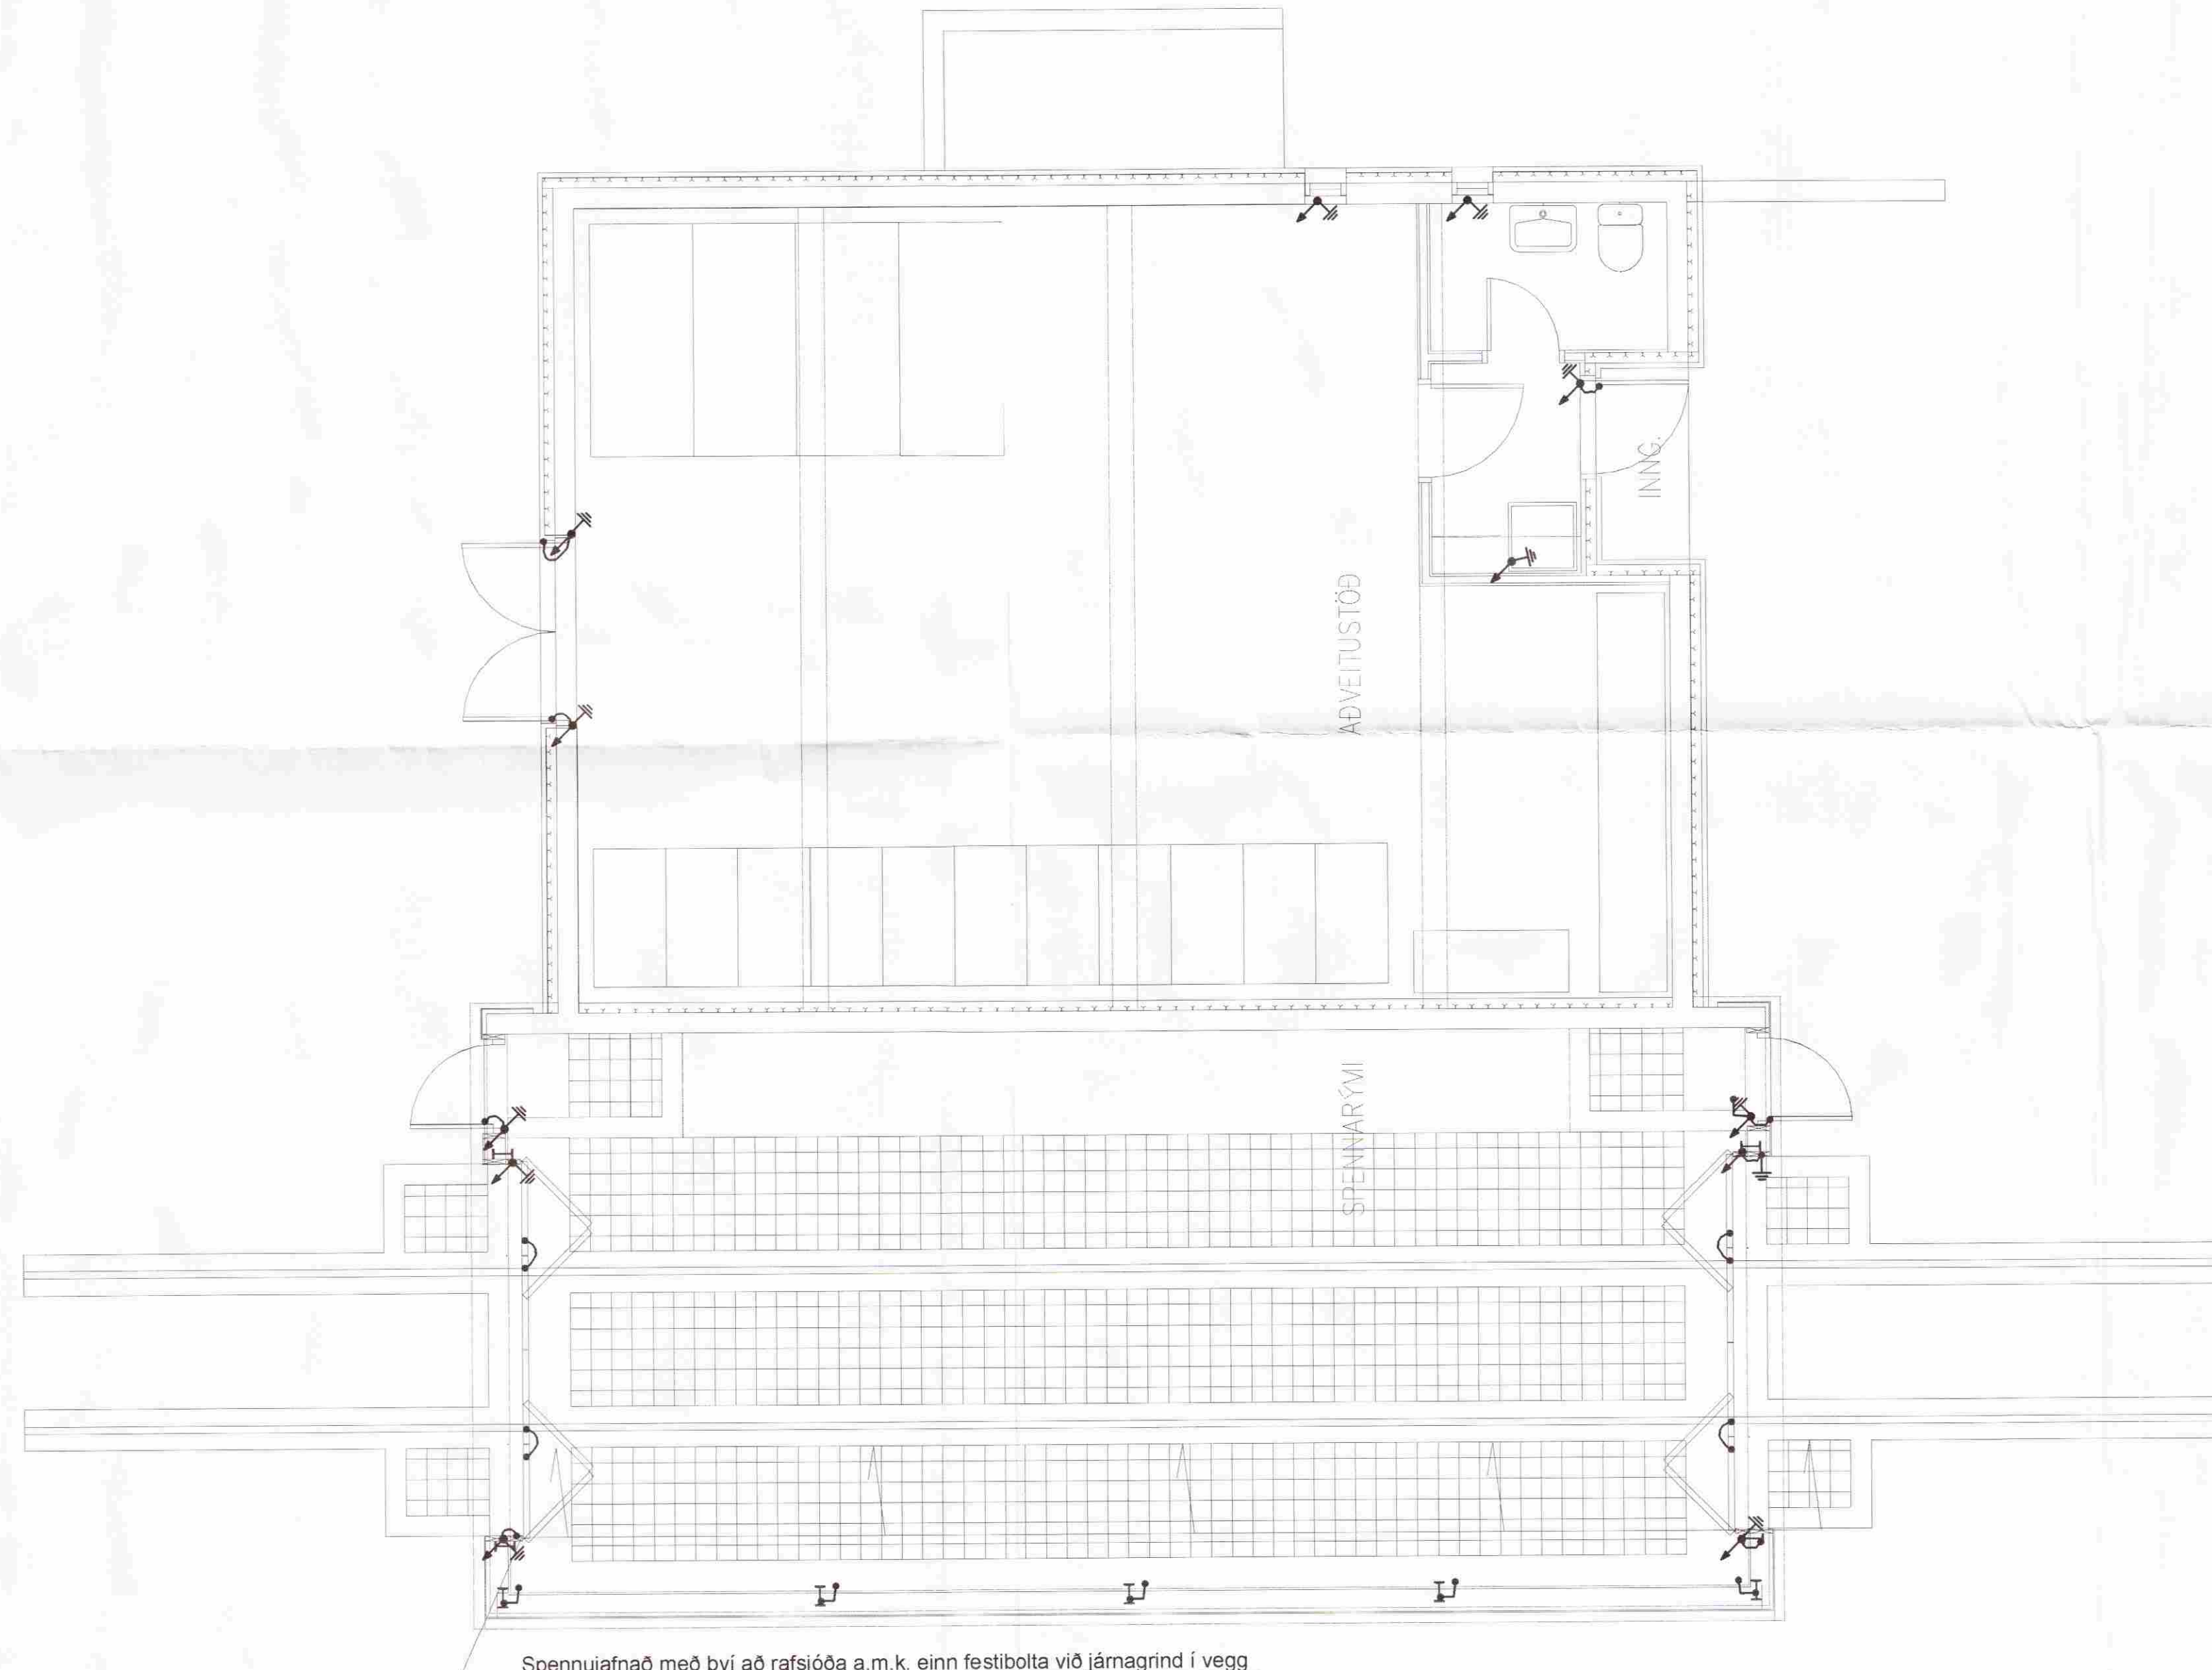

Spennujafnað með því að rafsjóða a.m.k. einn festibolta við járngrind í vegg á hverri spennufestingu

B 08.08 Vinnuteikning HB PKS
Breyt. Dags. Lýsing Hamnað Afbúið

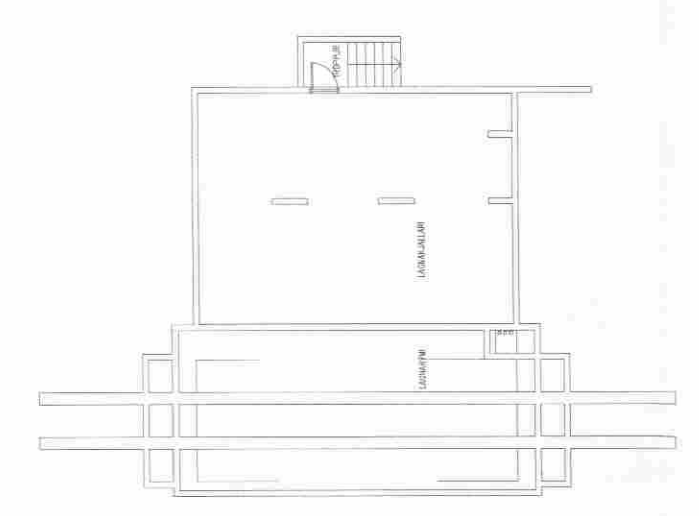

Lýkingamynd



VERKFRÆÐISTOFAN
AFL OG ORKA EHF

Hamnað: PKS Teiknað: MKÓ Yfirlit: PKS
Væðing: 11-192-050 Eyðublað: A1 Teiknað: Kjallari.dwg

Aðveitustöð Reykholt
Reykholti Bláskógabyggð
Spennujöfnun 1. hæð

Verkefniúmer: Kvæði: 1:50
Daga: Ágú. 2008 Útg. B Teikn. RE_Y_06 Blað 06 af 16