


VERKFRÆÐISTOFA JÓHANNS INDRIDASONAR EHF.

Þessa teikningu má hvorki fjölfalda né dreifa til þriðja aðila án skilar samþykktis. Brot á höfundarétti varða við lög.

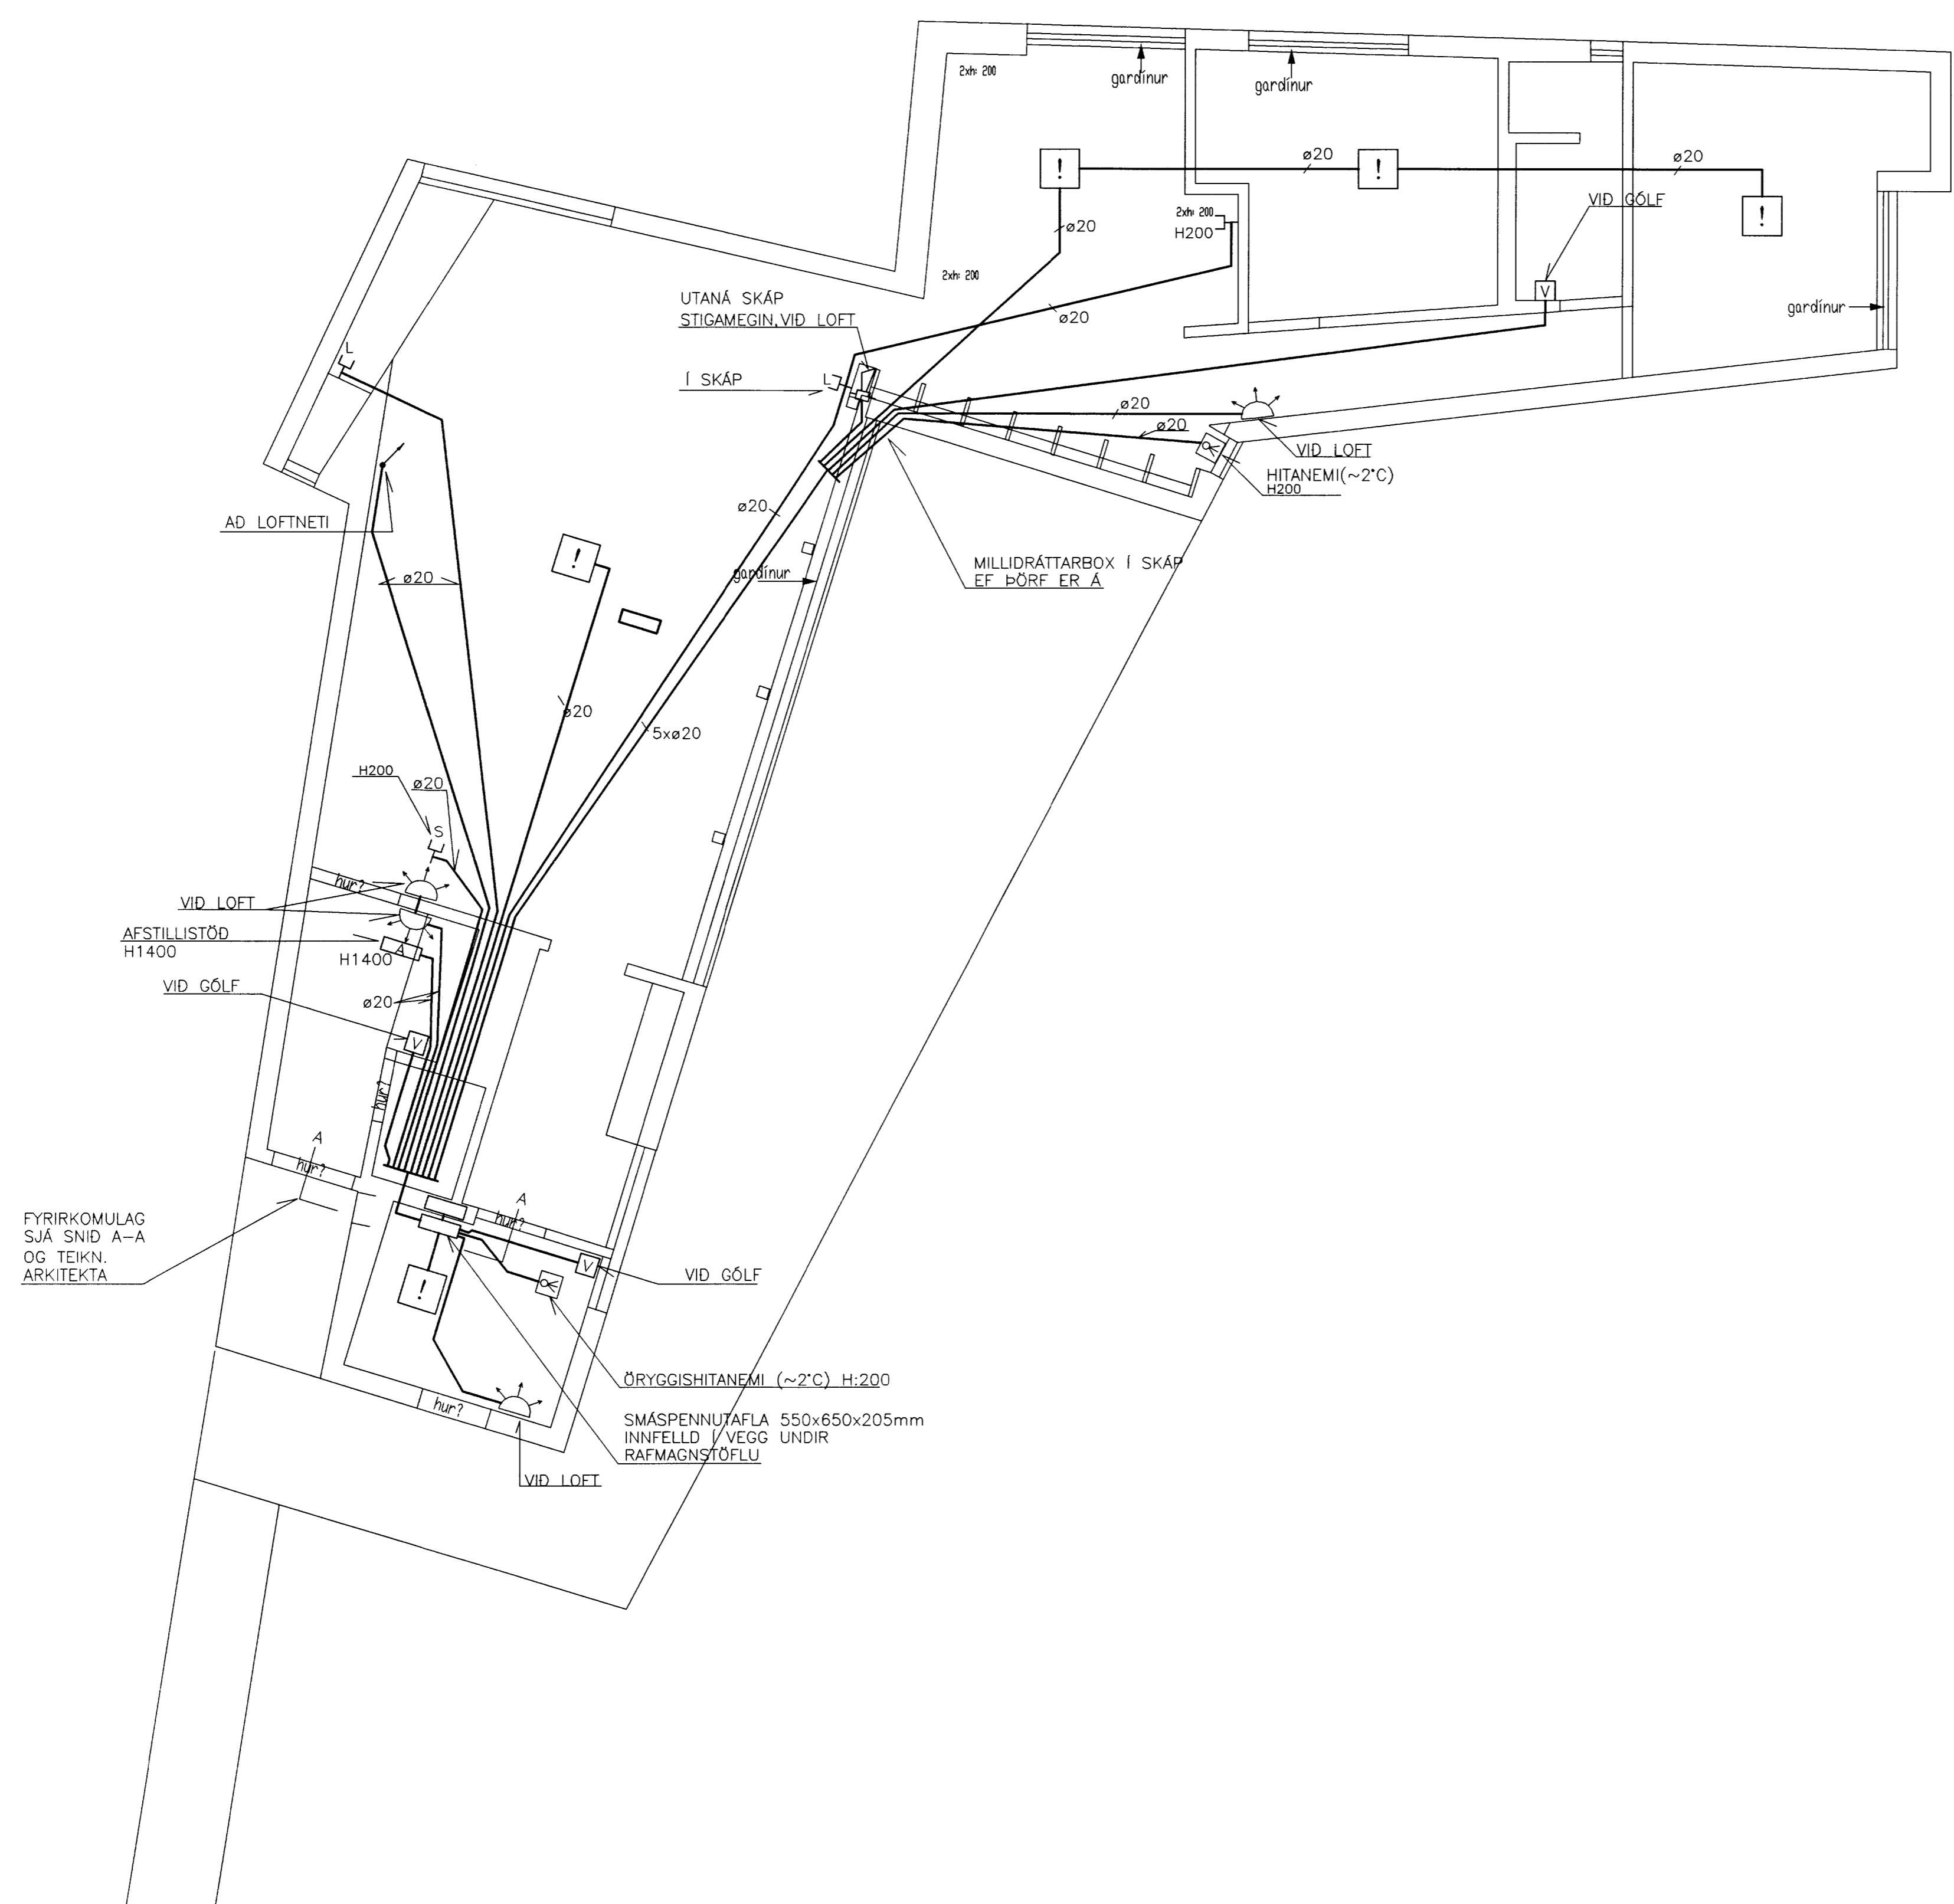

SKÝRINGAR:

HAFI SKAL SAMRÁÐ VIÐ ARKITEKTA UM STAÐSETNINGU SKYNNJARA, TENGLA, HÁTALARA OG ANNARS BÚNADAR. VÍRING ÖRYGGISKERFIS SÉ Í SAMRÁMI VIÐ ÞAD KERFI SEM NOTAD VERÐUR.

ÖRYGGISKERFI:

STJÓRNSTÖÐIN SENDIR BOD UM REYK, HREYFINGU, VATNSLEKA EDA OF LÁGT HITASTIG(FROSTHÆTTU) TIL ÖRYGGISMIDSTÖÐVAR OG/EDA Í INNSETT SÍMANÚMER MEÐ SMS-BODUM OG SETUR HLJÓÐGJAFI(SÍRENU) Í GANG. HÆGT ER AD KVEIKJA Á HITA OG ÚTILJÓSUM MEÐ ÞVI AD SENDA SMS-BOD TIL STJÓRNSTÖÐVARINNAR. KERFIÐ SENDIR SMS-BOD TIL STAÐFESTINGAR UM AD ADGERÐ HAFI VERID FRAMKVÆMD. VIÐ STJÓRNSTÖÐ ER EINNIG HÆGT AD TENGJA VENJULEGT SÍMATÆKI. EINNIG ER MÖGULEGT AD MÓDEMTENGJA TÖLVU VIÐ STÖÐINA OG KOMAST ÞANNIG INN Á INTERNETIÐ. HAFI SKAL SAMRÁÐ VIÐ EIGENDUR UM FORRITUN KERFISINS.

VERKFRÆÐISTOFA JÓHANNS INDRIDASONAR EHF
CONSULTING ENGINEERS
SIDUMÖLI 1, 108 REYKJAVÍK, SÍMI (TEL) 568 7319, FAX 568 6887

VALHALLARSTIGUR 2, KÁRASTADALANDI V. ÞINGVALLAVATN			
H.ÁJG	RAFLÖGN	SMÁSPENNUKERFI	
T. IM	SMÁSPENNA		
D.30.10.01			
	MKV. 1:50	524409XD - 524409XD	BL.4