



Stamp: 15.10.97

Handwritten signature: Róbert Pétursson

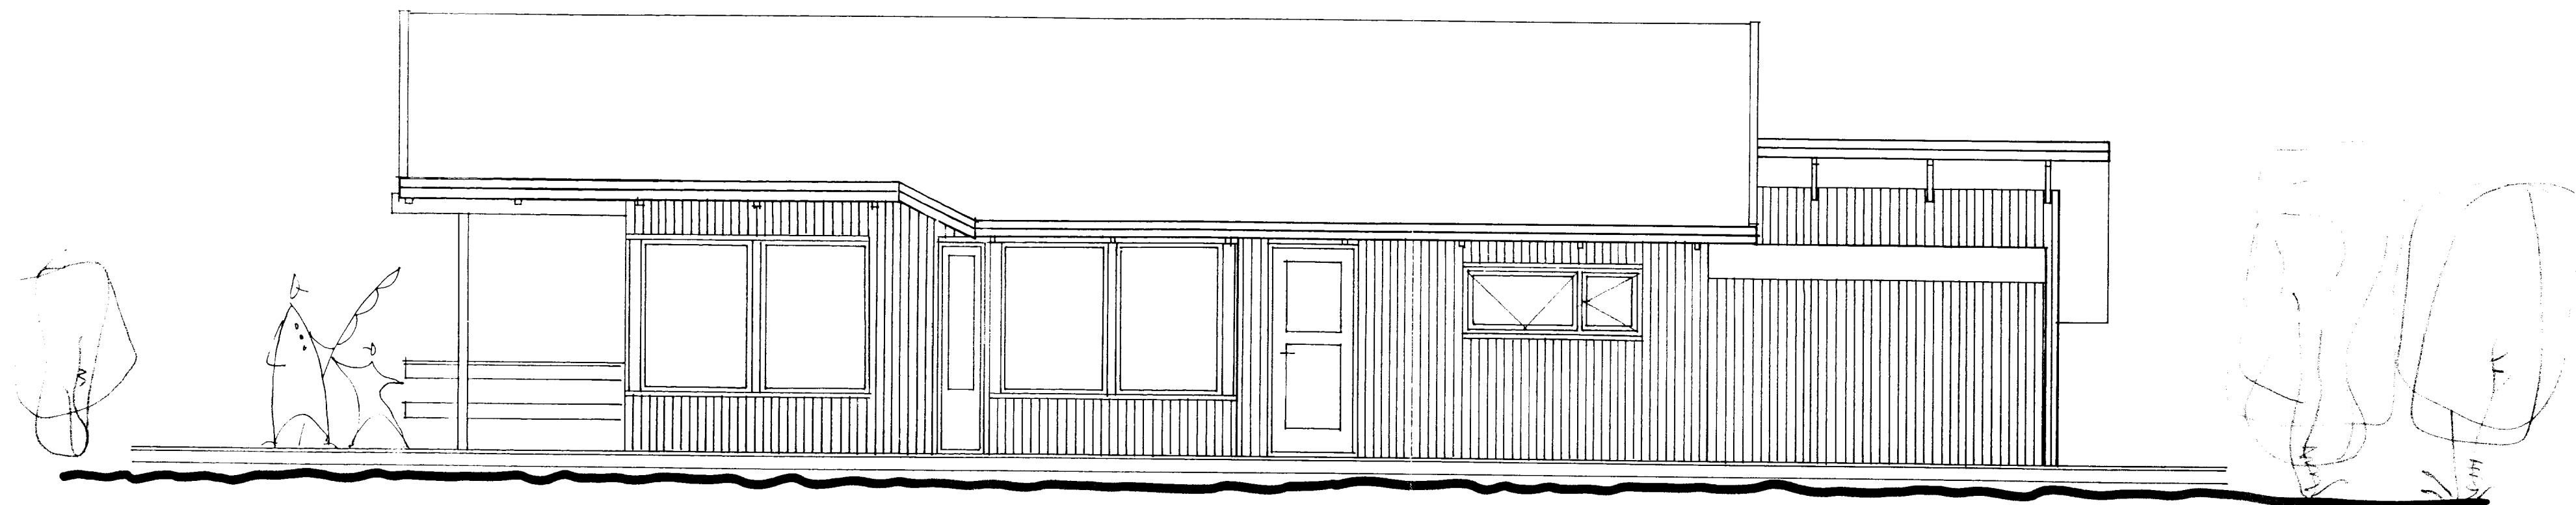

VESTURHLIÐ

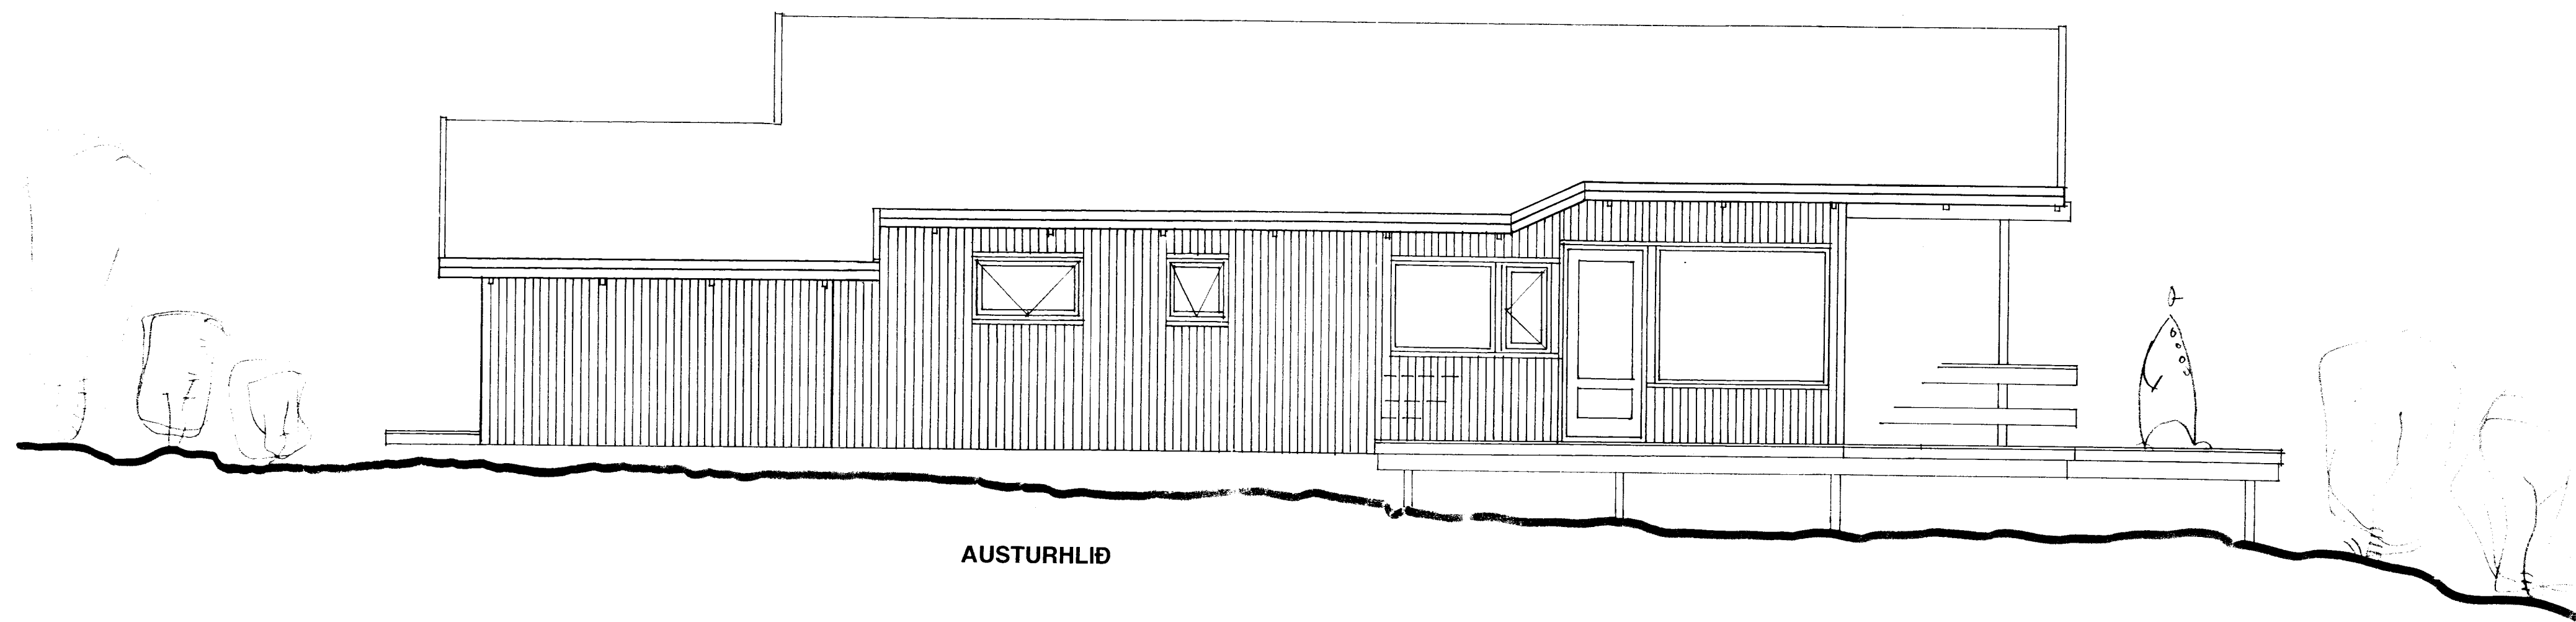

AUSTURHLIÐ

Valhallarstígur-syðri nr.6 Þingvöllum 02

ÚTLIT - AUSTURHLIÐ VESTURHLIÐ
MÁL 1:50

DAGS 29. OKT. 97

arkitekt róbert pétursson

FREYJUGÖTU 43
SÍMI 551 3343
FAX 552 2672