
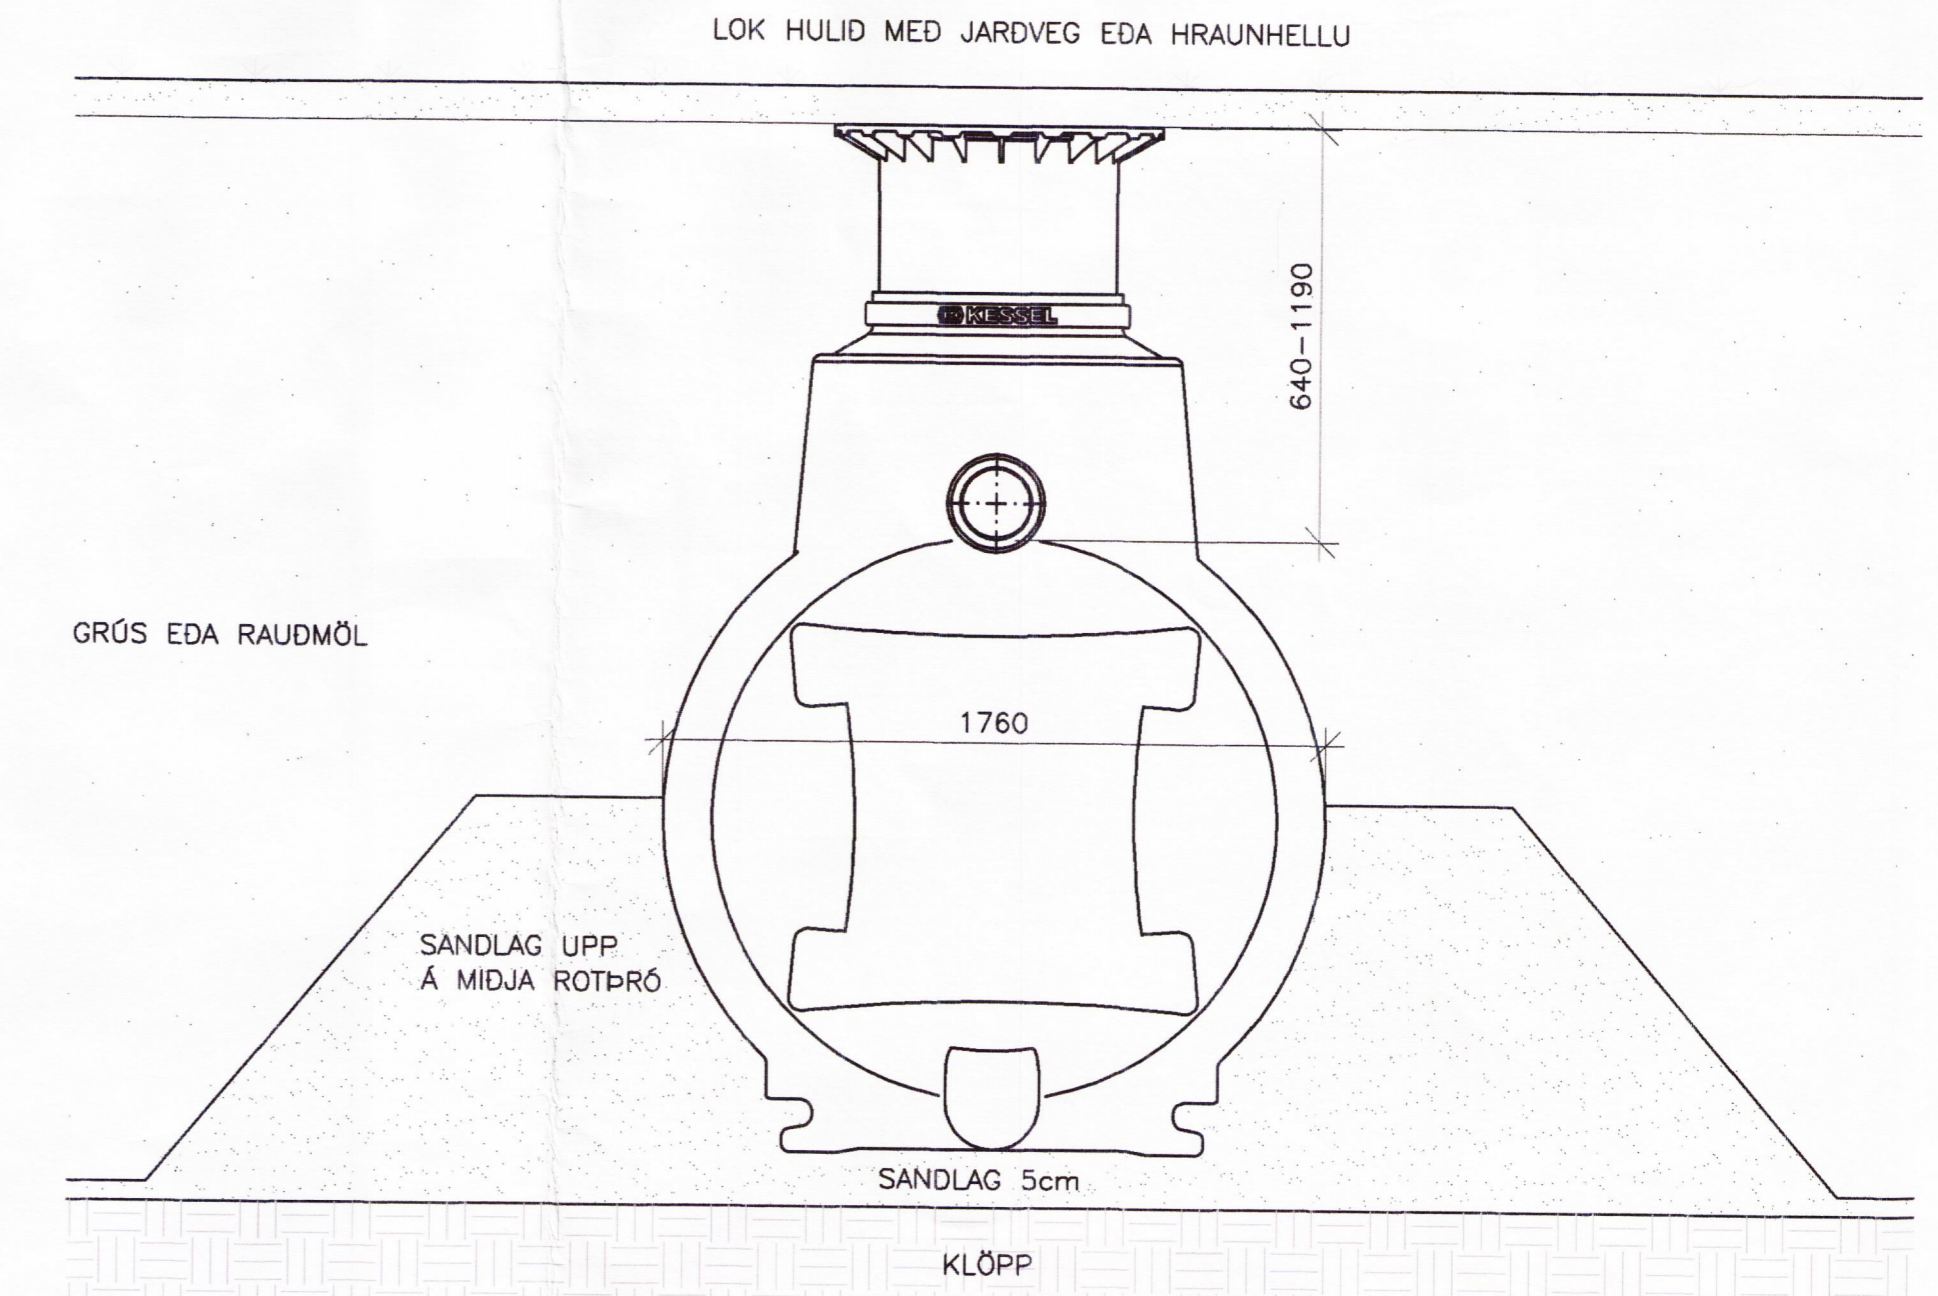
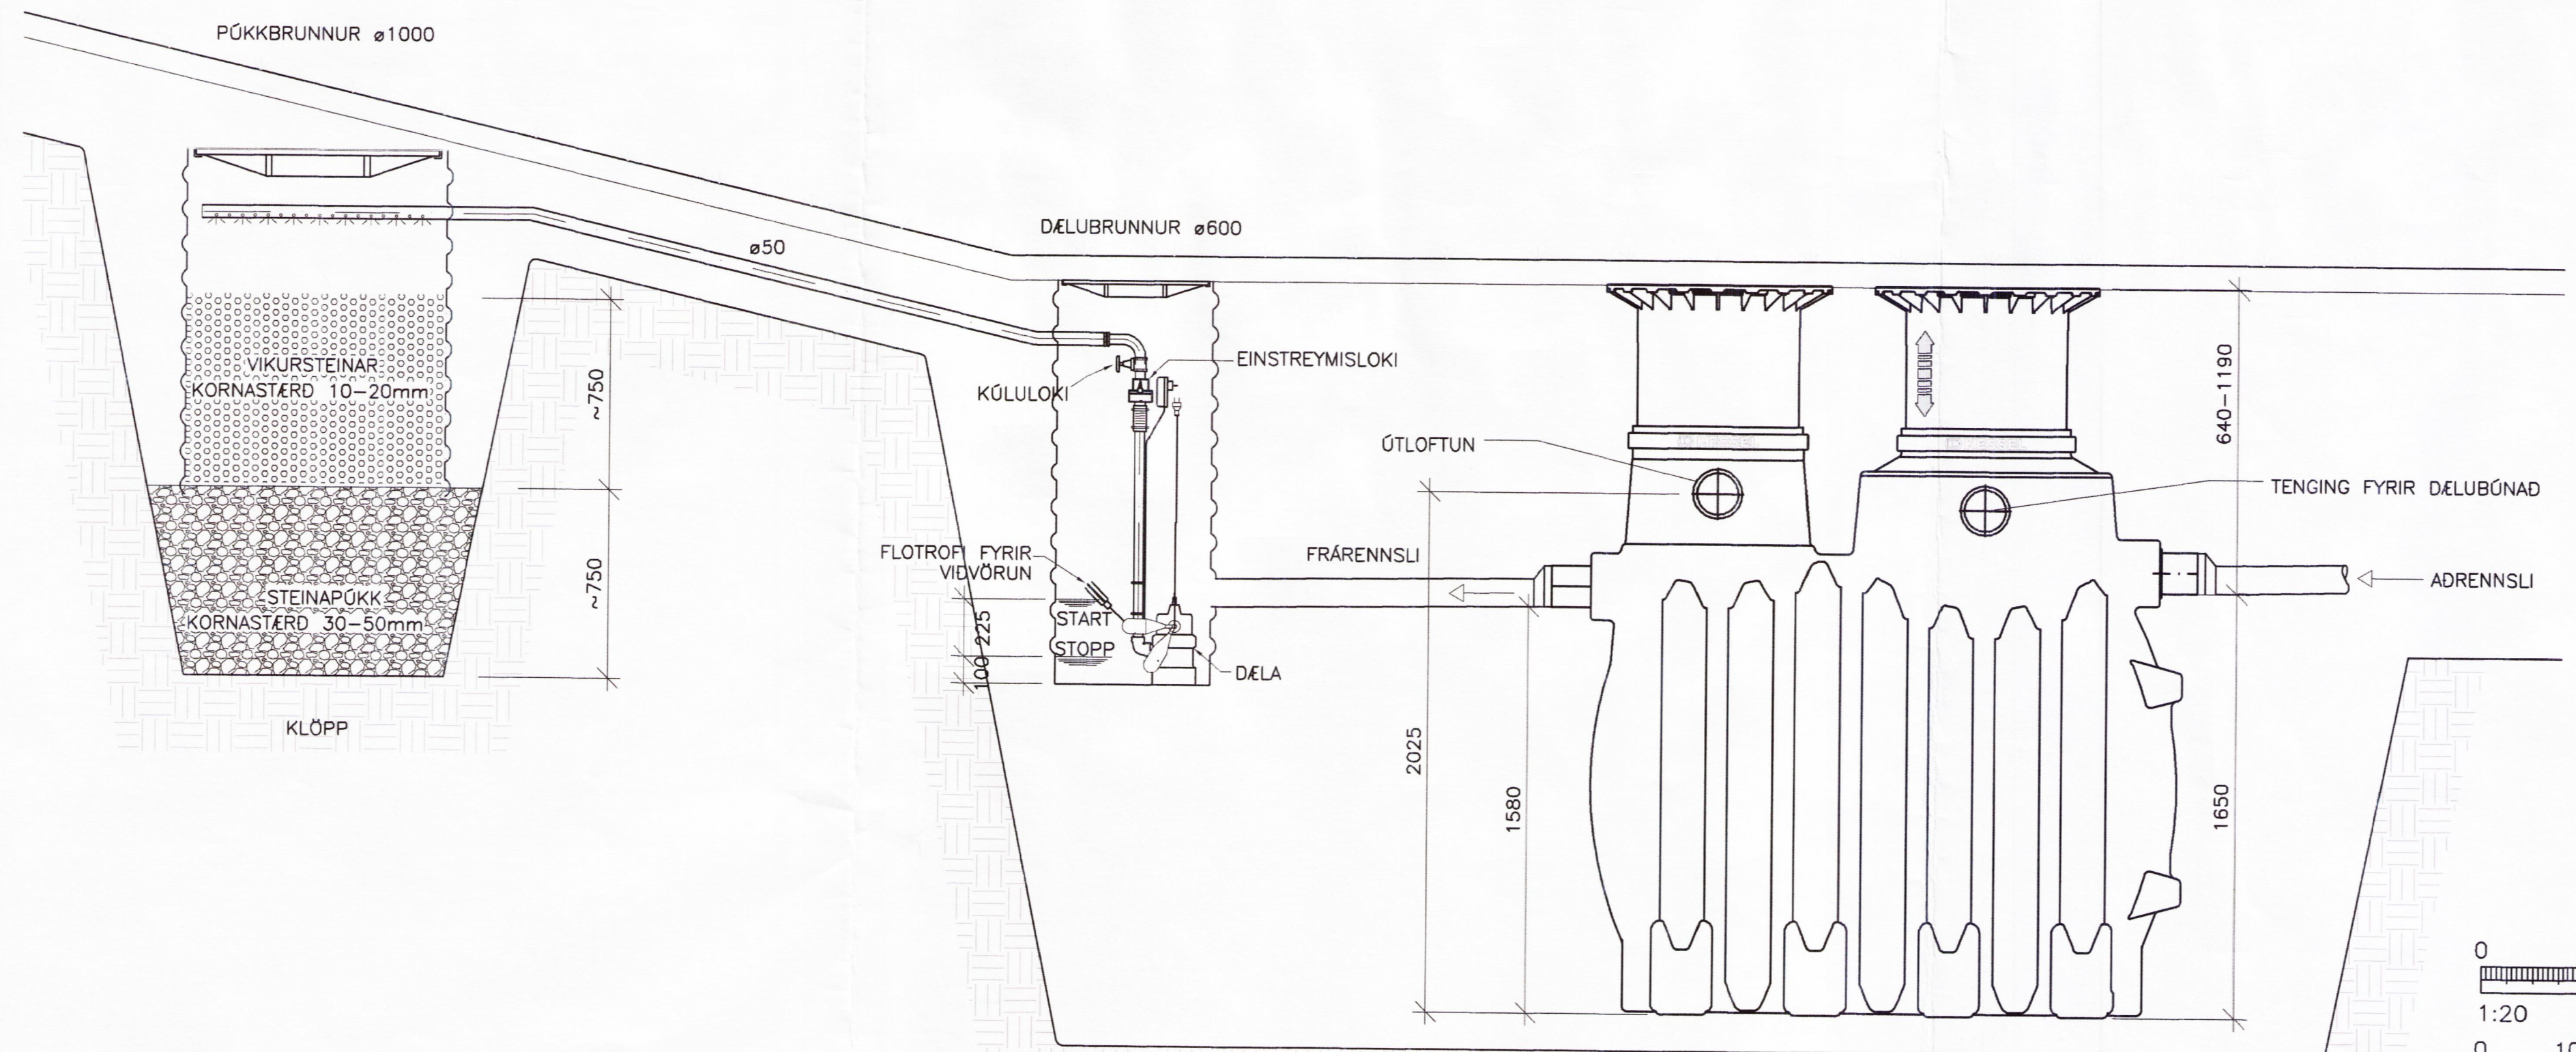
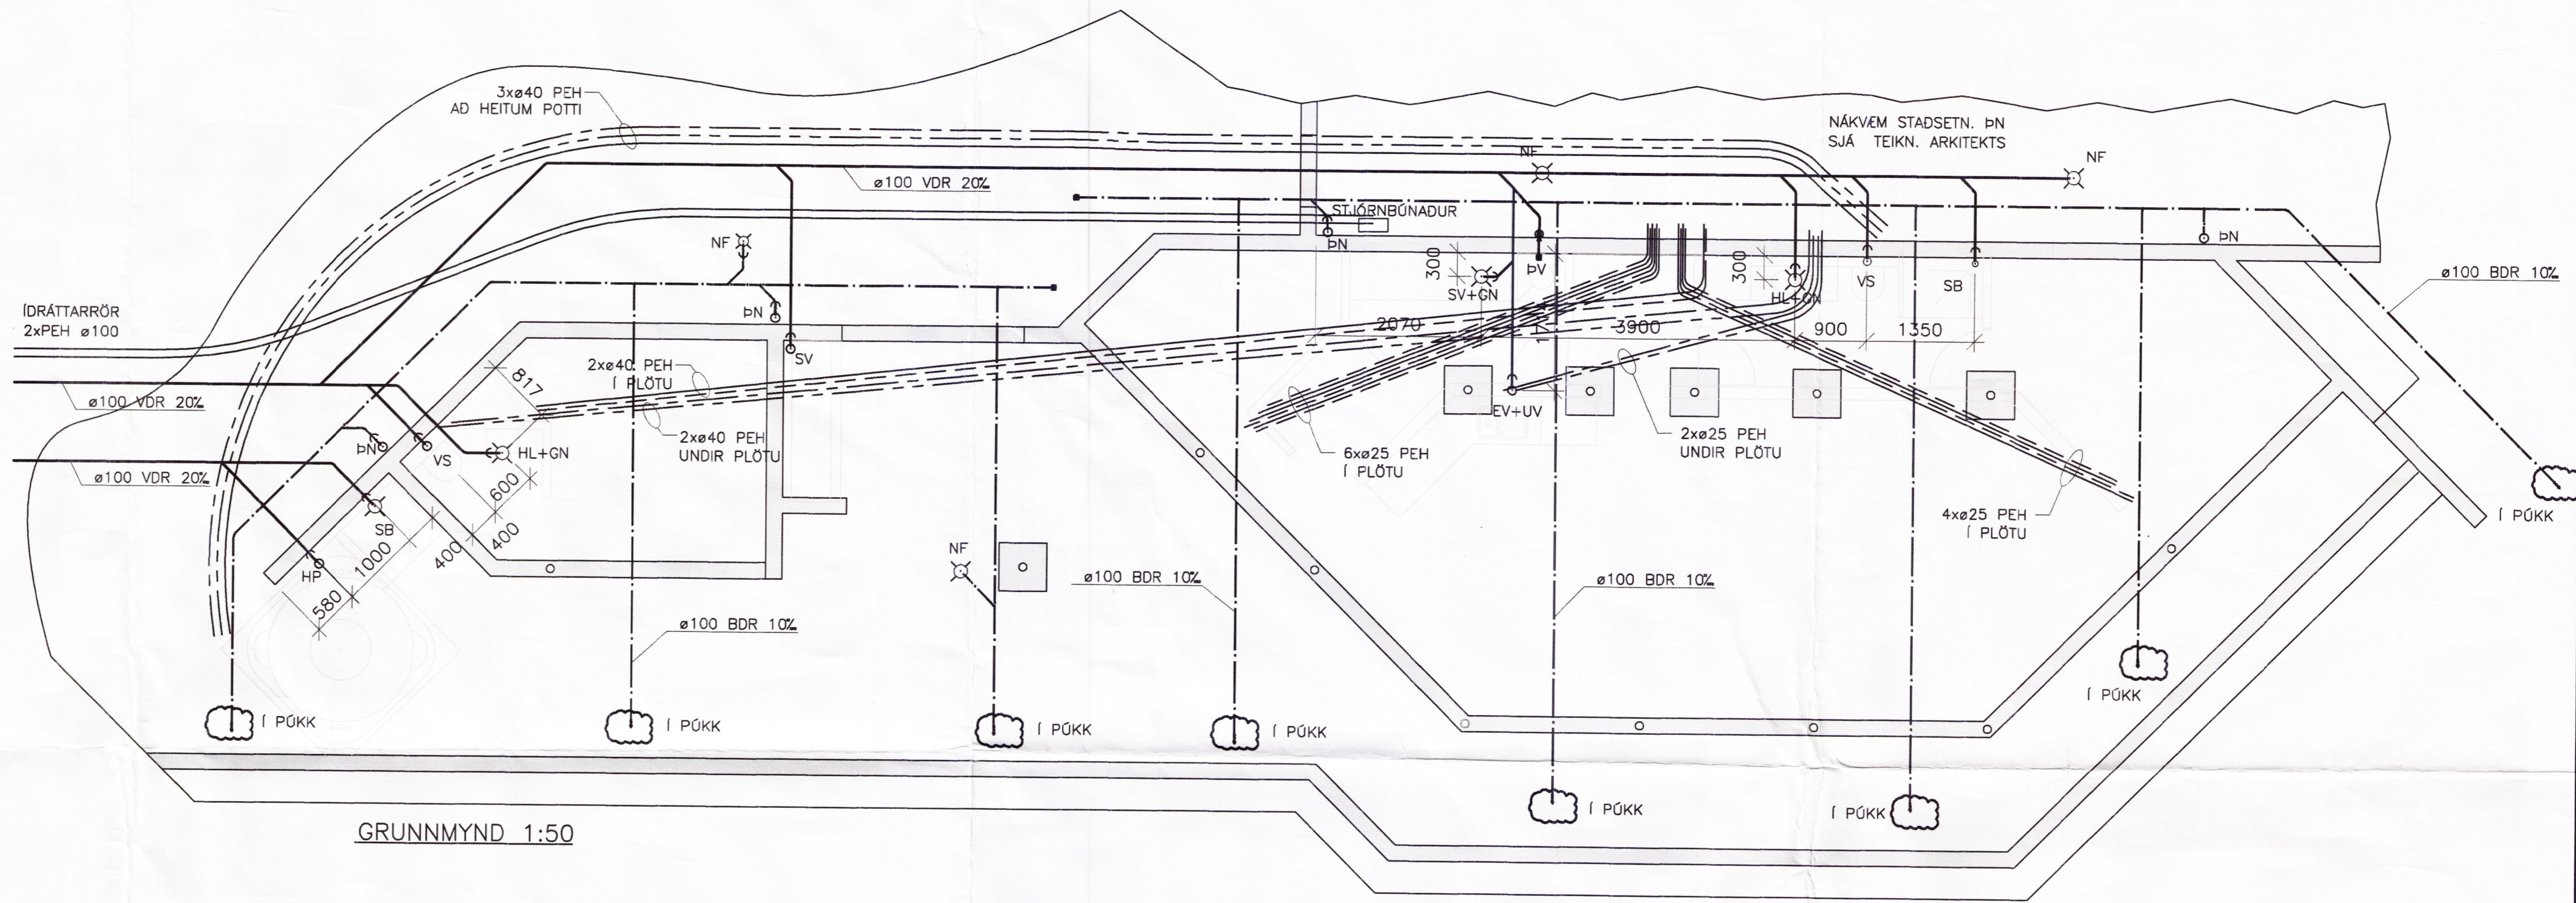



- MERKINGAR:**
- MERKIR SKOLPLÖGN
  - - - DREN- OG REGNVATNSLÖGN
- ST PÍPUR ÖR STEINSTEYPU  
 PVC PÍPUR ÖR POLYVINYLCLORID  
 PP PÍPUR ÖR POLYPROPYLEN  
 PEH PÍPUR ÖR POLYETHYLEN  
 BDR STYRKJAR LAGNIR FYRIR DREN OG REGN  
 VDR STYRKJAR LAGNIR FYRIR SKÖLP
- HL HANDLAUG  
 VS VATNSALERNI  
 SB STEYPIBÁD  
 EV ELDHÖSVASKUR  
 SV SKÖLVASKUR  
 UP UPPVOTTAVEL  
 DV ÞVOTTAVEL
- GN GÖLFNIDURFALL  
 DN ÞAKNIDURFALL  
 SN SVANANDURFALL  
 BR BRUNNUR

- ADRAR SKÝRINGAR:**
- EFNI Í GRUNNLÖGN SKAL VERA STEINSTEYPA EDA PVC.  
 EFNI Í FRÆRENSLISLÖGN INNAHÖSS SKAL VERA PP EDA PEH.  
 EFNI Í FRÆRENSLISLÖGN UTANHÖSS SKAL VERA STEINSTEYPA EDA PVC
- ALLT EFNI OG FRÁGANGUR SKAL VERA Í SAMREMI VÍÐ ÁKVÆÐI  
 ÍST-68:2003 OG GILDANDI REGLUGERDIR.
- UNDIR GRUNNLÖGN KEMUR 15cm JÖFNUNARLAG ÖR SANDI SEM  
 ÞJAPPIST VANDLEGA. HÉÐ JÖFNUNARLAGSINS SKAL HEFA BELG RÖRANNA  
 OG TÁKA SKAL ÖR FYRIR MÖFFU EFTIR ÞJÖPPUN ÞESS. FYLLA SKAL AÐ  
 PÍPUM MED 20 cm SANDLAGI.
- ALLAR GRUNNLAGNIR SKULU VERA d=100 NEMA ANNAD SÉ TEKID FRAM.
- GK=GÖLFKÓTI (MED ILÖGN)  
 SK=STEYPTUR KÓTI  
 BK=BOTNKÓTI

Samþykkt			
24 JUNI 2008			
Byggingarfulltrúi uppsveita Amessýslu			
DAÐS:	NR:	BREYTINGAR:	SAMR:

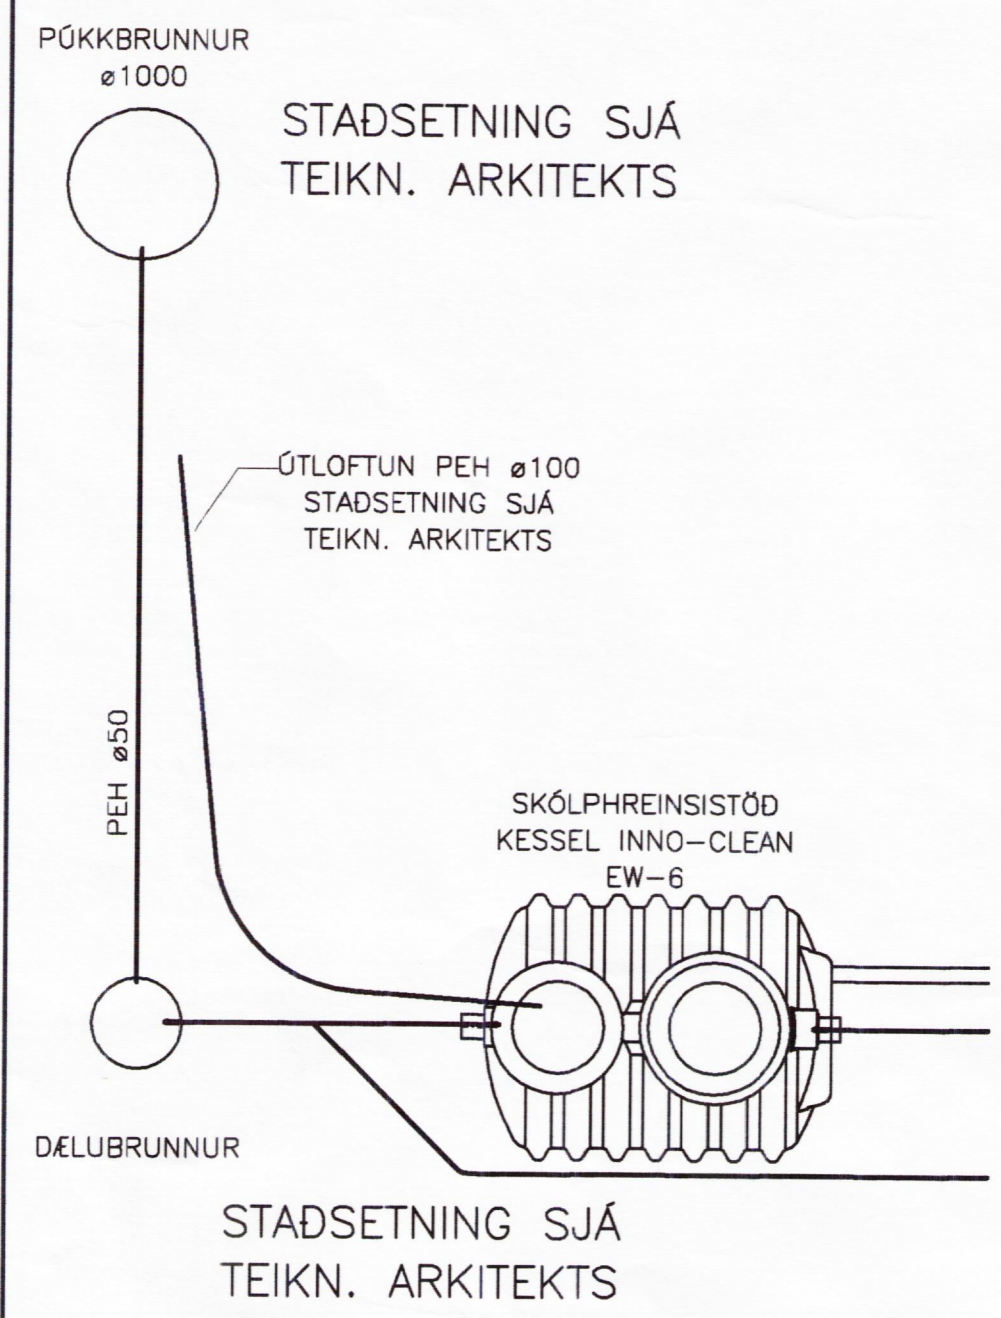

SNÍÐ Í SKÖLPHREINSISTÖÐ  
1:20

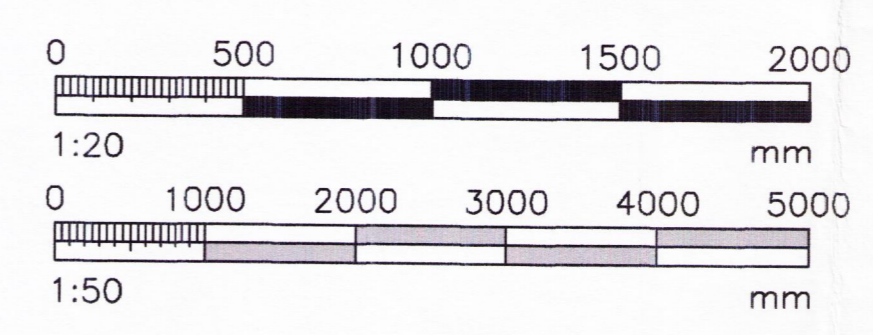

VERKFRÆÐIÞJÓNUSTAN EHF

SKEIFAN 19 - 158 ÞEYKJAVÍK - Sími: 517 9030 - Netfang: teikni@vef.is		FRÁRENSLI	DAÐS
<b>VALHALLARSTIGUR 15</b>		Jón Guðmundsson 200255-4339	19.06.2008
GRÍMSNES- OG GRAFNINGSHREPPUR		Guðmundur Hansson 151263-3649	DEIÐLÖGN: 301
FRÆRENSLI:		Svarar M. Sigurjónsson 160867-349	ÞEYKINGAR: 08.04
GRUNNLAGNIR		FRÍSTUNDARHÖS	FRÍSTUNDARHÖS
SKÝRINGAR		Walter Harðarson 090151-2319	SKÝRINGAR: 1:50
FRÁRENSLI:	FRÁRENSLI:	FRÁRENSLI:	FRÁRENSLI:
EED	EED	NET:	FRÁRENSLI: JG
20. júní 2008			STJÓRN: 301

0:\verkefni\08\0804\_Valhallarstigur\_15\1.Tekningum\L-teikn\301\_Valhallarstigur\_15.dwg  
 19.6.2008 14:06:57