



Samþykkt
29 MAÍ 2008
JKK

DAGS	NR	BREYTINGAR	SAMM.

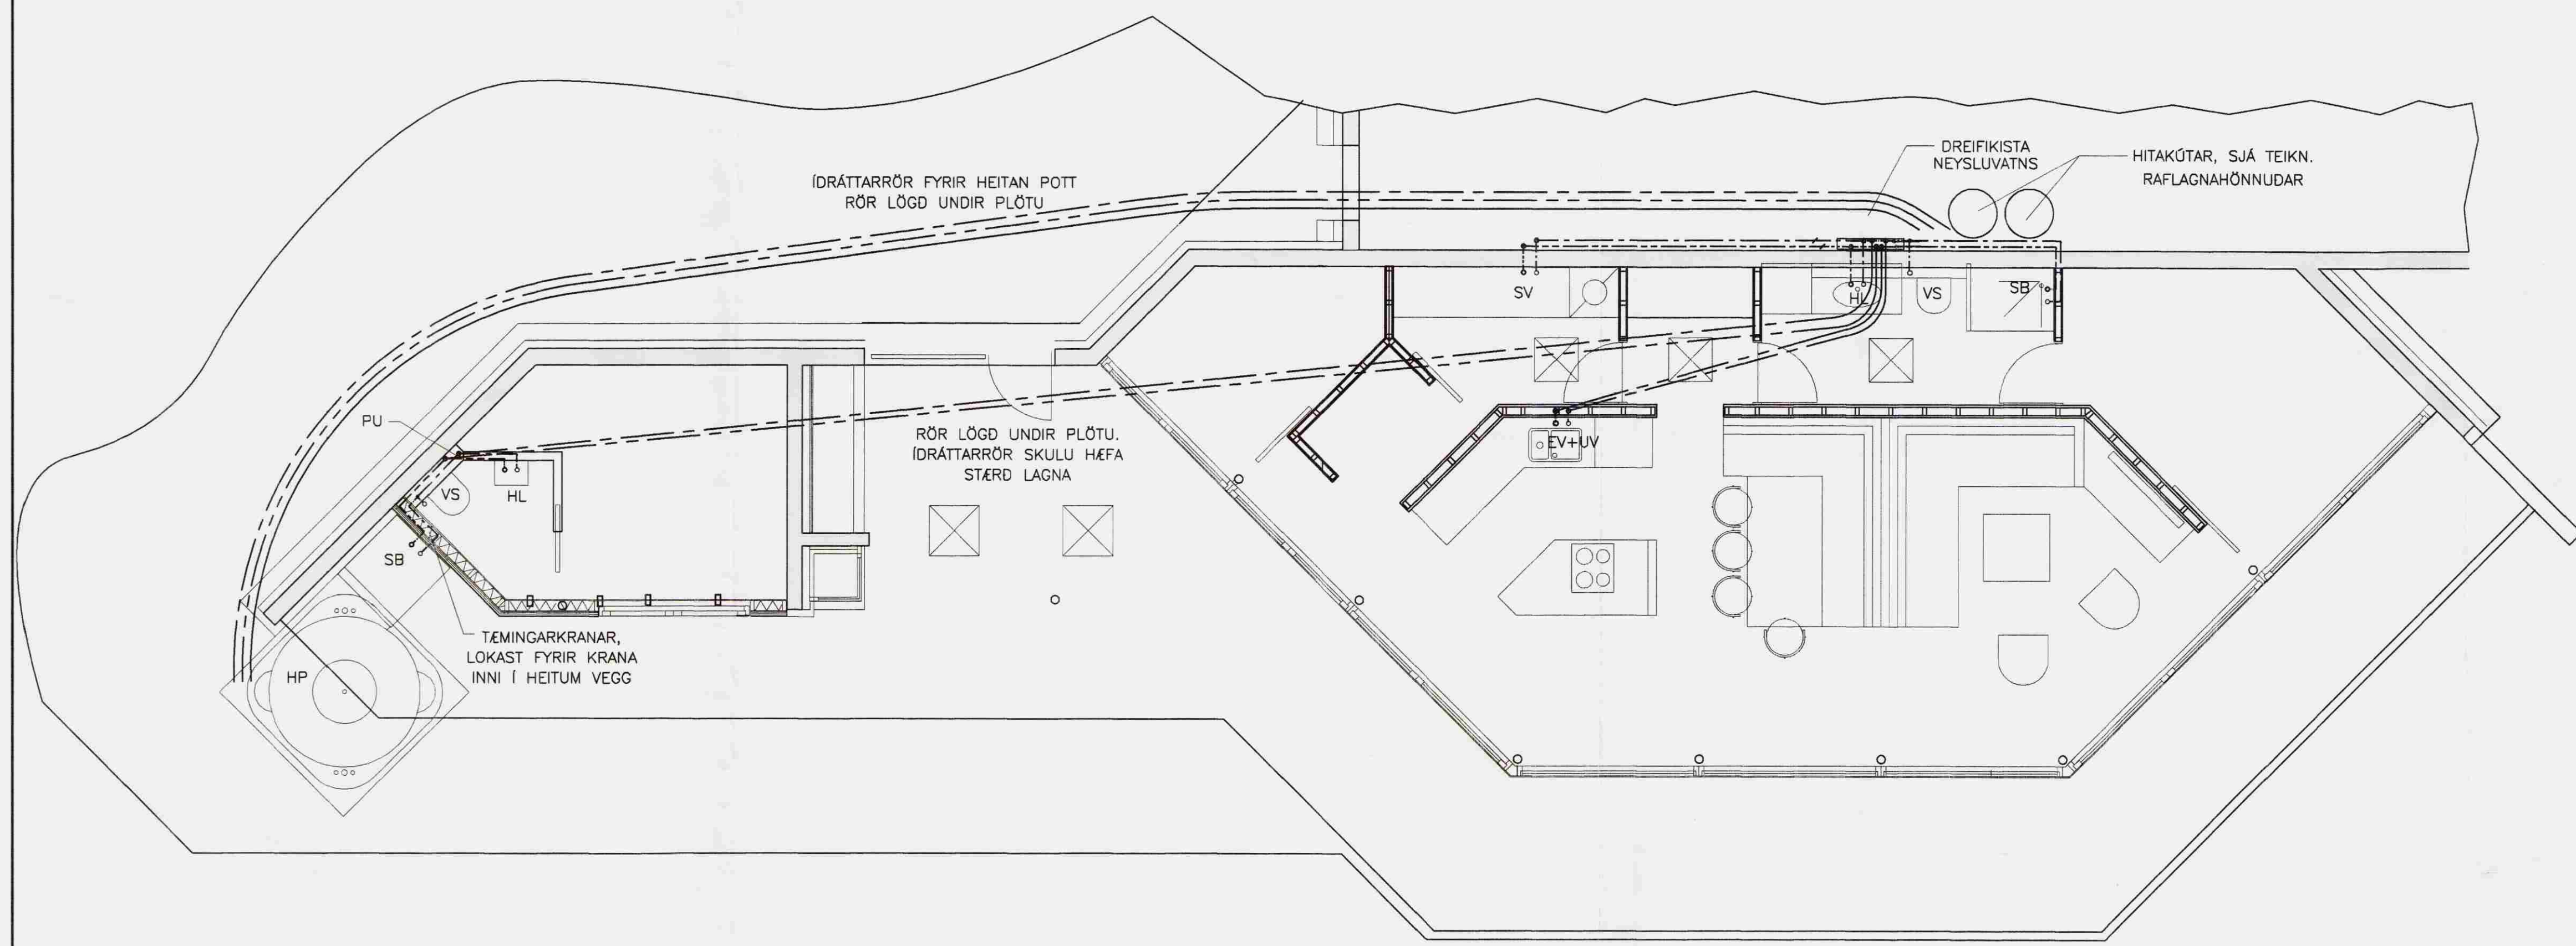

GRUNNMYND 1.HÆÐ 1:50

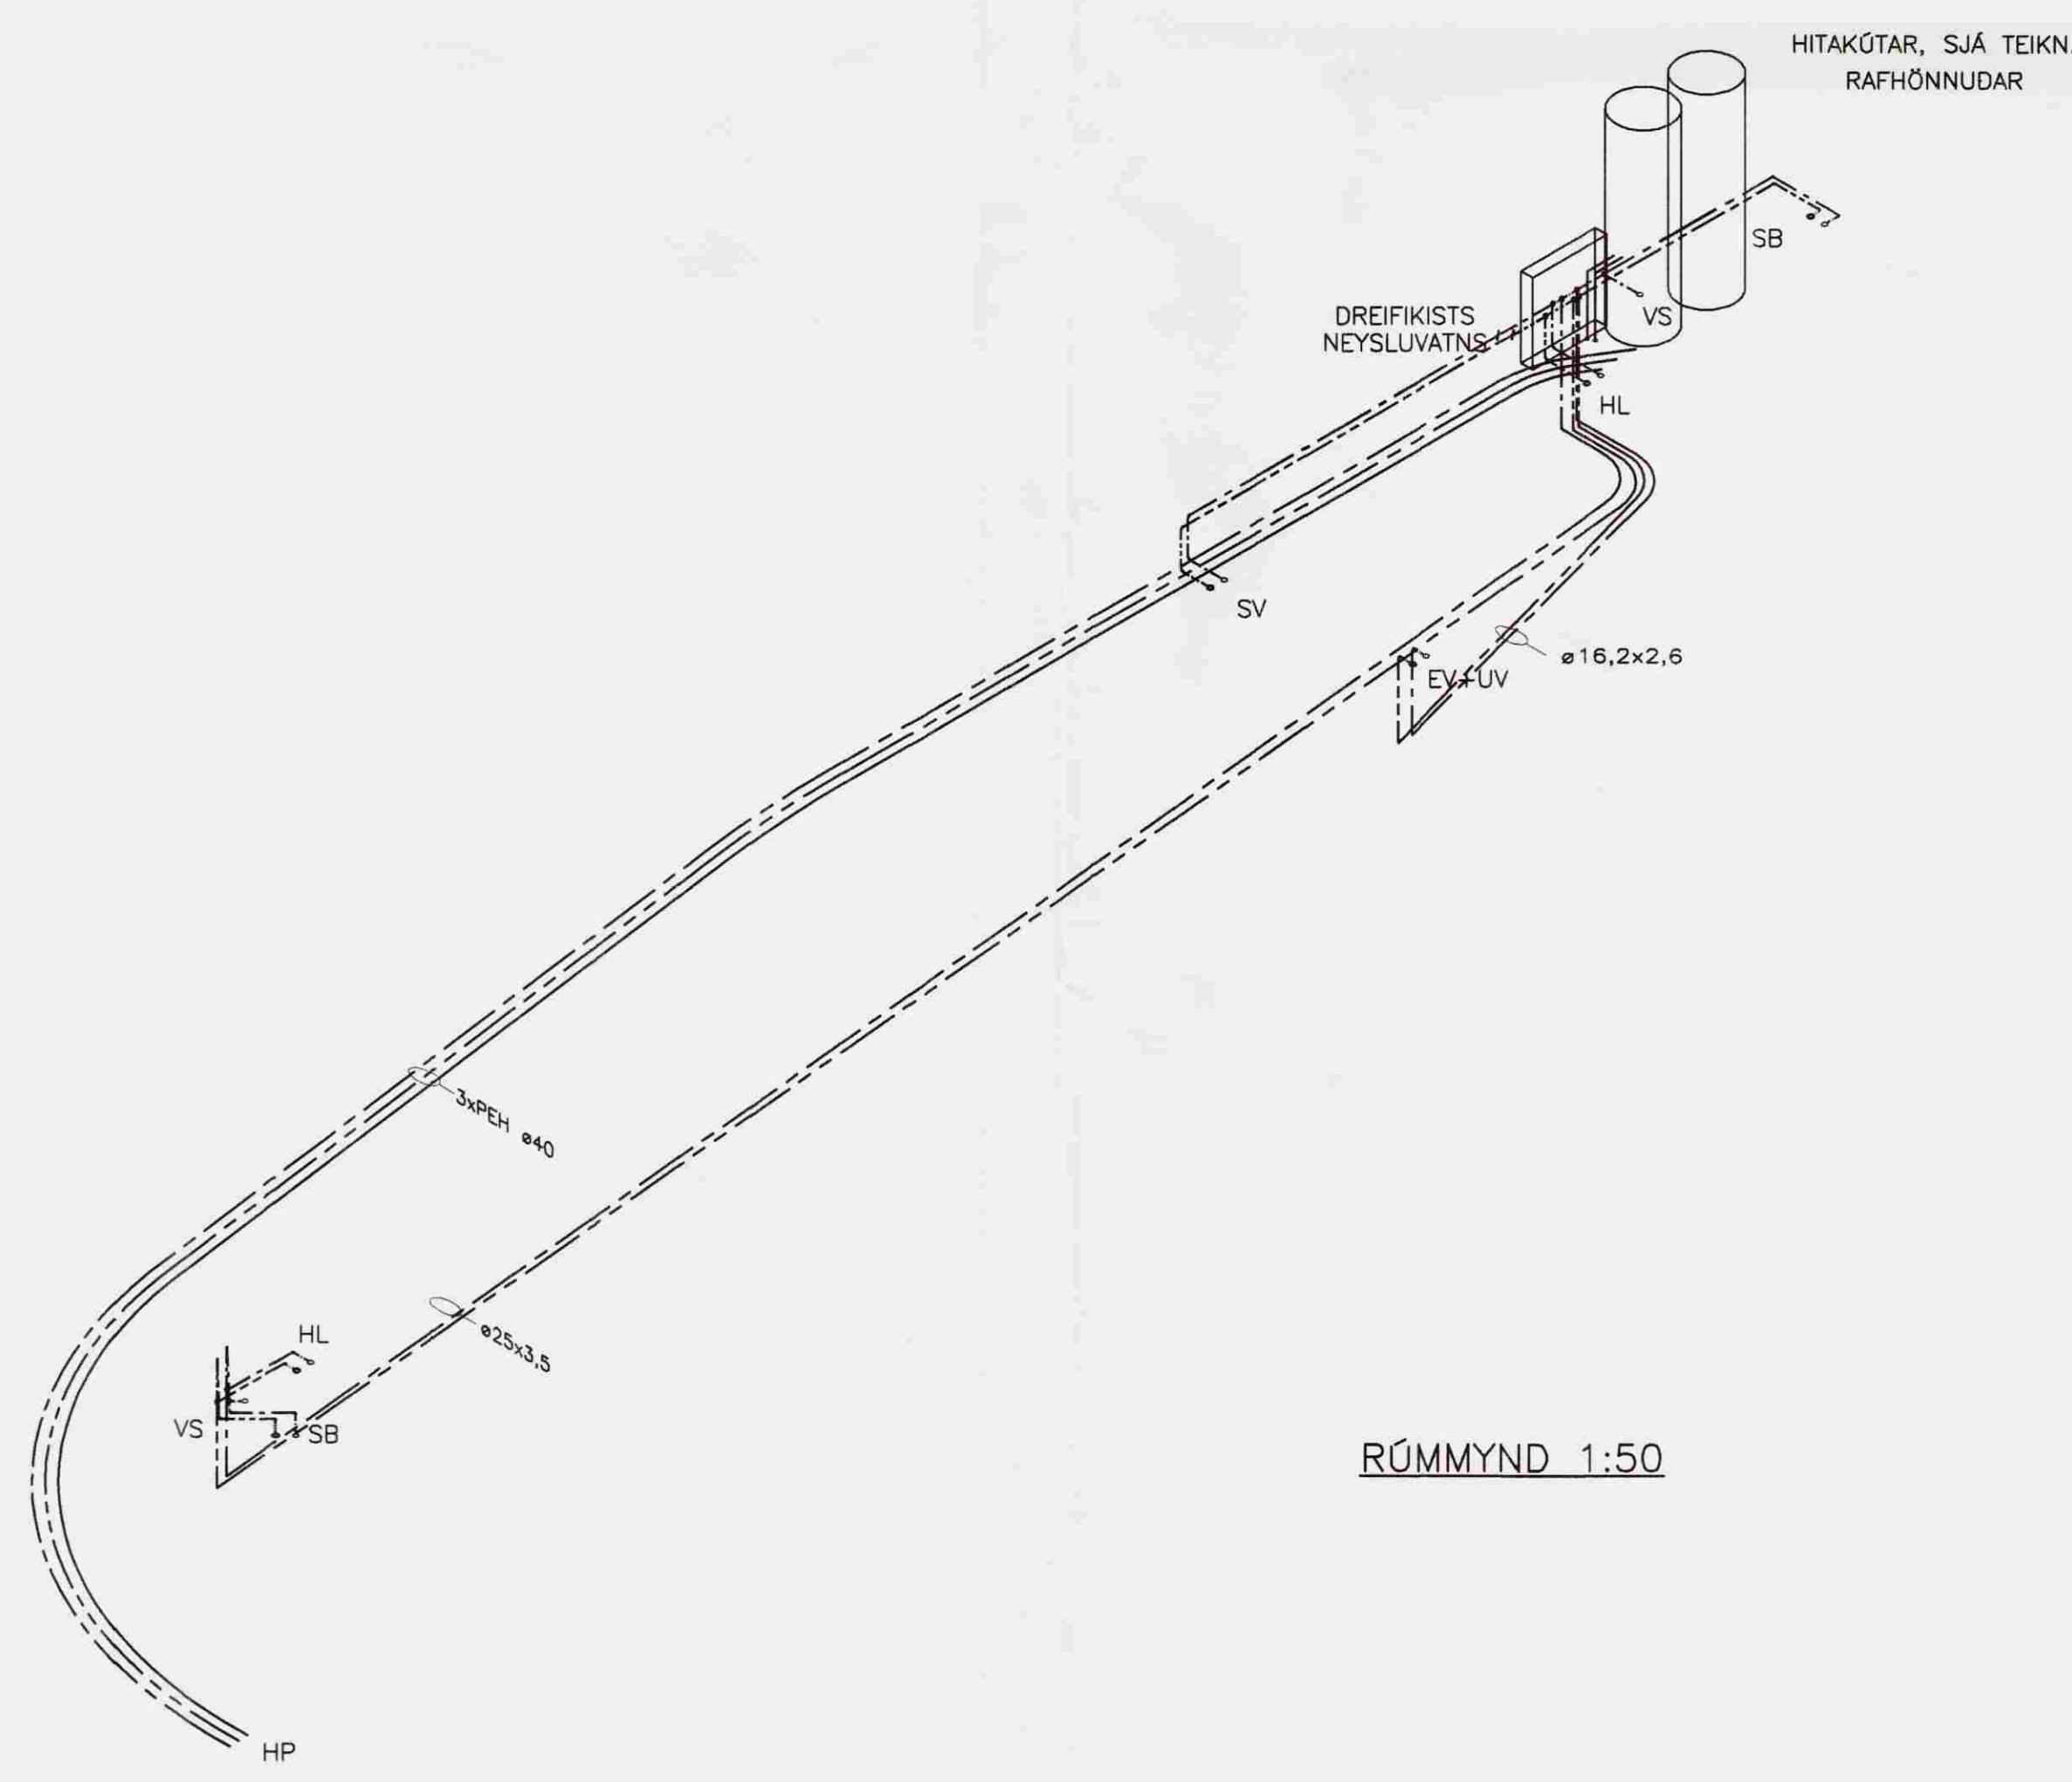

RÚMMYND 1:50

SKÝRINGAR:

--- HEITT NEYSLUVATN
--- KALT NEYSLUVATN

- EV = ELDHÚSVASKUR
- HL = HANDLAUG
- BK = BADKAR
- SV = SKOLVASKUR
- RV = RÆSTVASKUR
- SB = STURTU BAD
- UV = UPPÞVOTTAVÉL
- VS = VATNSSALERNI
- PV = ÞVOTTAVÉL
- HP = HEITUR POTTUR

PU = PÍPA UPP
PN = PÍPA NIDUR

NEYSLUVATNSRÖR SKULU VERA ÚR AL/PLAST RÖRUM, RAUTITAN FRÁ REHAU EDA SAMBERILEGU. RÖRIN SKULU ÞOLA INNTAKSHITA OG VERA VOTTUD AF ÞÓ TENGISTYKKI SKULU VERA ÚR AFSINKUNARÞÖLNU MESSING OG HÉFA RÖRUM

BIL MILLI FESTINGA LÁRÉTTA LEIDSLNA SKAL VERA SAMKV. FORSKRIFT FRAMLEIDANDA RÖRANNA EN ÞÓ MEST 1,2 - 1,5M MILLIBILI. SJÁ TÖFLU FRAMLEIDANDA

SÝNILEGA LEIDSLUR UTAN VID TENGIKLEFA SKULU VERA ÓEINANGRADAR. LAGNIR I LÉTTUM VEGGJUM SKAL EINANGRA MED 4mm ADRAGSEINANGRUN. ADRAR EINANGRADAR LEIDSLUR SKAL EINANGRA MED GLERULLARHÖLKUM. ÞYKKT EINANGRUNAR SKAL VERA SEM HÉR SEGIR:

- 10 - 20mm (3/8" - 3/4") RÖR: 20mm
- 25 - 40mm (1" - 1 1/2") RÖR: 30mm
- 50 - 100mm (2" - 4") RÖR: 40mm

LEIDSLUR FYRIR HEITT- OG KALT VATN SKAL VEFJA MED PLASTI UTAN UM EINANGRUN.

KERFID SKAL PRÓFA EFTIR LEIDBEININGUM FRAMLEIDANDA RÖRA. EF BER Á MILLI LEIDBEININGA FRAMLEIDANDA OG EFTIRFARANDI LÝSINGAR, SKAL FARA EFTIR LEIDBEININGUM FRAMLEIDANDA. KERFID SKAL PRÓFA MED STIGPRÓFUN.

1. FORPRÓFUN: SETJA SKAL 15 BARA ÞRÝSTING Á KERFID. ÞÆTA SKAL ÞRÝSTINGI Á KERFID ÞRISVAR SINNUM, Á 10 MÍNÚTU FRESTI. EFTIR ÞAD SKAL ÞRÝSTINGUR STANDA Í 30 MÍNÚTUR OG MÁ ÞÁ EKKI FALLA MEIRA EN 0,6 BÖR. ADALPRÓF SKAL FRAMKVEMA STRAX EFTIR FORPRÓFUN. ÞRÝSTINGUR ER LÁTIN STANDA NÆSTU 2 TÍMA OG MÁ ÞÁ EKKI FALLA MEIRA EN 0,2 BÖR. SKRÁSETJA SKAL NIDURSTÖÐUR.

ALLT EFNÍ OG FRÁGANGUR KERFISINS SÉ I SAMRÆMI VID ÁKVÆDI IST 67:2003 (DS 439:2000) OG GILDANDI REGLUGERDIR

ALLT EFNÍ SKAL HAFNA LAGNAEFNISVOTTUN

ALLAR ENDALAGNIR ERU ø16,2X2,6 NEMA ANNAD SÉ TEKID FRAM



SKEFAN 13 - 108 REYKJAVÍK - Sími: 517 9050 - Netfang: besta@retek.is		FRISTUNDARHGS
VALHALLARSTÍGUR 15 GRÍMSNES- OG GRAFNINGSHREPPUR	28. MAÍ 2008 411	27.05.2008 401 08.04
NEYSLUVATN: GRUNNMYND KJALLARA SKÝRINGAR	1:50	411

0:verniefrn:08:08:04 - Valhallarstigur - 15:Teikningar\1 - teikn.v11 - Valhallarstigur - 15.dwg
 28.5.2008 11:47:39