


Ásýnd á stálsúlu
mkv. 1:10

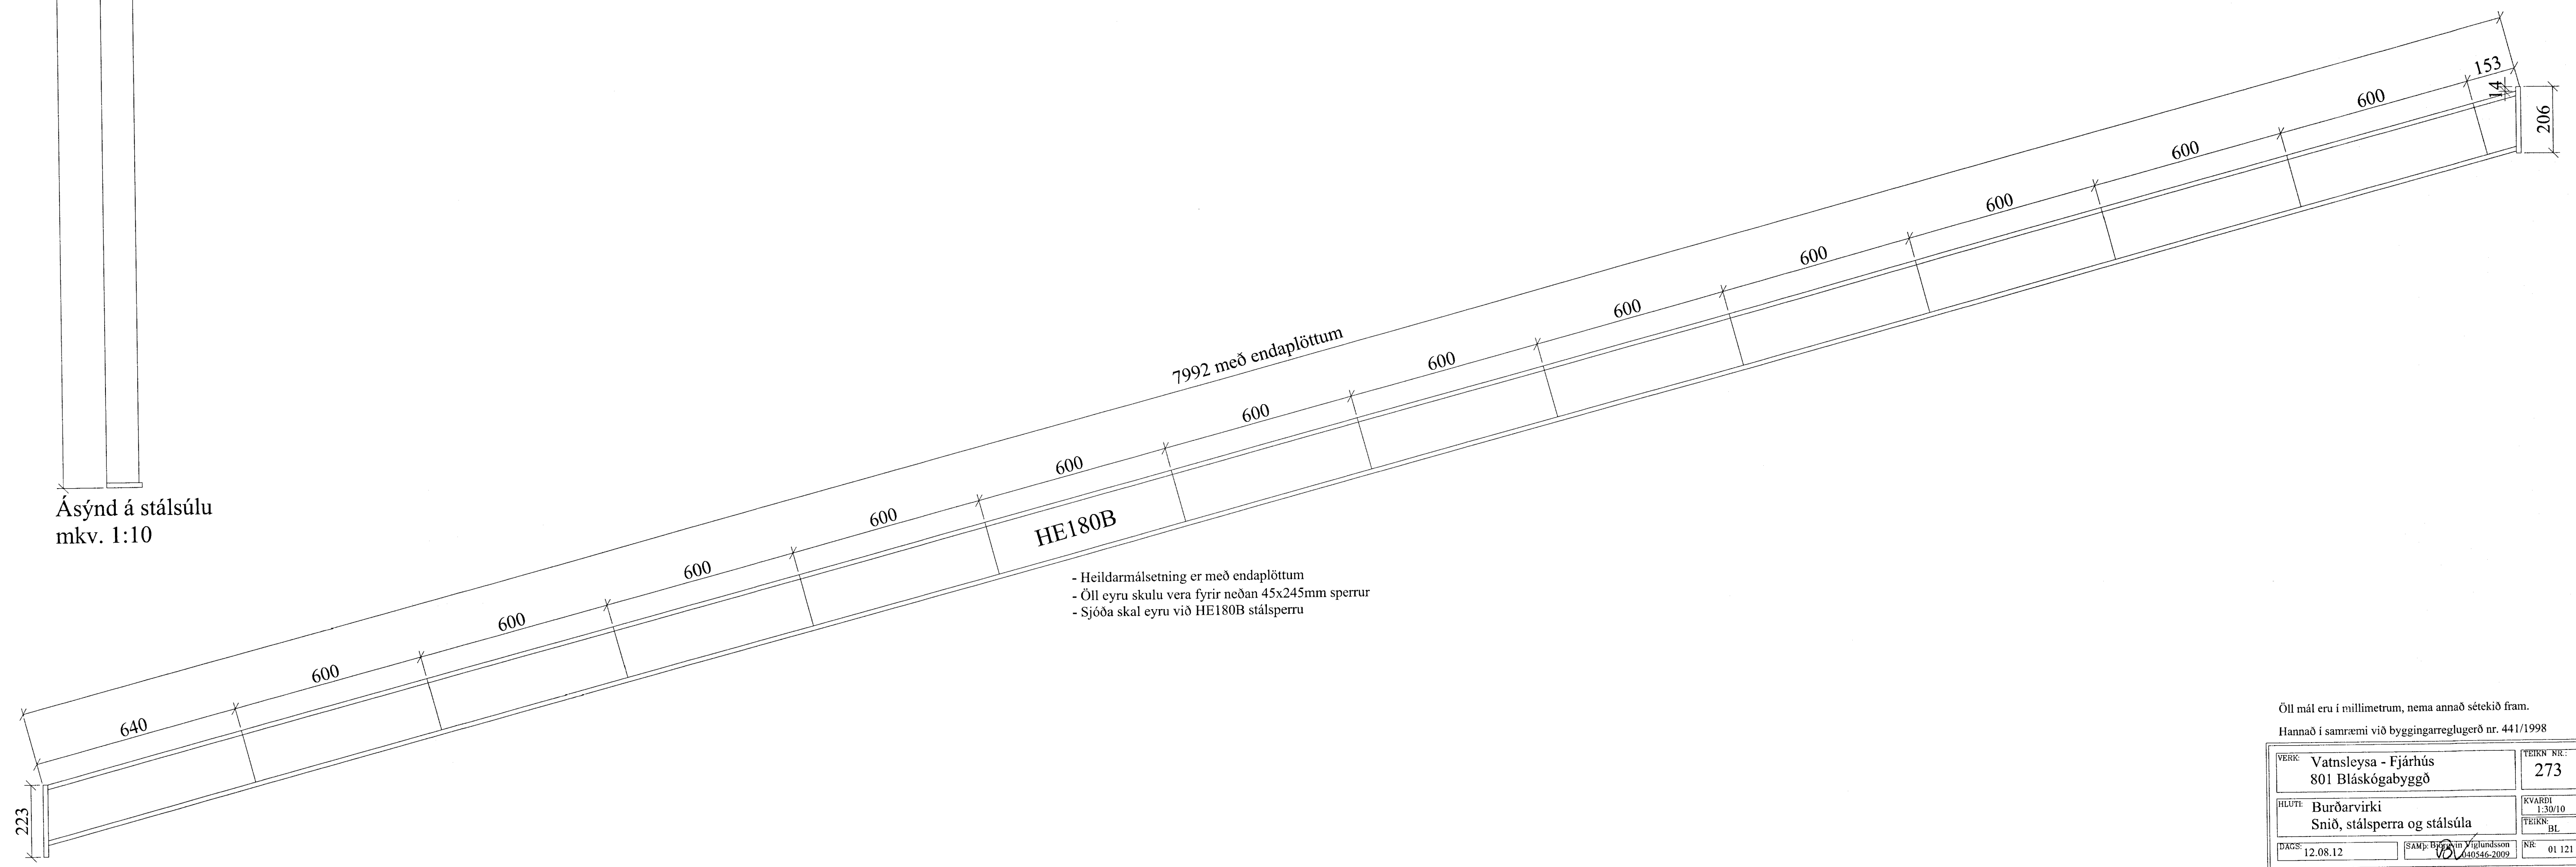

- Heildarmálsetning er með endaplöttum
- Öll eyru skulu vera fyrir neðan 45x245mm sperrur
- Sjóða skal eyru við HE180B stálsperri

Ásýnd á HE-180B stálsperri
mkv. 1:10

Öll mál eru í millimetrum, nema annað sétekið fram.
Hannað í samræmi við byggingarreglugerð nr. 441/1998

VERK:	Vatnsleysa - Fjánhús 801 Bláskógabyggð	TEIKN. NR.:	273
HLUTI:	Burðarvirki Snið, stálsperri og stálsúla	SKAÐI:	1:30/10
FRAMTÍÐ:	12.08.12	TEIKN.:	BL
FRAMTÍÐ:	12.08.12	FRAMTÍÐ:	01 121
Bent Larsen Fróason Fellskoti 2 801 Bláskógabyggð Símar: 844-7699 - 486-8855 E-mail: bentlarsen77@hotmail.com			