




Samþykkt
27. Júlí 2008
Byggingarfulltrúi uppsveita Árneshöfða

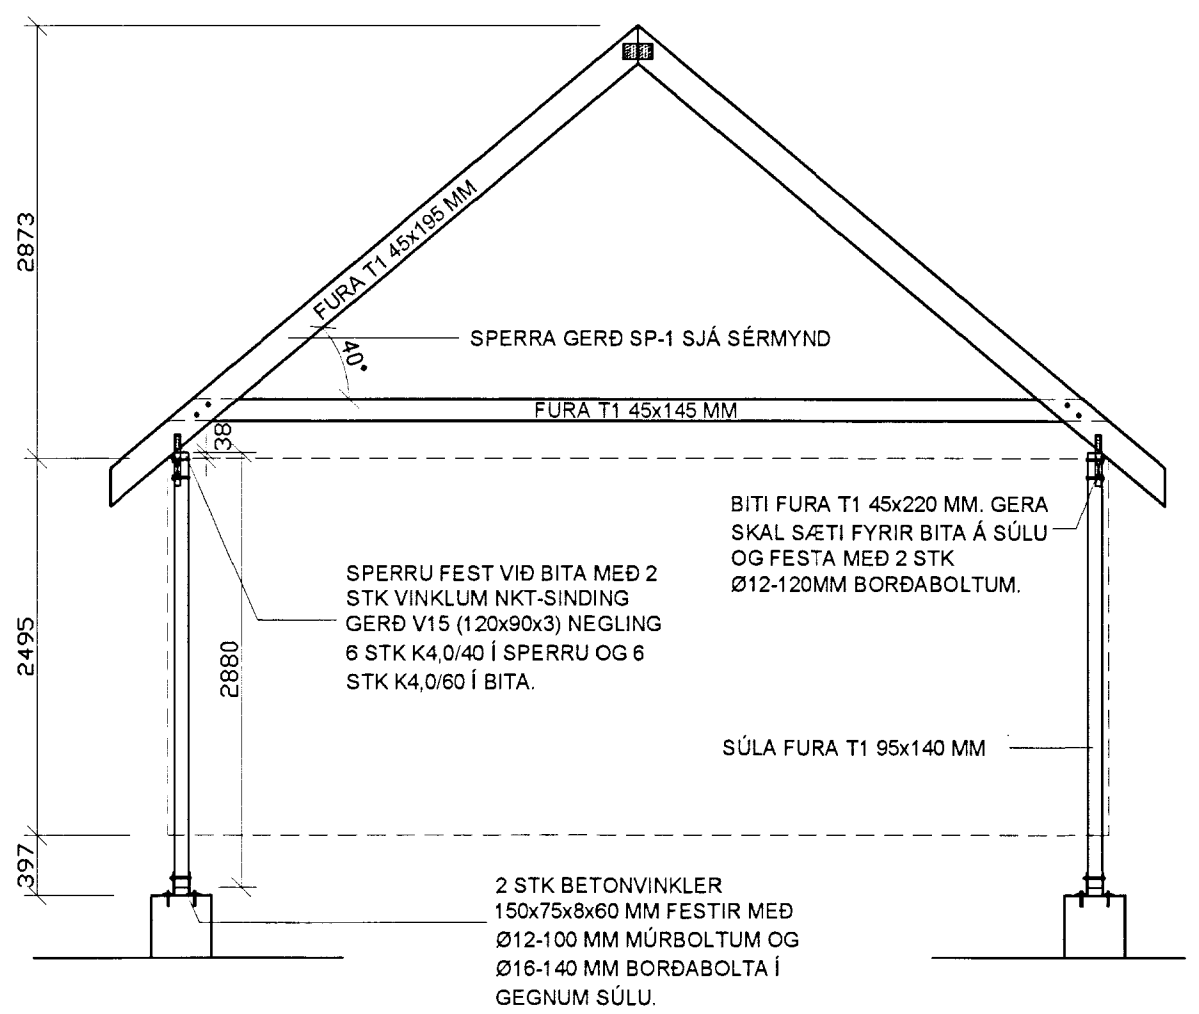


270 SNID 6 - 1:50

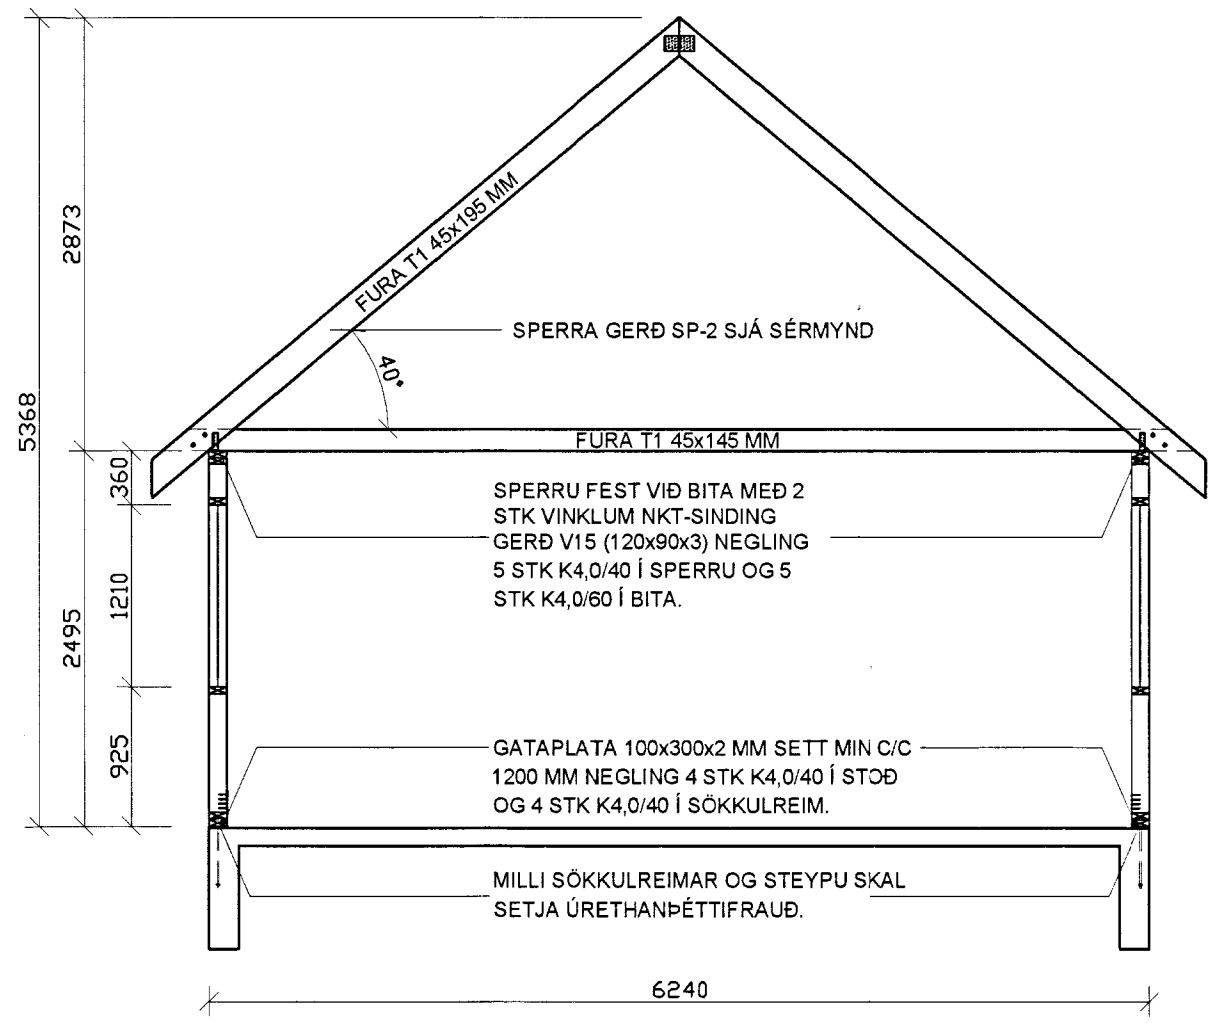


270 SNID 7 - 1:50

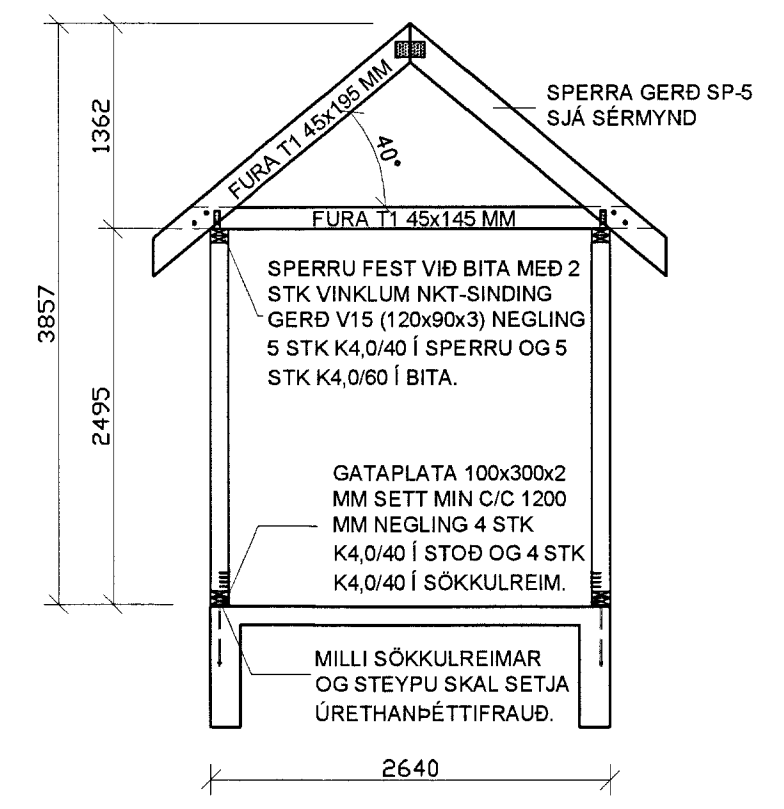

270 SNID 10 - 1:50

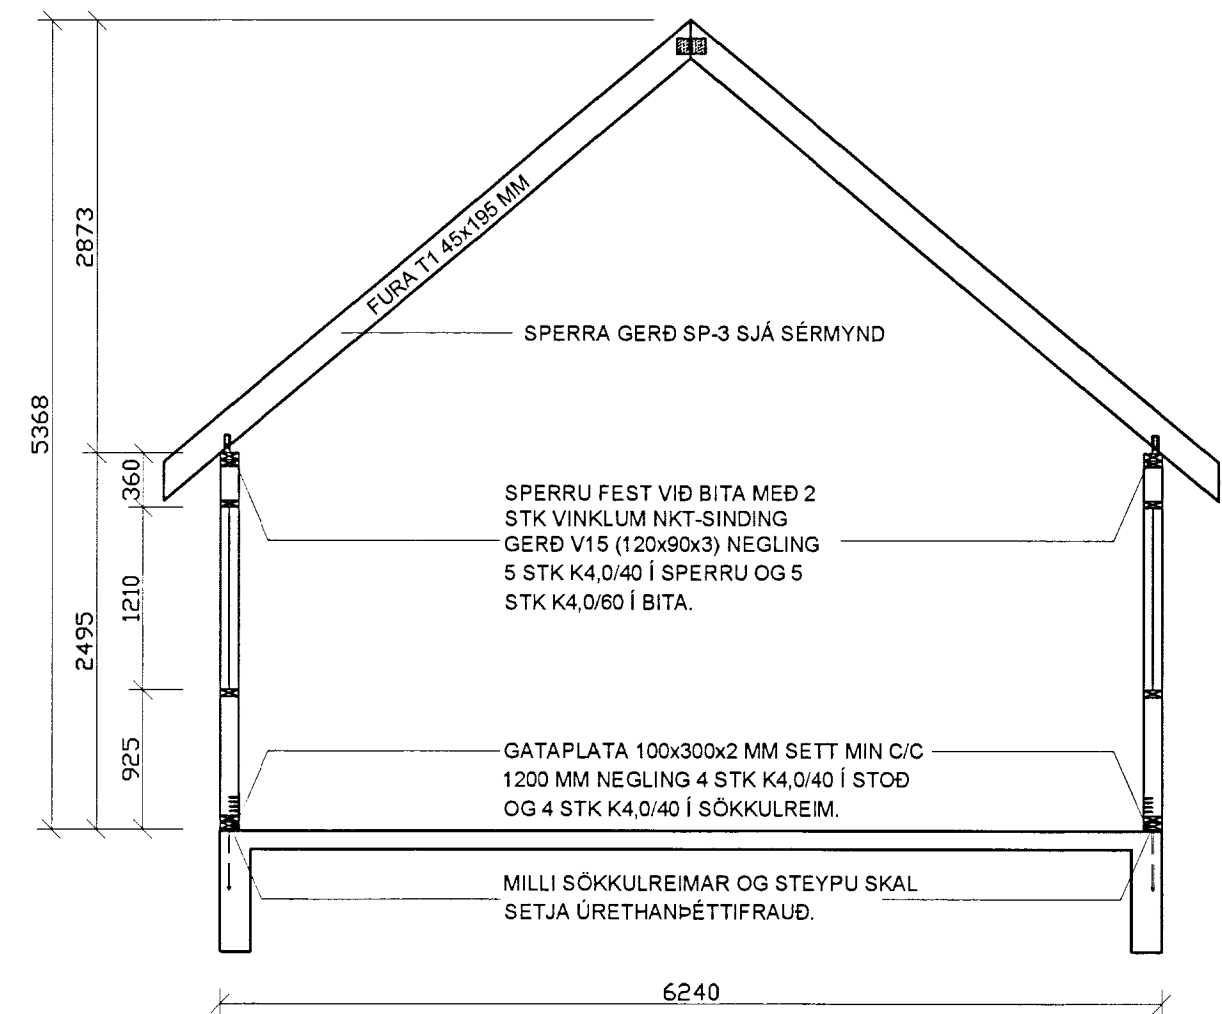

270 SNID 8 - 1:50

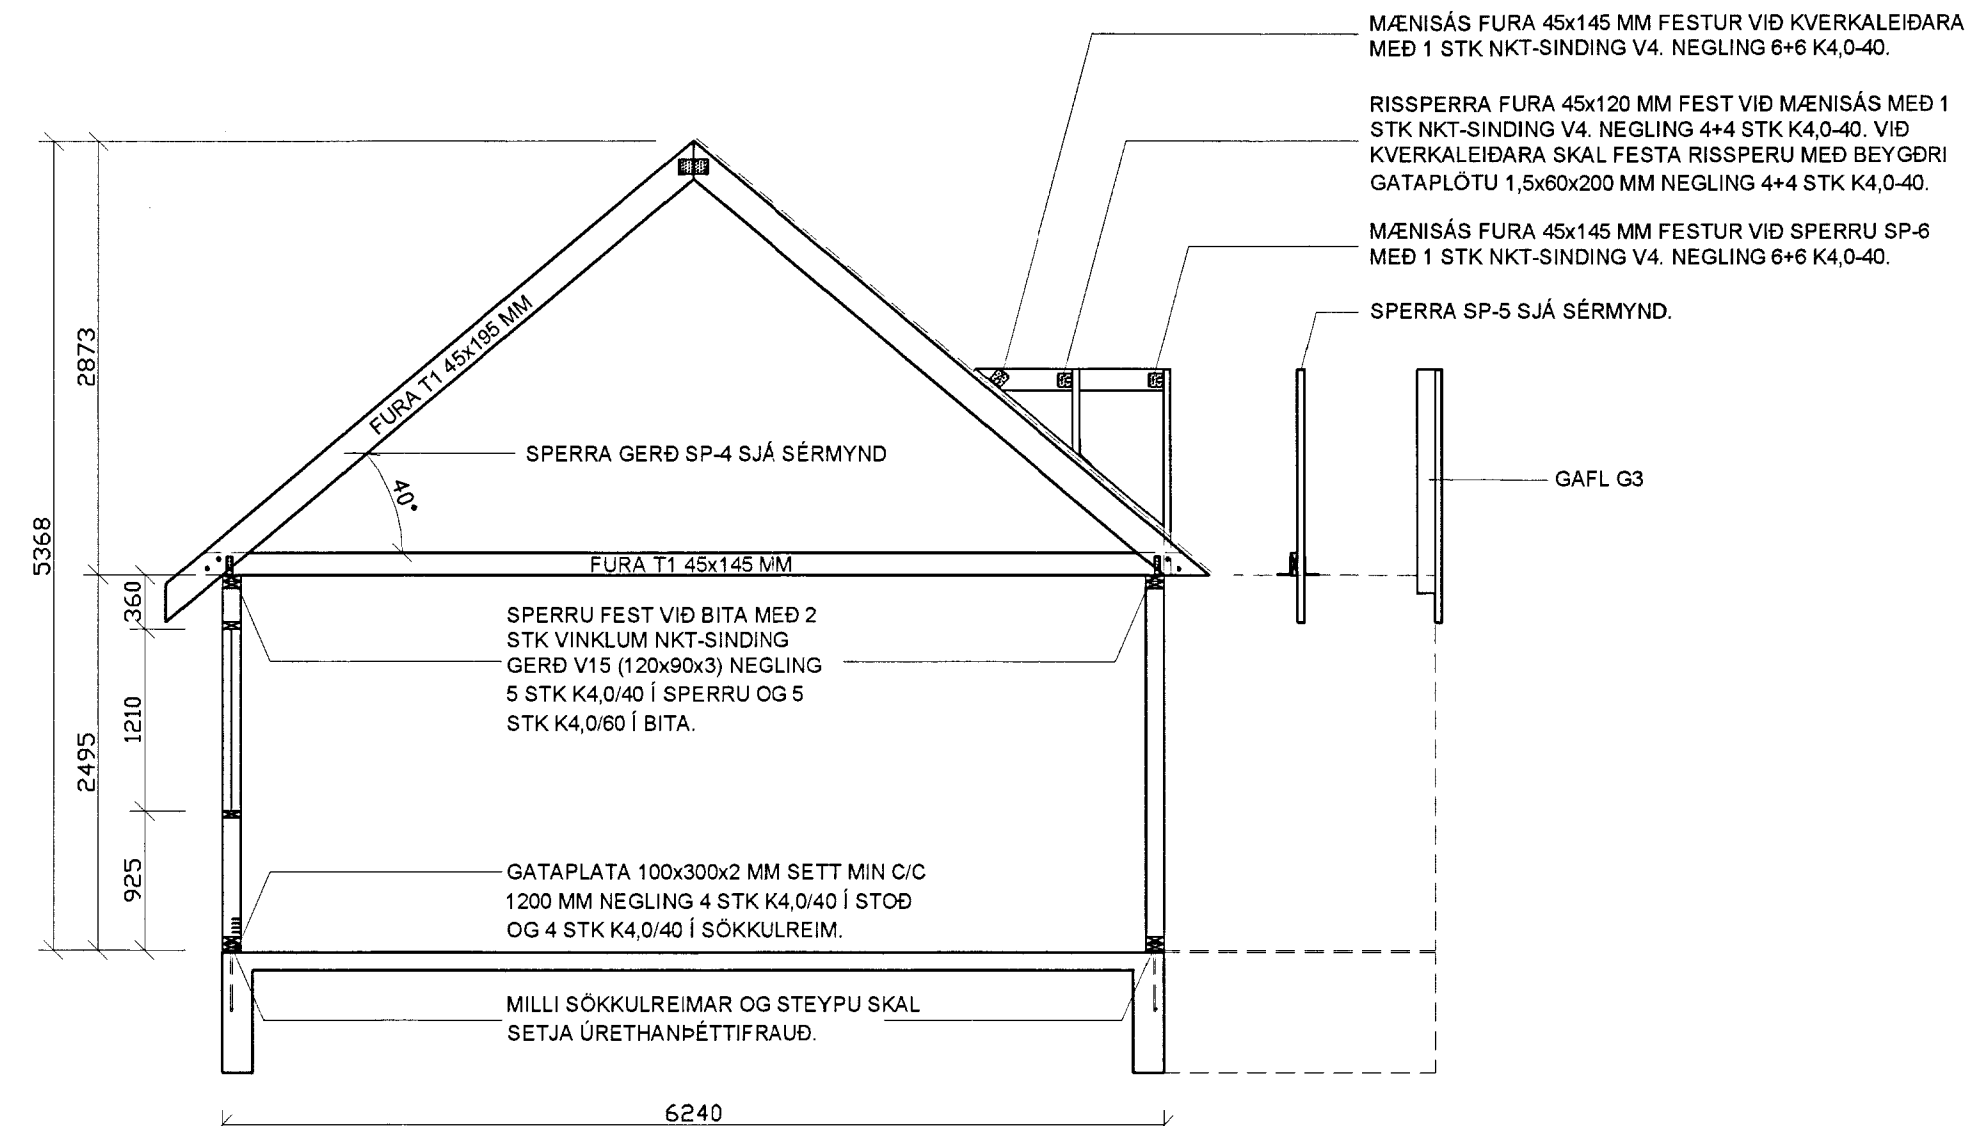

270 SNID 9 - 1:50

SKÝRINGAR:
ÖLL ÓNEFND MÁL OG STÆRDIR ERU Í MM.

Breyting 2:		
Breyting 1:		
Halldór Stefánsson, byggingatæknifræðingur MTFÍ Kt. 291261-5909 Jörundarholti 121 300 Akranes Sími 860-0061 Netfang hst@akur.is		
Verkheiti: VÍÐILUNDUR 8, BLÁSKÓGARBYGGÐ		
Verkpáttur: BURÐARVIRKI - ÞAK/ÚTVEGGIR Snið		
Dags: 04-01-2008	NR: 07-078	Útgáfa: 1
Hannað: HS	Bláðstærð A2	Mkv: 1:50
Teiknað: HS	24/1/08	Teikning nr.
Undirritað hönnuðar: <i>Hanna Stefánsson</i>		B 271