

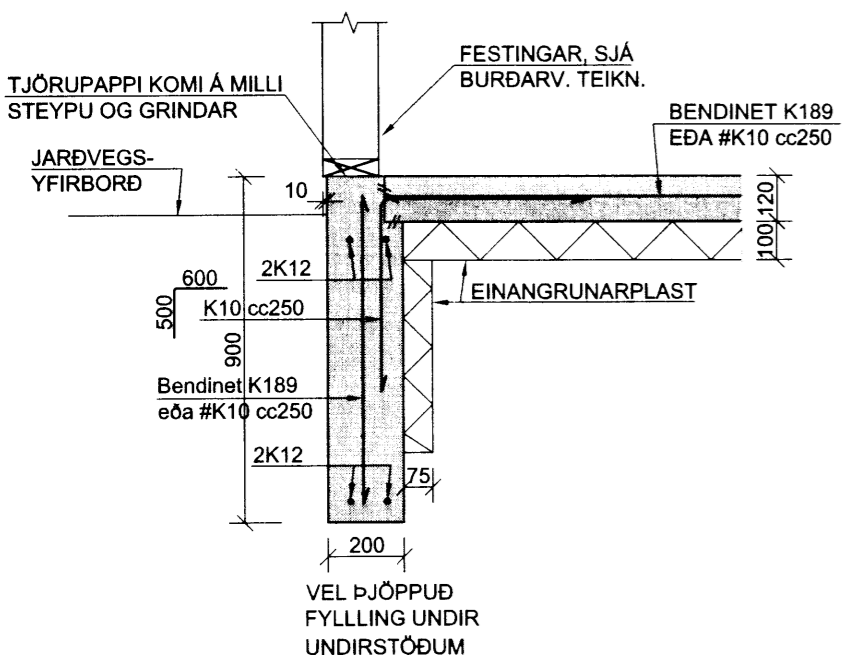
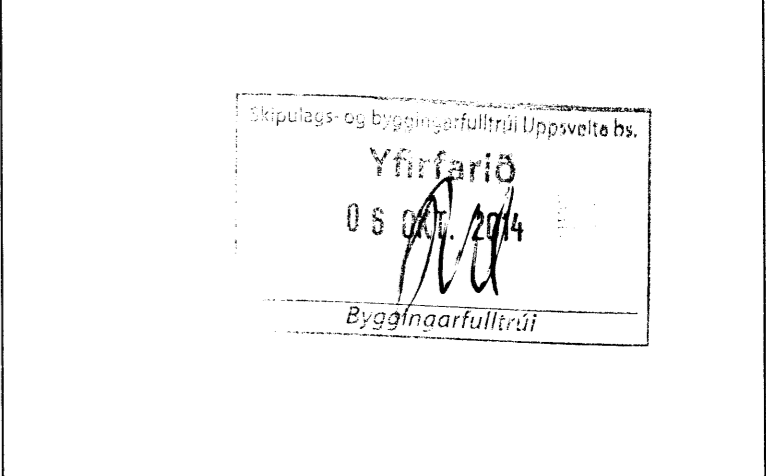
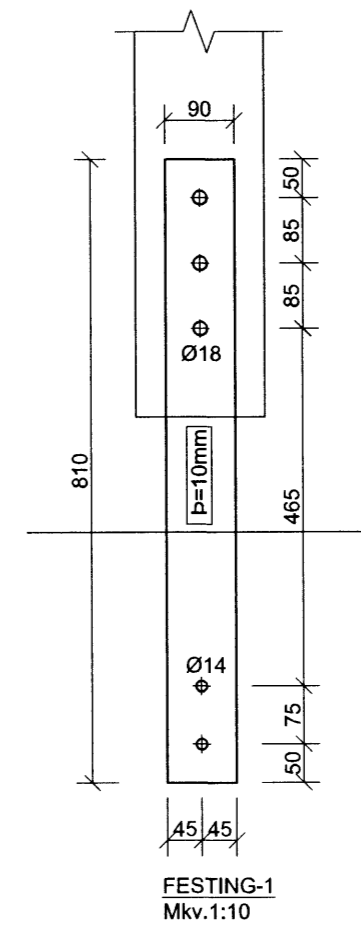






DEILI A  
1:20

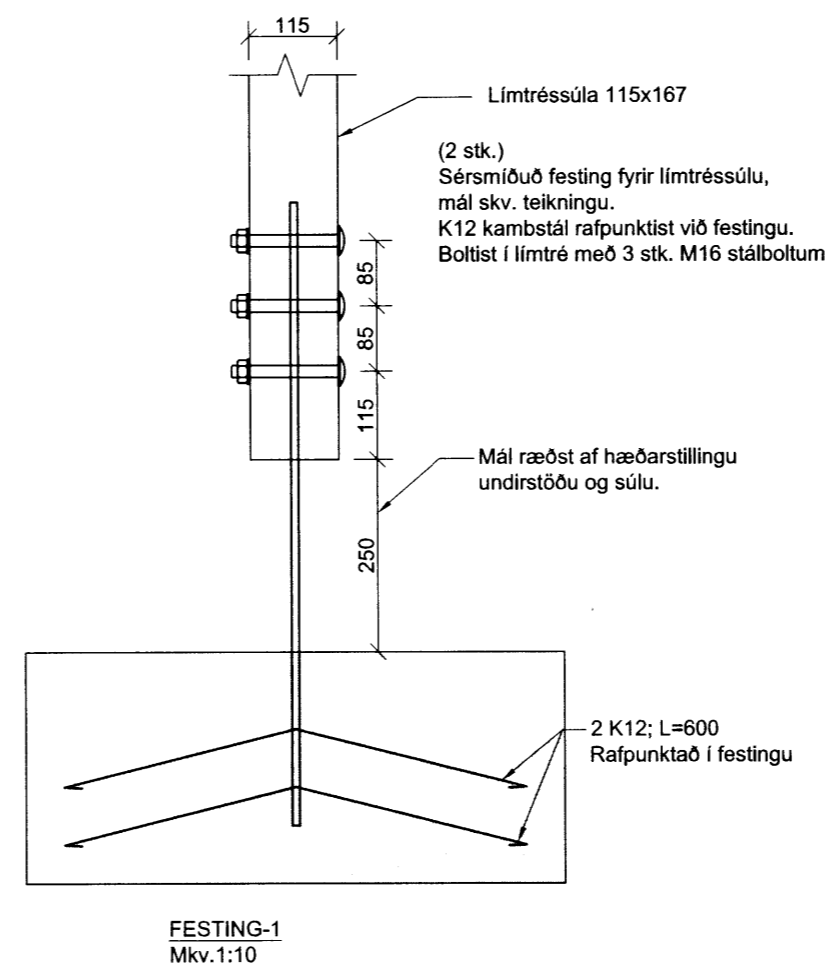

DEILI B  
1:20

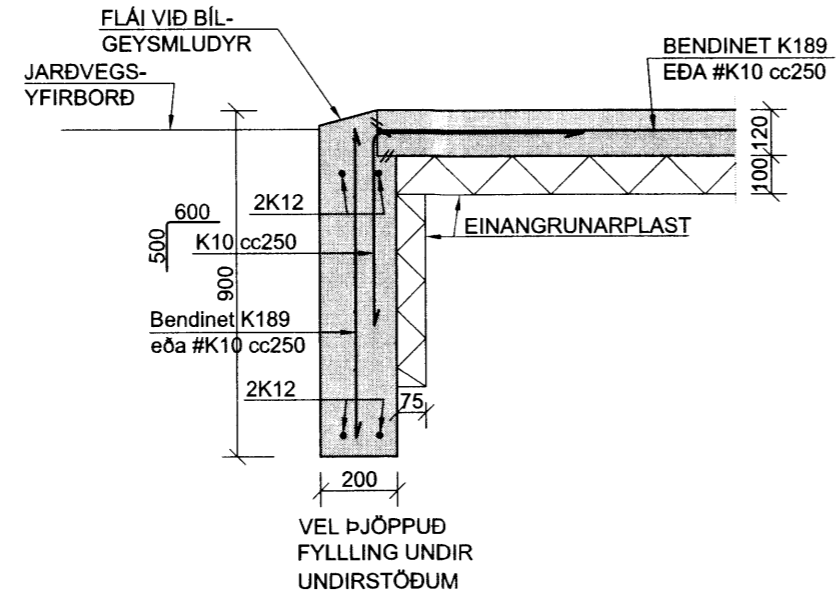

GRUNNMYND UNDIRSTAÐNA  
Mkv. 1:50

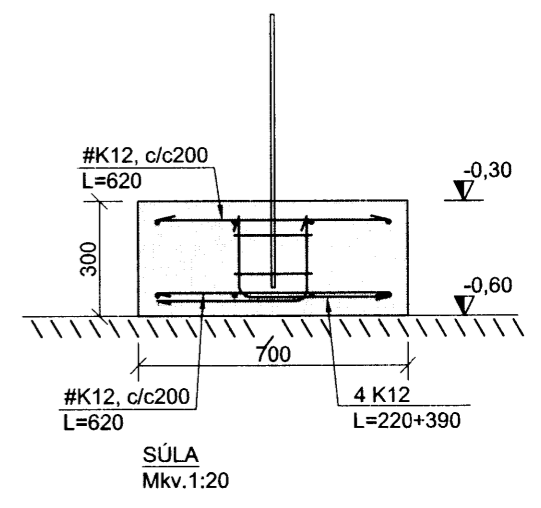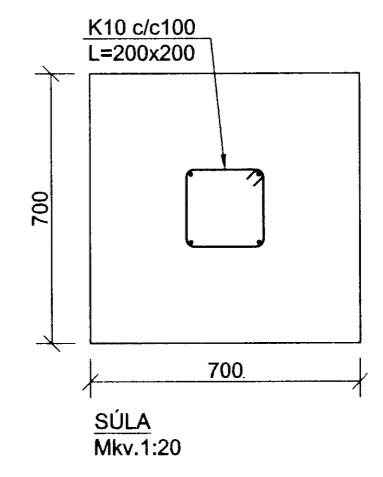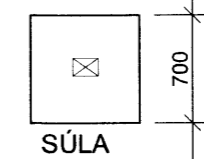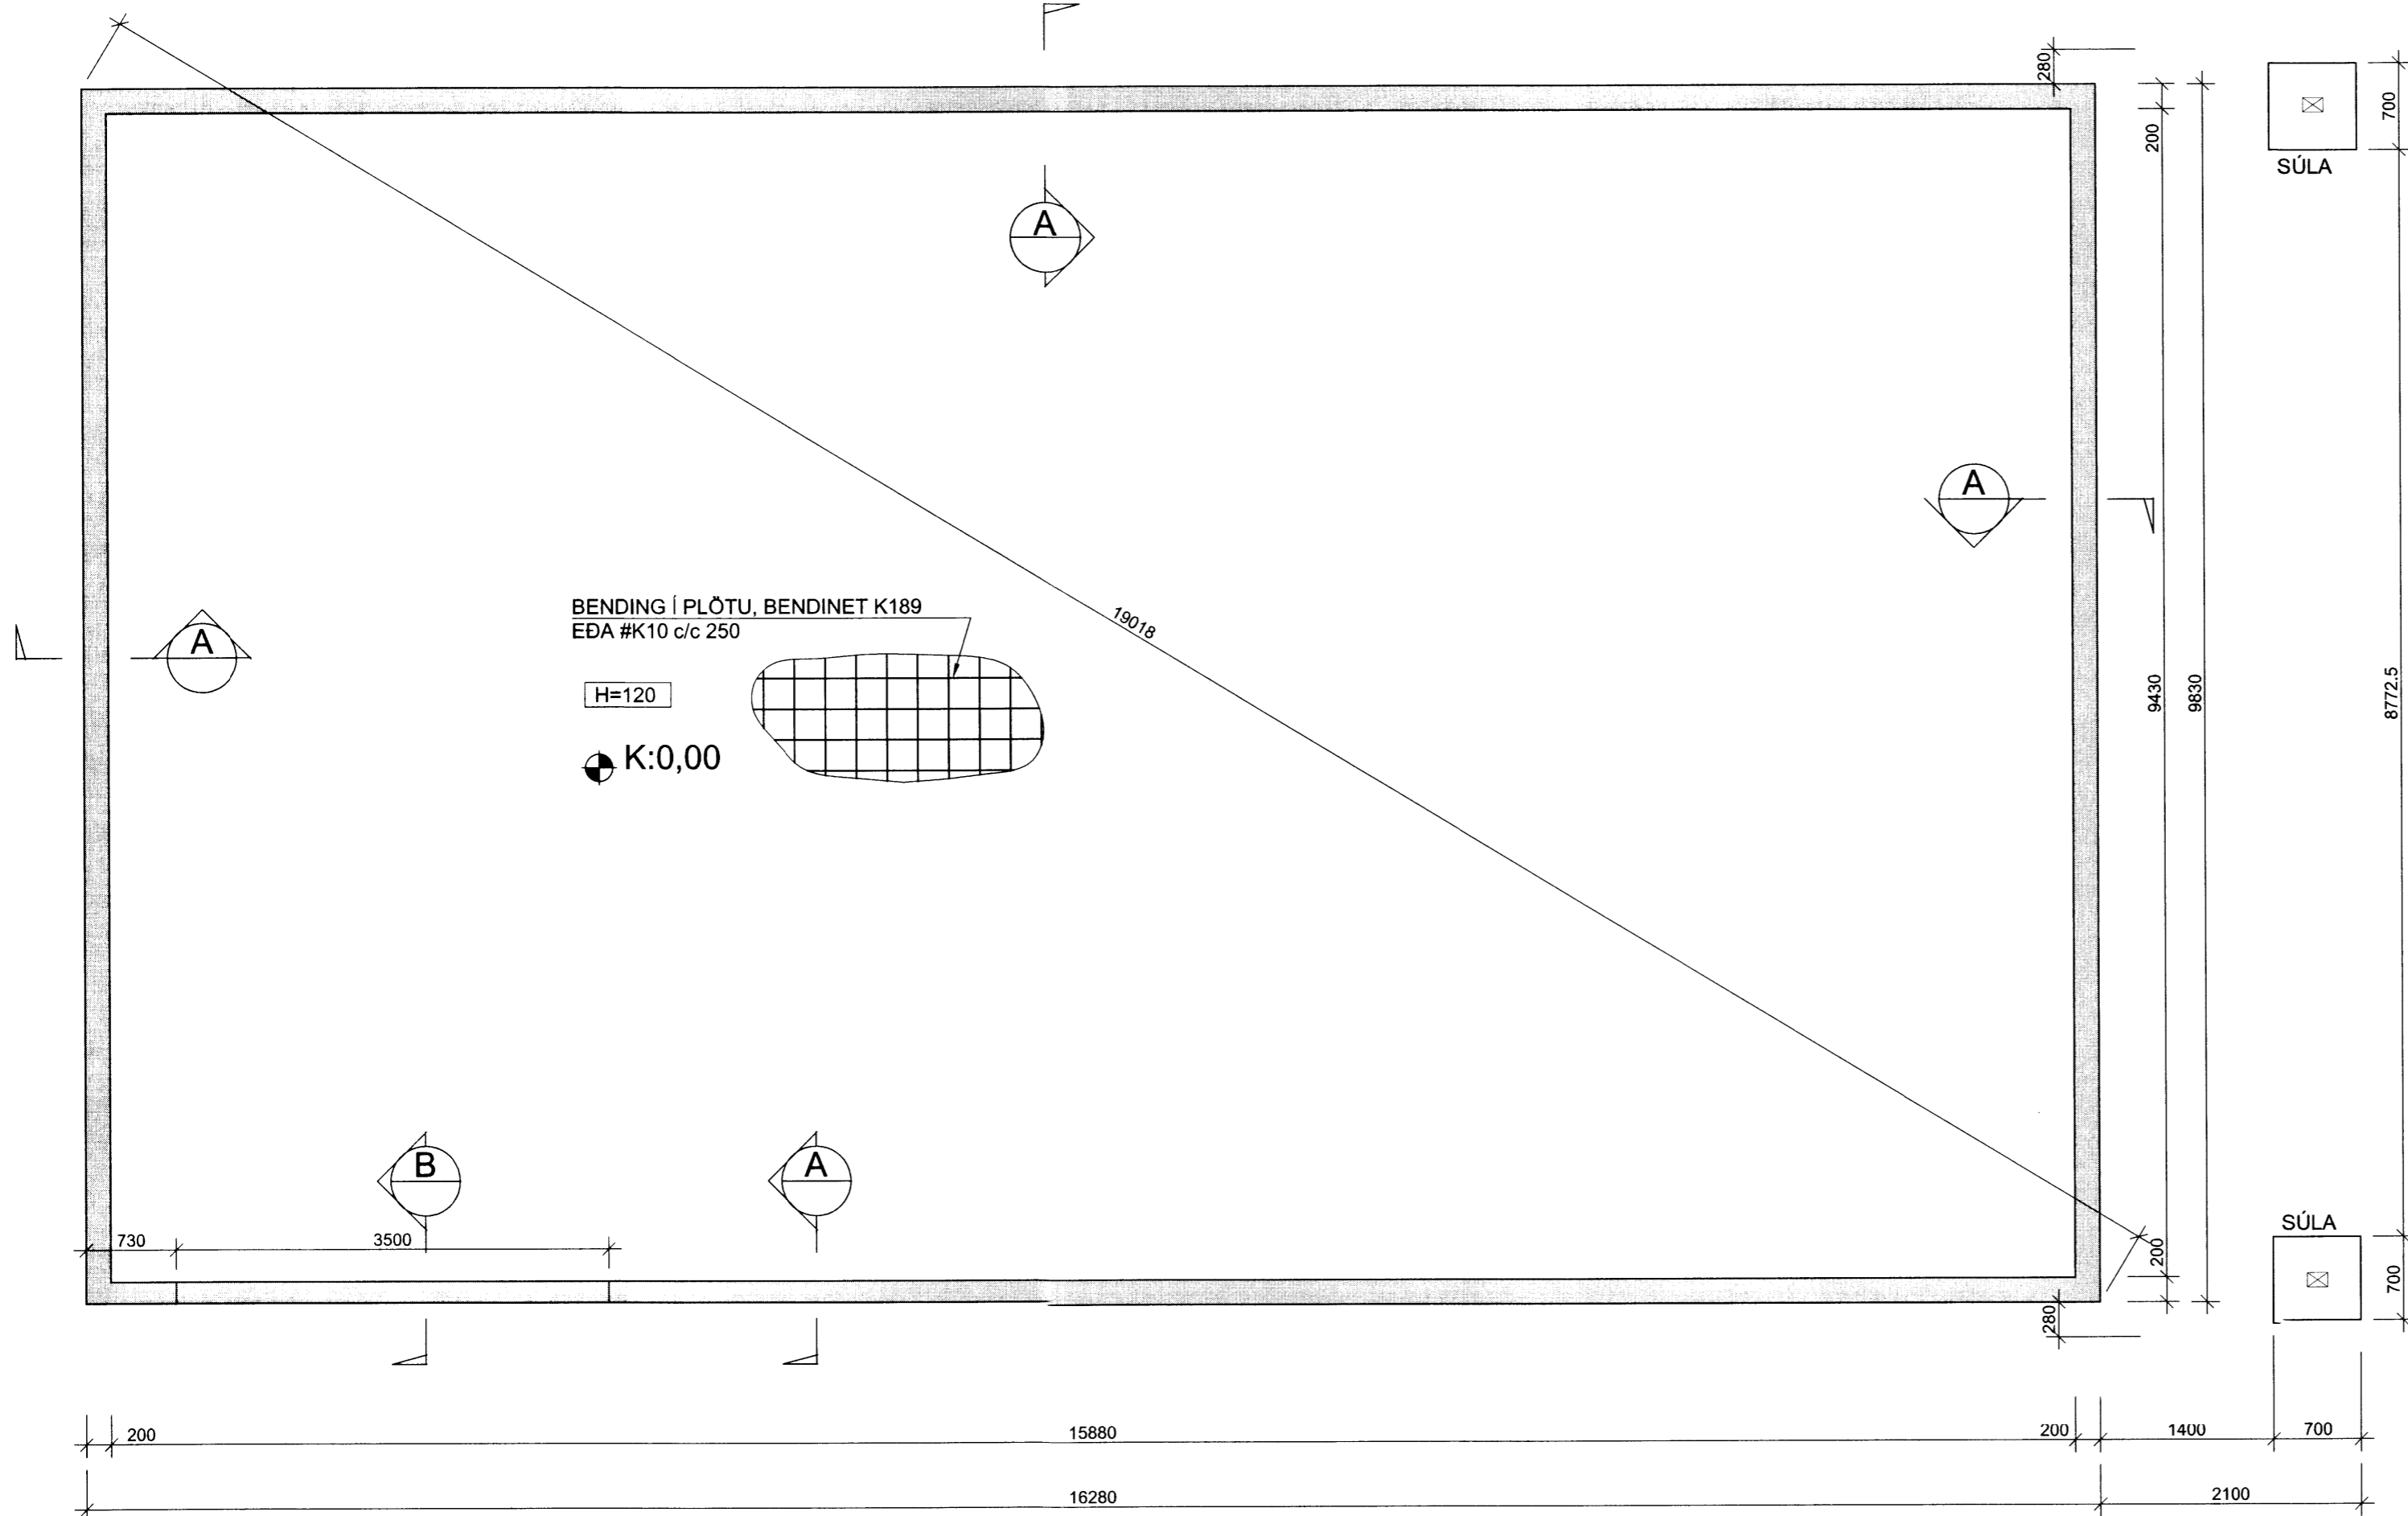

Nr.	Dags.	Breyting	Af
<p>STEFÁN GUÐMUNDSSON Hraungerði, 801 Selfoss Sími: 864-2621, Netfang: mor@simnet.is</p>			
<p><b>ÁRMÓTSFLÖT 1 FLÓAHREPPUR</b></p>			
<p><b>BURÐARVIRKI UNDIRSTÖÐUR GRUNNMYND OG DEILI</b></p>			
Teikn. SG	Hönnuður aðaluppð.		
Dags: 28-08-14	Mkv: 1:20/50	Nr: B01	
Samp.	Stefán Guðmunds. kt. 301171-4989		