


GRUNNMYND ÞAKVIRKIS  
Mkv. 1:50

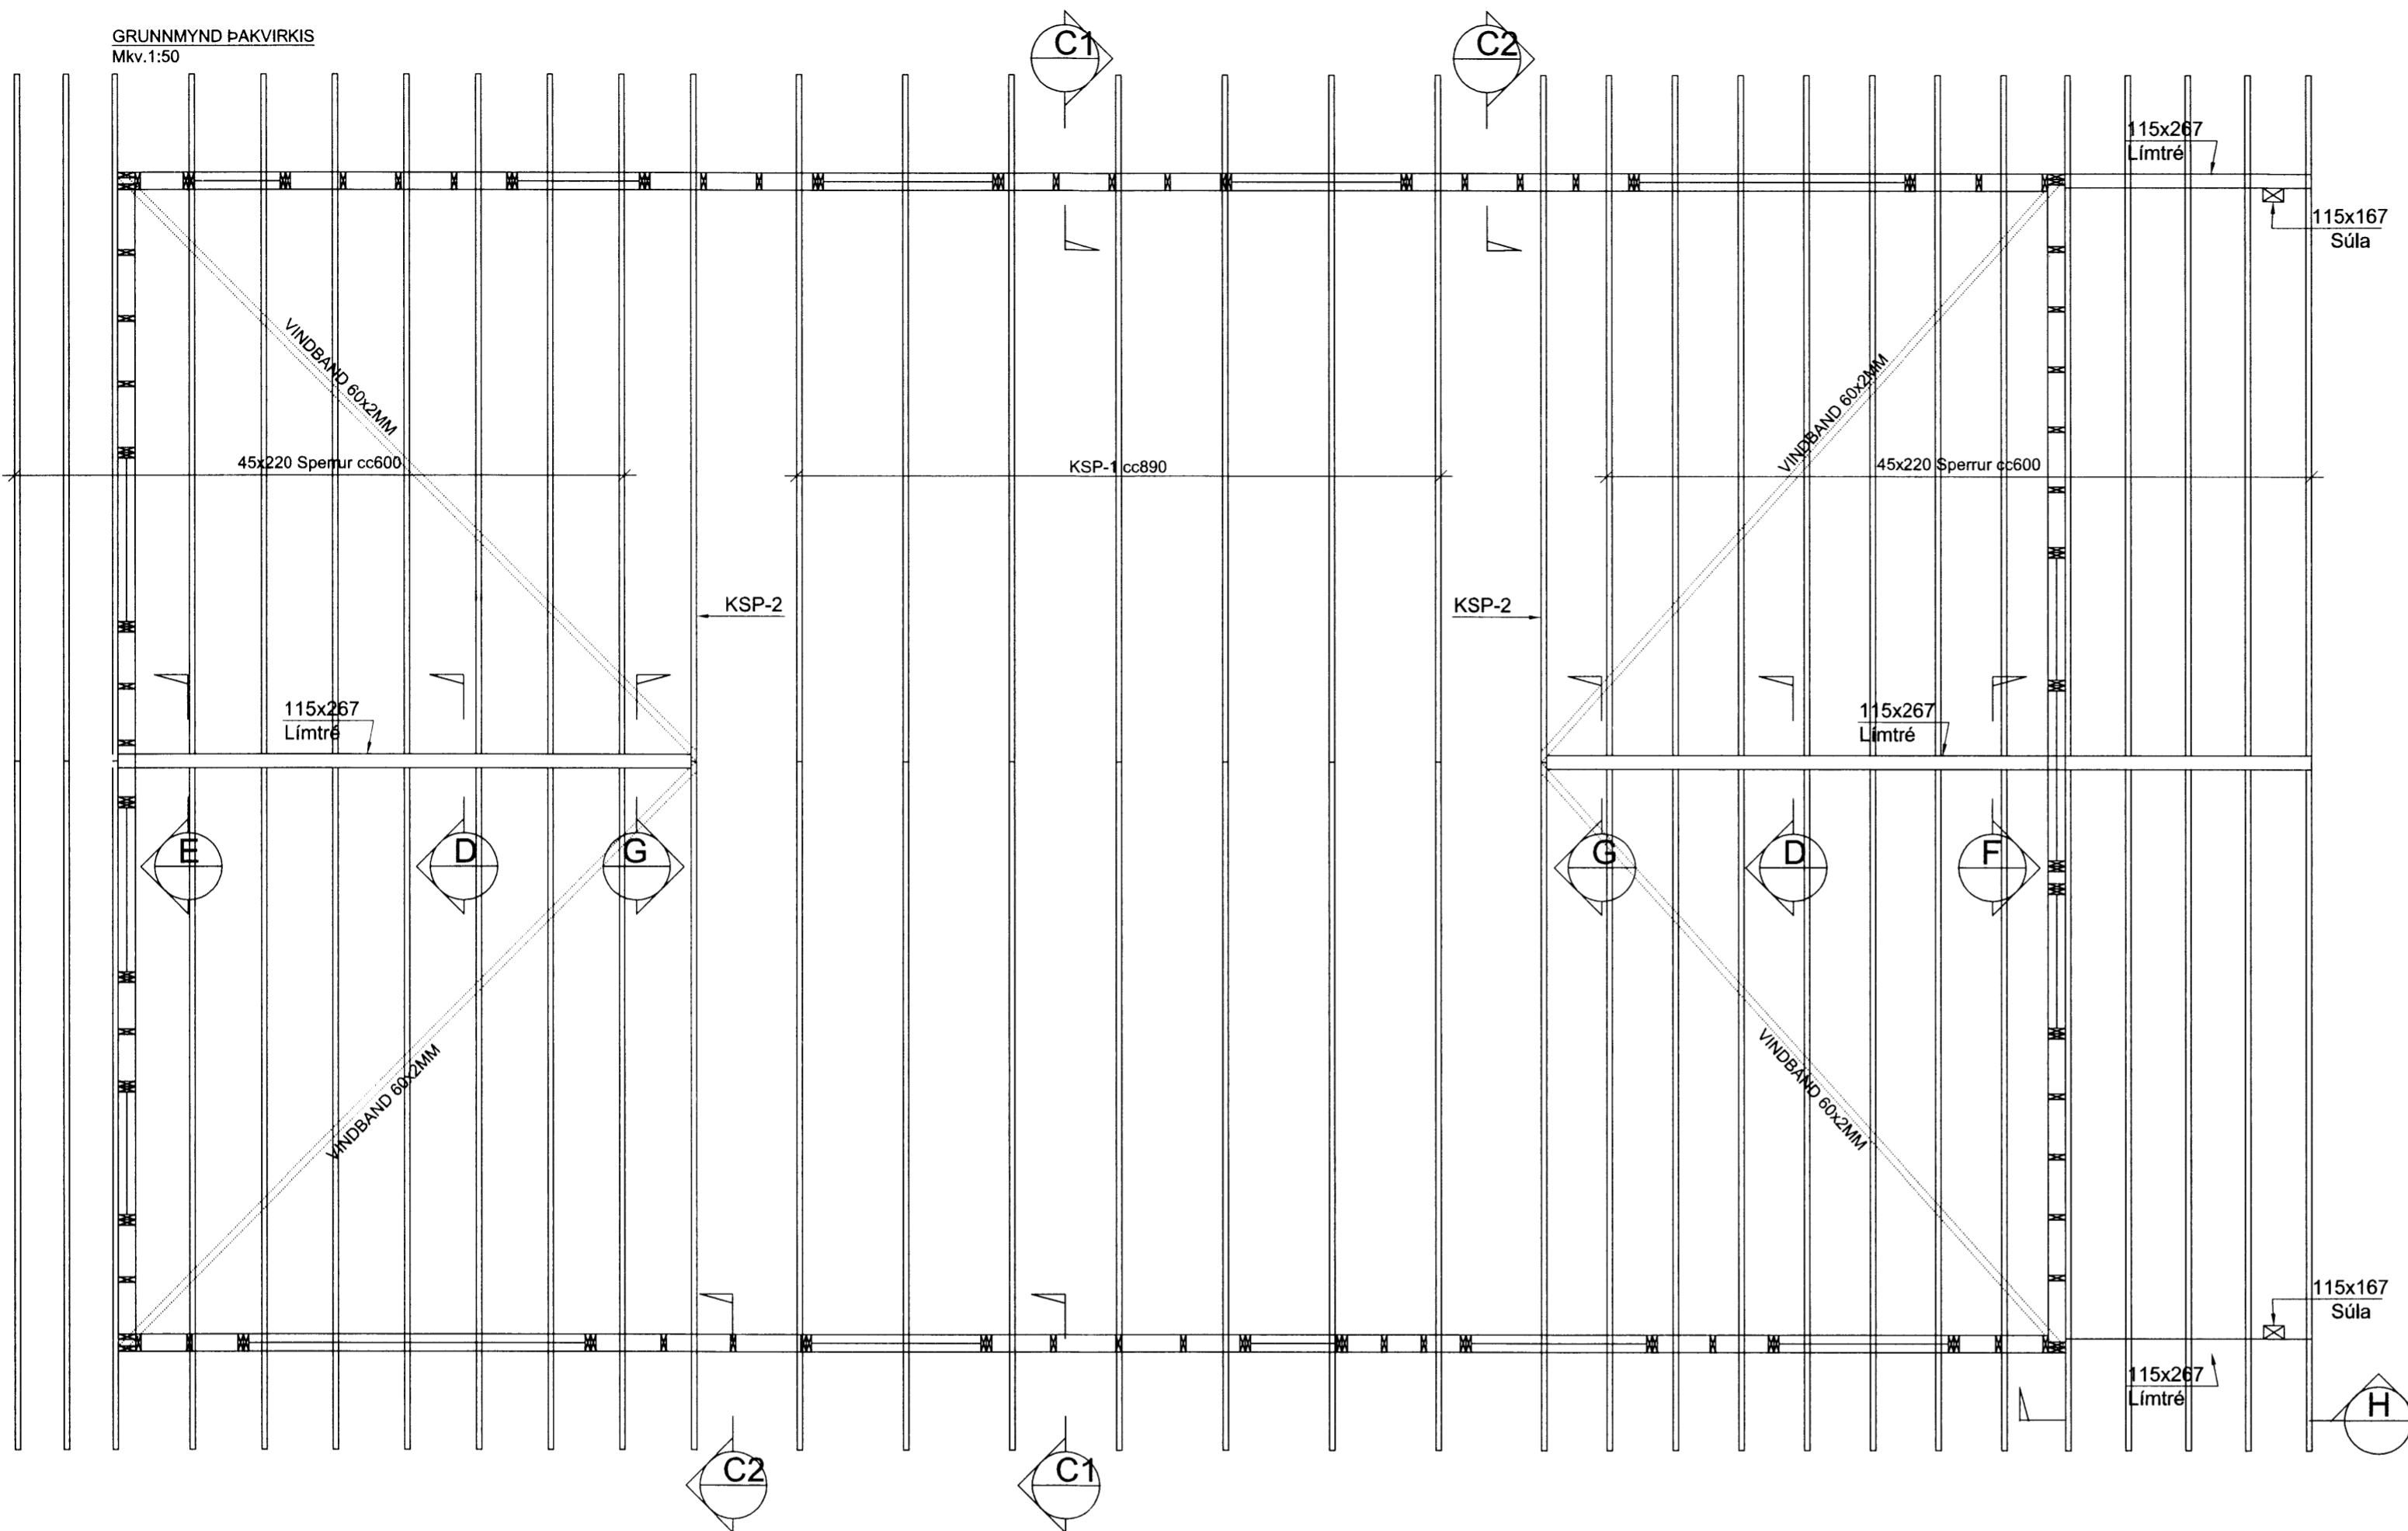

Skipulags- og byggingarfulltrúi Uppsveita bs.

Yfirfarið

06.08.2014

Byggingarfulltrúi

**ALMENNT:**

Öll mál skulu staðfest skv. aðaluppdráttum. Ef misræmi er, skulu aðaluppdrættir vera ráðandi, þó þer að láta hönnuði vita af misræmi. Öll mál eru í millimetrum nema annað komi fram.

**TRÉVIRKI:**

Burðarviðir skulu almennt vera C18, skv. ÍST EN 318 en límtré GL32 eða betra skv. ÍST EN 1194, nema annað sé tilgreint á teikningu. Við utanhúss skal fúaverja. Krossviður skal vera minnst 5 laga grenikrossviður (WBP). Laskar skulu vera úr 16mm krossvið með rúmpyngd 5% fraktíl > 480 kg/m<sup>3</sup>. Rakastig í timbri við uppsetningu skal ekki vera hærra en 15%. Á milli timburs og steins skal ávalt setja alfaltappa.

**ALMENNAR SKÝRINGAR - ÞAKVIRKI:**

Allur saumur og festingar utanhúss skal vera með heitzinkhúð eða ryðfritt.

Þak þéttklæðist með borðaklæðingu (25/150) er festist með heitgalv. saum 31/70, minnst 3 stk. í sperru/borð. Á 1 m svæði frá þakbrúnum skal negla borð við sperru með 4 stk. saum 31/70. Ekki skal skeyta tvö borð hlið við hlið á sömu sperru og ekki skal skeyta meira en þriðjung borða á sömu sperru.

**NEGLING LASKA:**

Negla skal laska með 28/65 nöglum og fjölda nagla samkvæmt teikningu. Uppgefinn fjöldi nagla sem gefin er upp á hliðarmyndum kraftsperra er sá fjöldi sem fer í hvern einstakan laska.

Fjarlægð nagla frá krossviðsbrún skal ekki vera minni 25 mm, frá endatré ekki minni en 42 mm og innbyrðis ekki minni en 25 mm

**VINDBAND:**

Vindband skal vera BMF vindtogband 60x2,0. Festa skal vindbandið í annan enda með 14 stk. K40/60 beygja það yfir sperru á hinum endanum rúna kantinn sem vindbandið beygist yfir strekkja vel á vindbandinu og festa það með 3 stk K40/60 í hverja sperru og 14 stk K40/60 í enda.

Nr.	Dags.	Breyting	Af

STEFÁN GUÐMUNDSSON  
Hraungerði, 801 Selfoss  
Sími: 864-2621, Netfang: mor@simnet.is

**ÁRMÓTSFLÖT 1  
FLÓAHREPPUR**

BURÐARVIRKI  
ÞAKVIRKI  
GRUNNMYND

Teikn. SG	Hönnuður aðaluppd.
Dags: 28-08-14	Mkv: 1:50
Samþ.	Nr: B04
Stefán Guðmunds, kt. 301171-4989	